



380-kV-Leitung Heide West - Husum Nord


LH-13-320

Wegenutzungsplan

Sondernutzung

Lfd. Nr. W68

Deckblatt

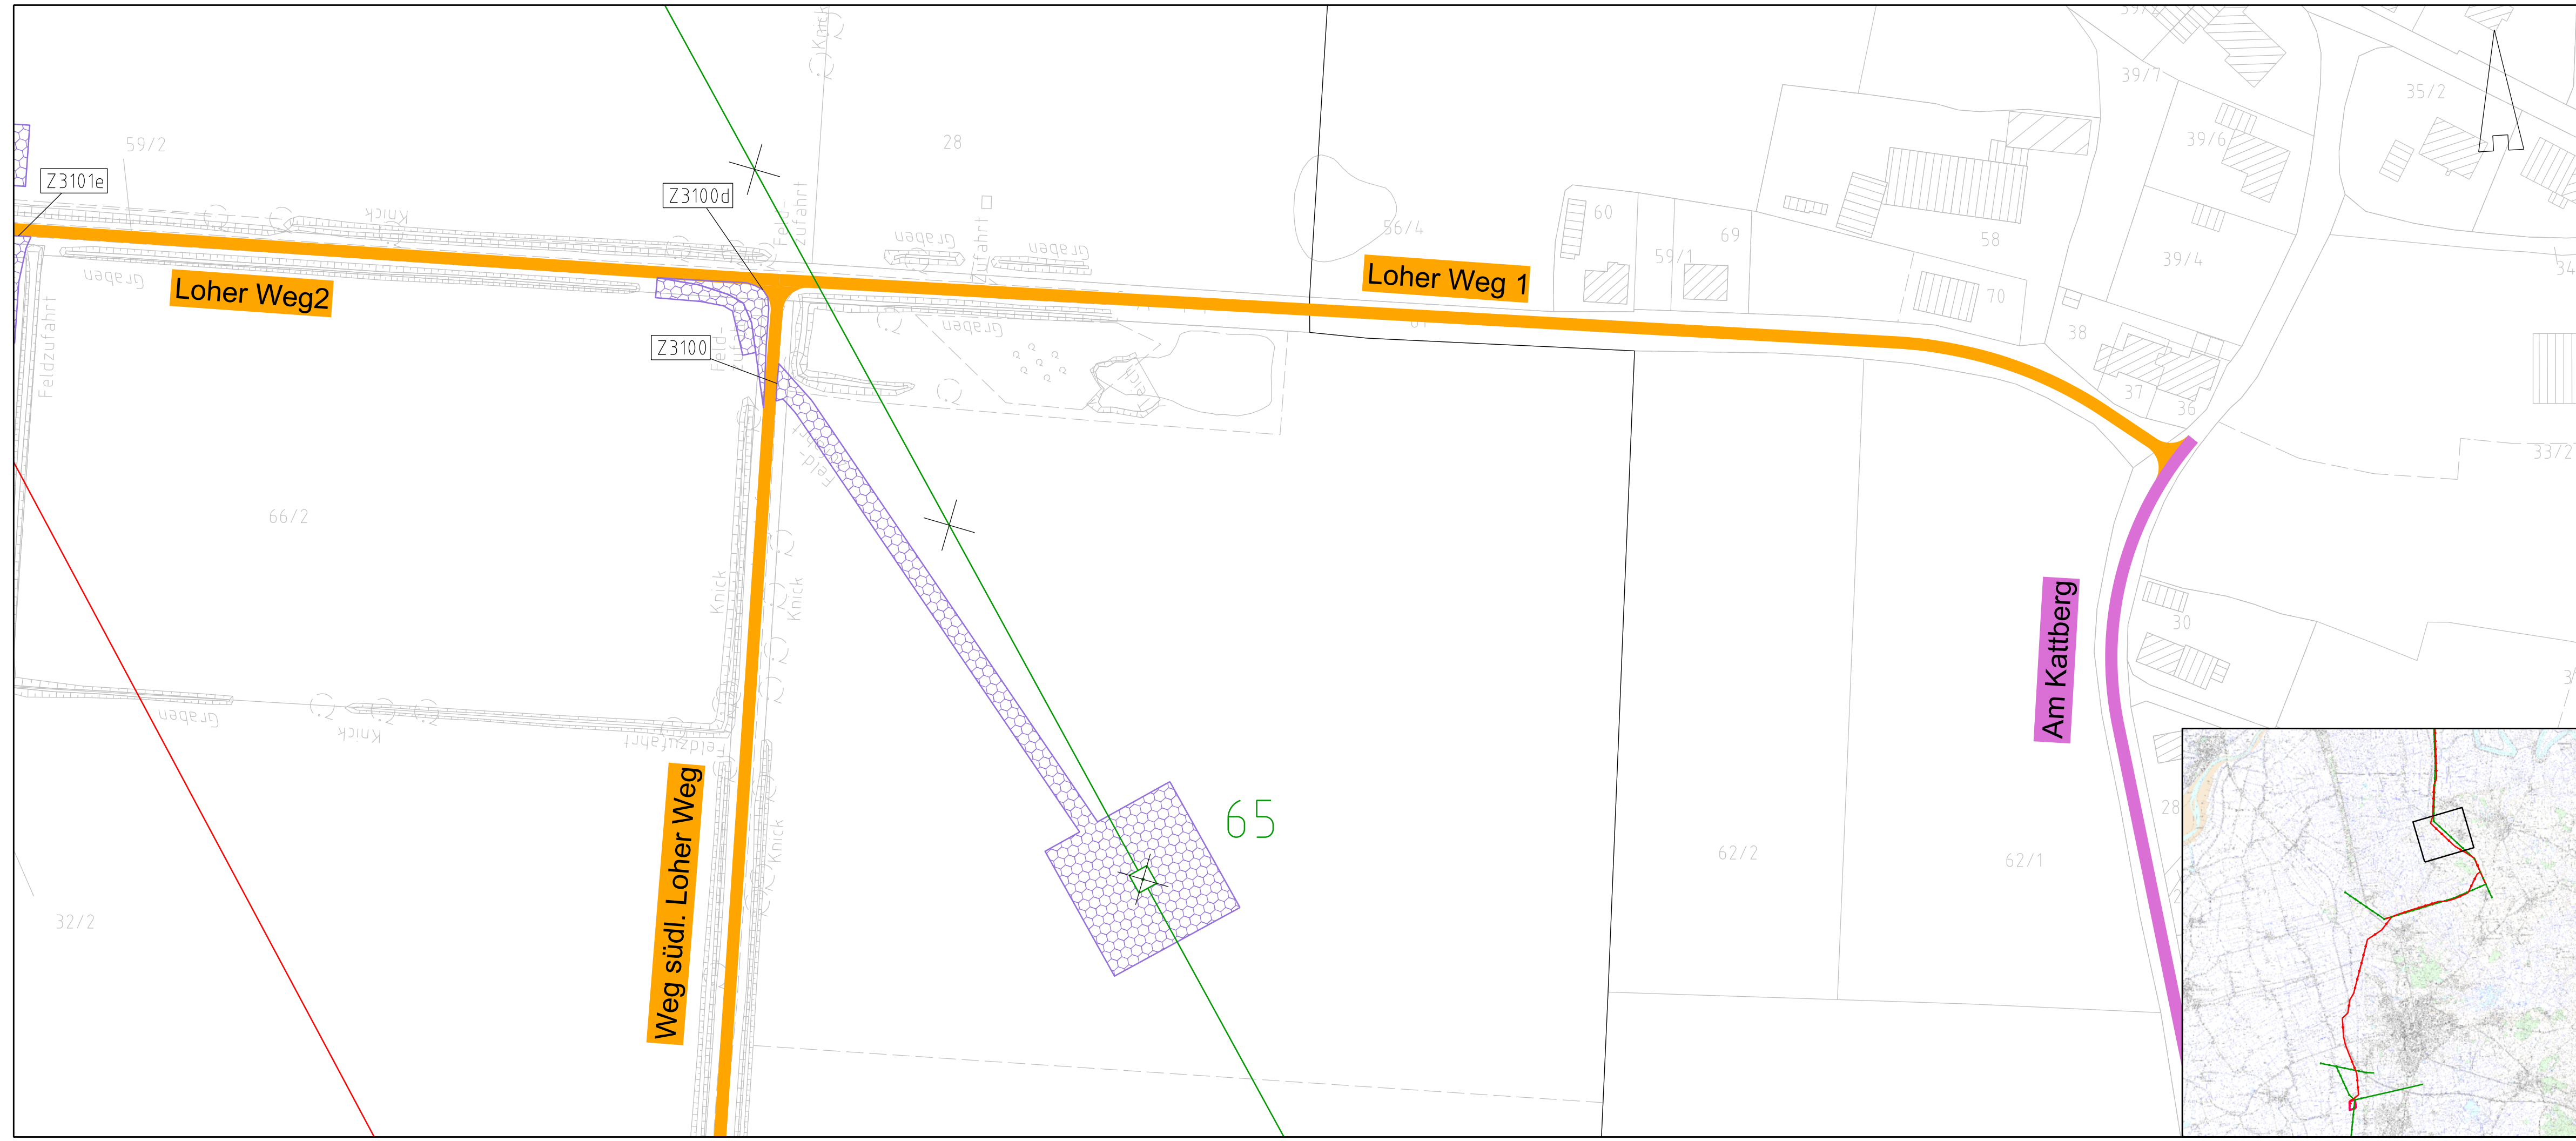

Legende:


- Bundesstraßen
- Landesstraßen
- Kreisstraßen
- genutzte Gemeindestraßen
- genutzte Wirtschaftswege
- Z224 Zufahrtsnummer (BW NR. Anlage 7.1 zu entnehmen)
- 219/3 Flurstücksnummer
- Abspannmast
- Tragmast
- Mastnummer - vorhanden 110kV
- 59 Mastnummer - Neubau 380kV

Rechtserwerb:

- dauerhafte Flächeninanspruchnahme durch 380-kV-Ltg., "dingliche Sicherung"
- bauzeitliche Flächeninanspruchnahme für Neubau 380-kV-Ltg., Rückbau 110-kV-Ltg. und Provisoriumsfläche

Grenzen:

- Stadt/Gem.
- Gemarkung
- Flur
- Flurstück

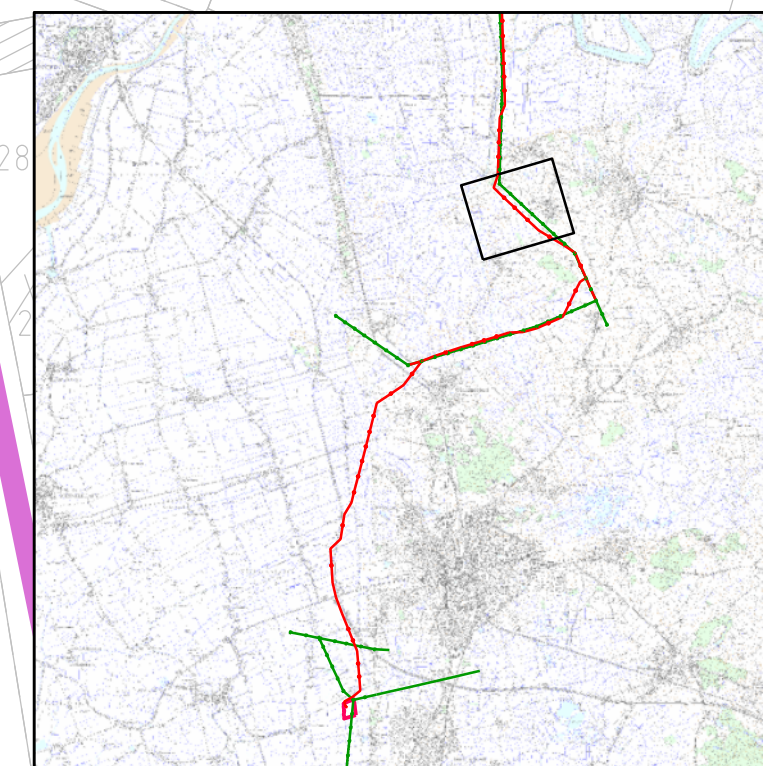

Zur Planfertigung verwendete TK 25: @ GeoBasis-DE / BKG (2010)

Planfeststellungsunterlage

Aufgestellt: 18.12.2015
Bayreuth, TenneT TSO GmbH
i.V. *H. Bergmann* i.A. *Bergmann*

1. Anpassung Anbauflächen	22.06.16	Jatzlau	Maßstab: 1:1.000 Einheit: Meter
2. Zufahrten ergänzt	22.06.16	Jatzlau	



Datum	Name
Bearb. 26.09.14	Szulc
Gepr. 02.02.17	Jatzlau
Norm 02.02.17	Bahlo



Zust.	Änderung	Datum	Name	Urspr.:
-------	----------	-------	------	---------