



380-kV-Leitung Heide West - Husum Nord



LH-13-320

Wegenutzungsplan

Sondernutzung

Lfd. Nr. W112

Deckblatt

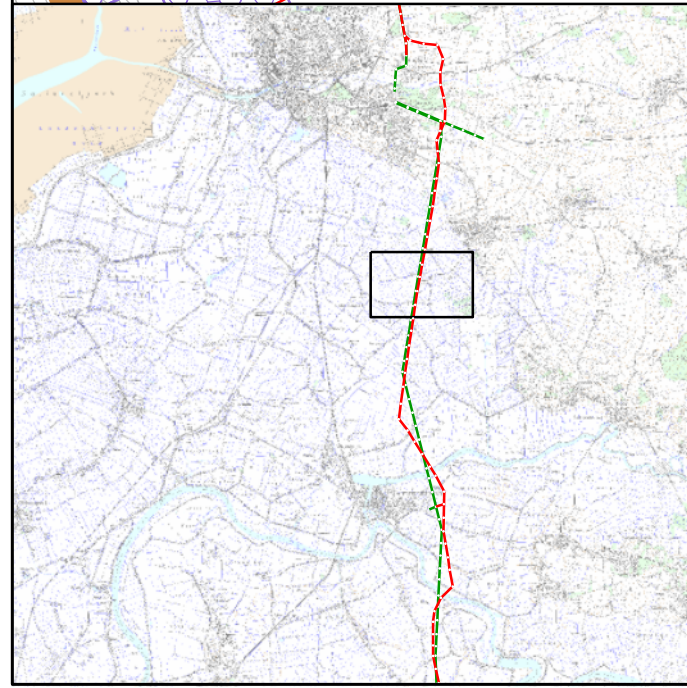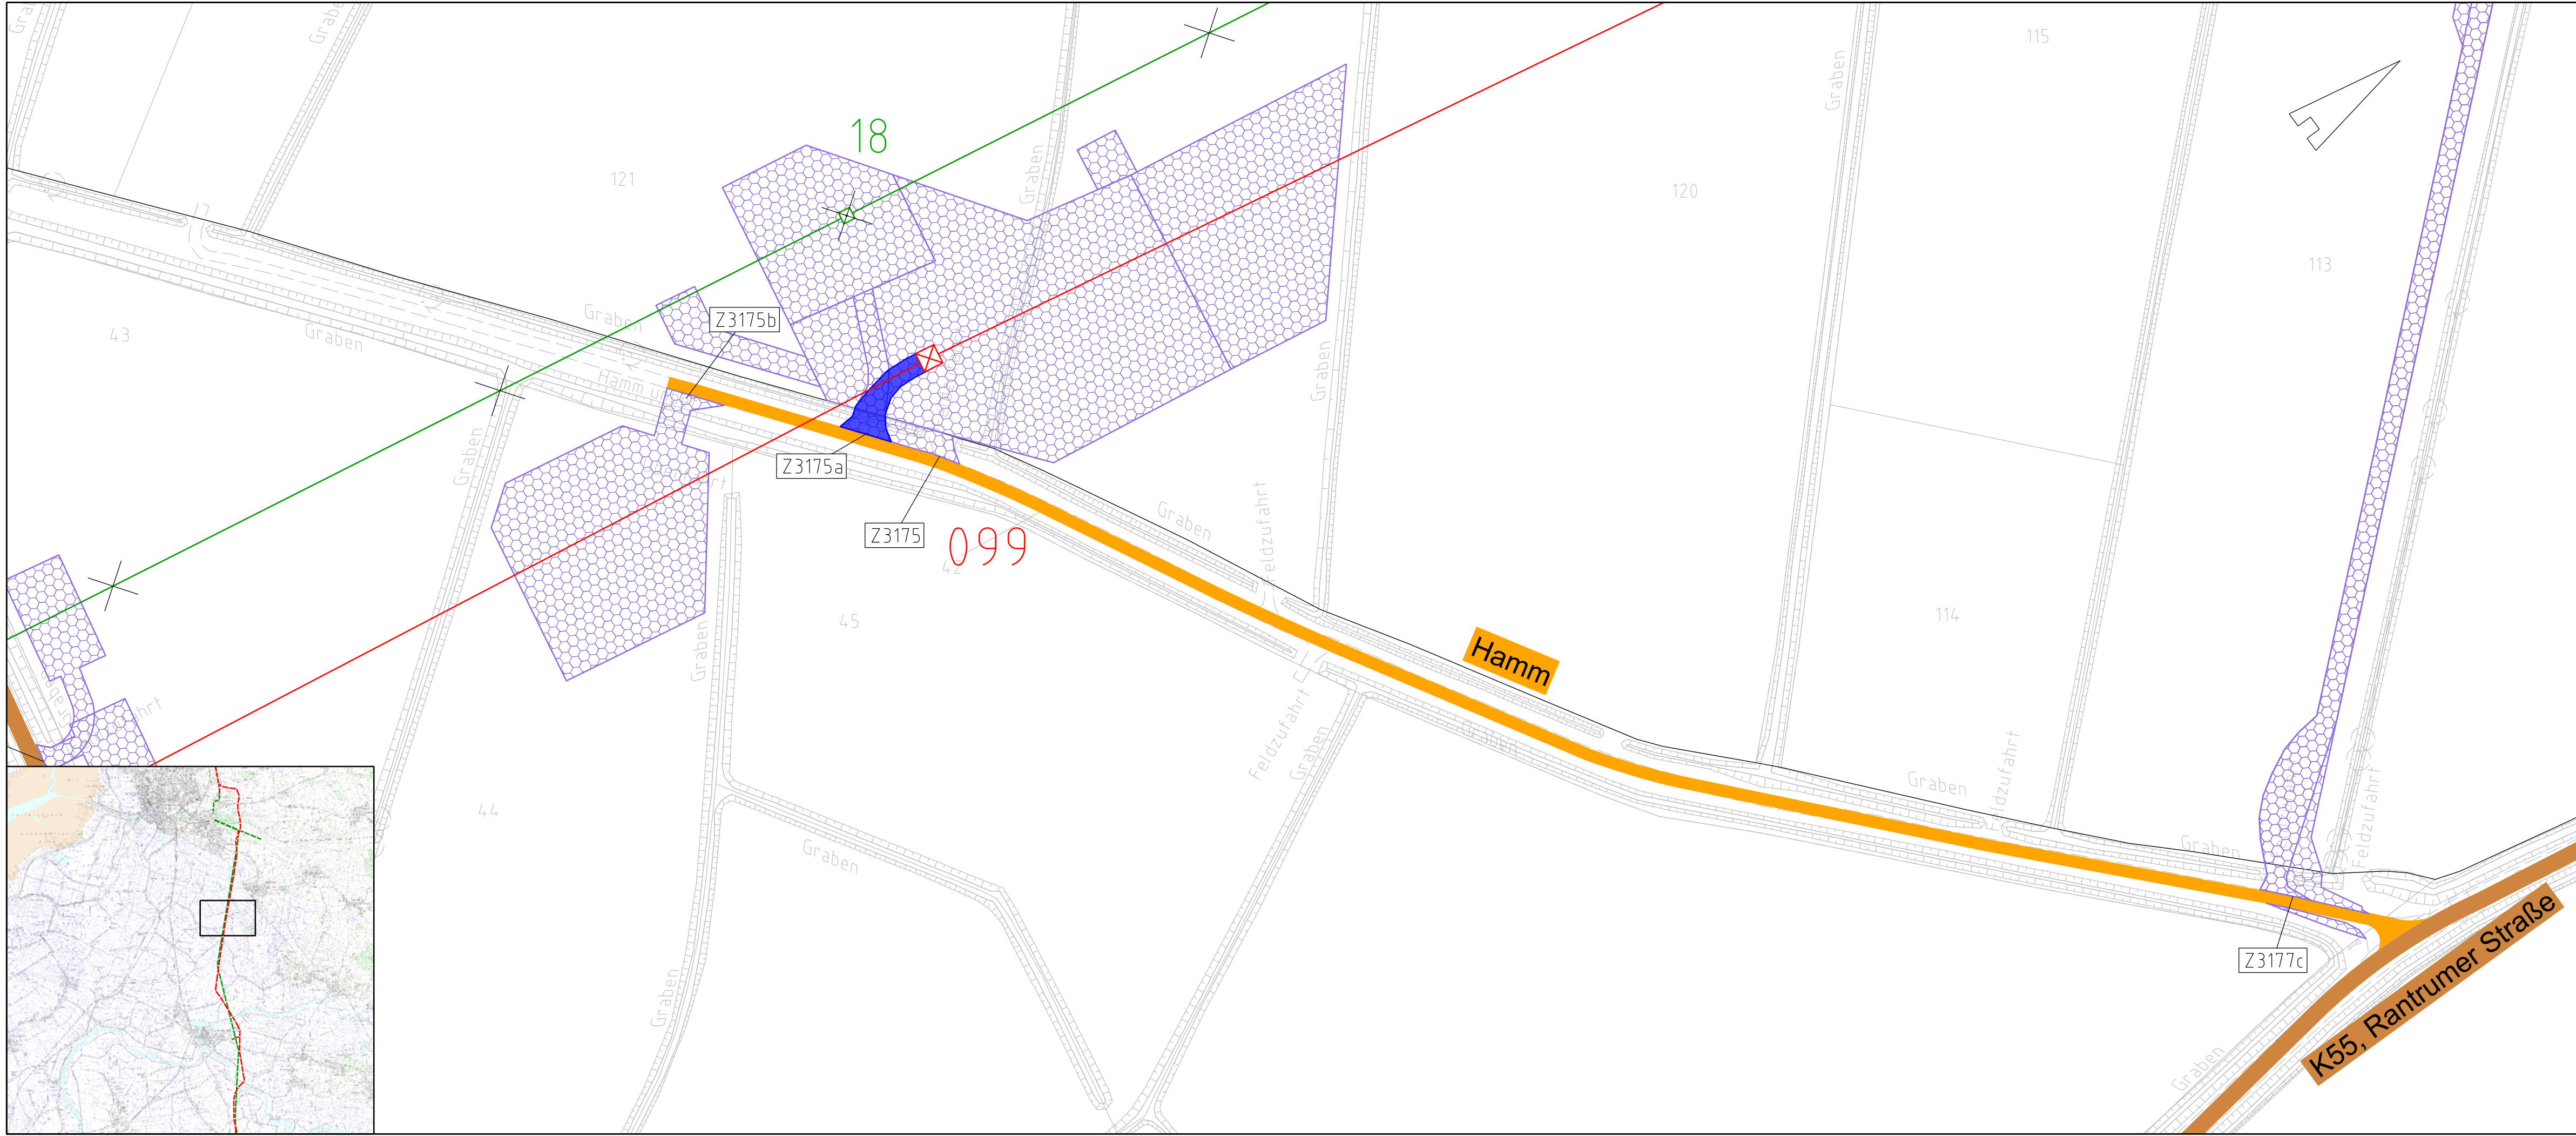

Legende:

- Bundesstraßen
- Landesstraßen
- Kreisstraßen
- genutzte Gemeindestraßen
- genutzte Wirtschaftswege
- Achse (Neubau)
- Achse (Rückbau)
- Z224 Zufahrtsnummer (BW NR. Anlage 7.1 zu entnehmen)
- 219/3 Flurstücksnummer
- Abspannmast
- Tragmast
- Mastnummer - vorhanden 110kV
- 59 Mastnummer - Neubau 380kV

Rechtserwerb:

- dauerhafte Flächeninanspruchnahme durch 380-kV-Ltg., "dingliche Sicherung"
- bauzeitliche Flächeninanspruchnahme für Neubau 380-kV-Ltg., Rückbau 110-kV-Ltg. und Provisoriumsfläche
- Grenzen: Stadt/Gem.
- Gemarkung
- Flur
- Flurstück

Zur Planfertigung verwendete TK 25: @ GeoBasis-DE / BKG (2010)

Planfeststellungsunterlage

Aufgestellt: 30.09.2014

Bayreuth, TenneT TSO GmbH

i.V. i.A.

Maßstab: 1:1.000 Einheit: Meter

1.	Ergänzung Oberschrift "LH-13-320"	18.12.15	Jatdiku
2.	Anpassung Straßennamen	18.12.15	Jatdiku
3.	Zufahrten ergänzt und enttellt	18.12.15	Jatdiku
4.	Anpassung Straßensänge	22.06.18	Jatdiku
5.	Anpassung Arbeitsflächen	22.06.18	Jatdiku
6.	Zufahrten ergänzt	22.06.18	Jatdiku



Datum	Name
Bearb. 26.09.14	Szulc
Gepr. 26.09.14	Braun

Norm

Fachbereich



Zust.	Änderung	Datum	Name	Urspr.: