


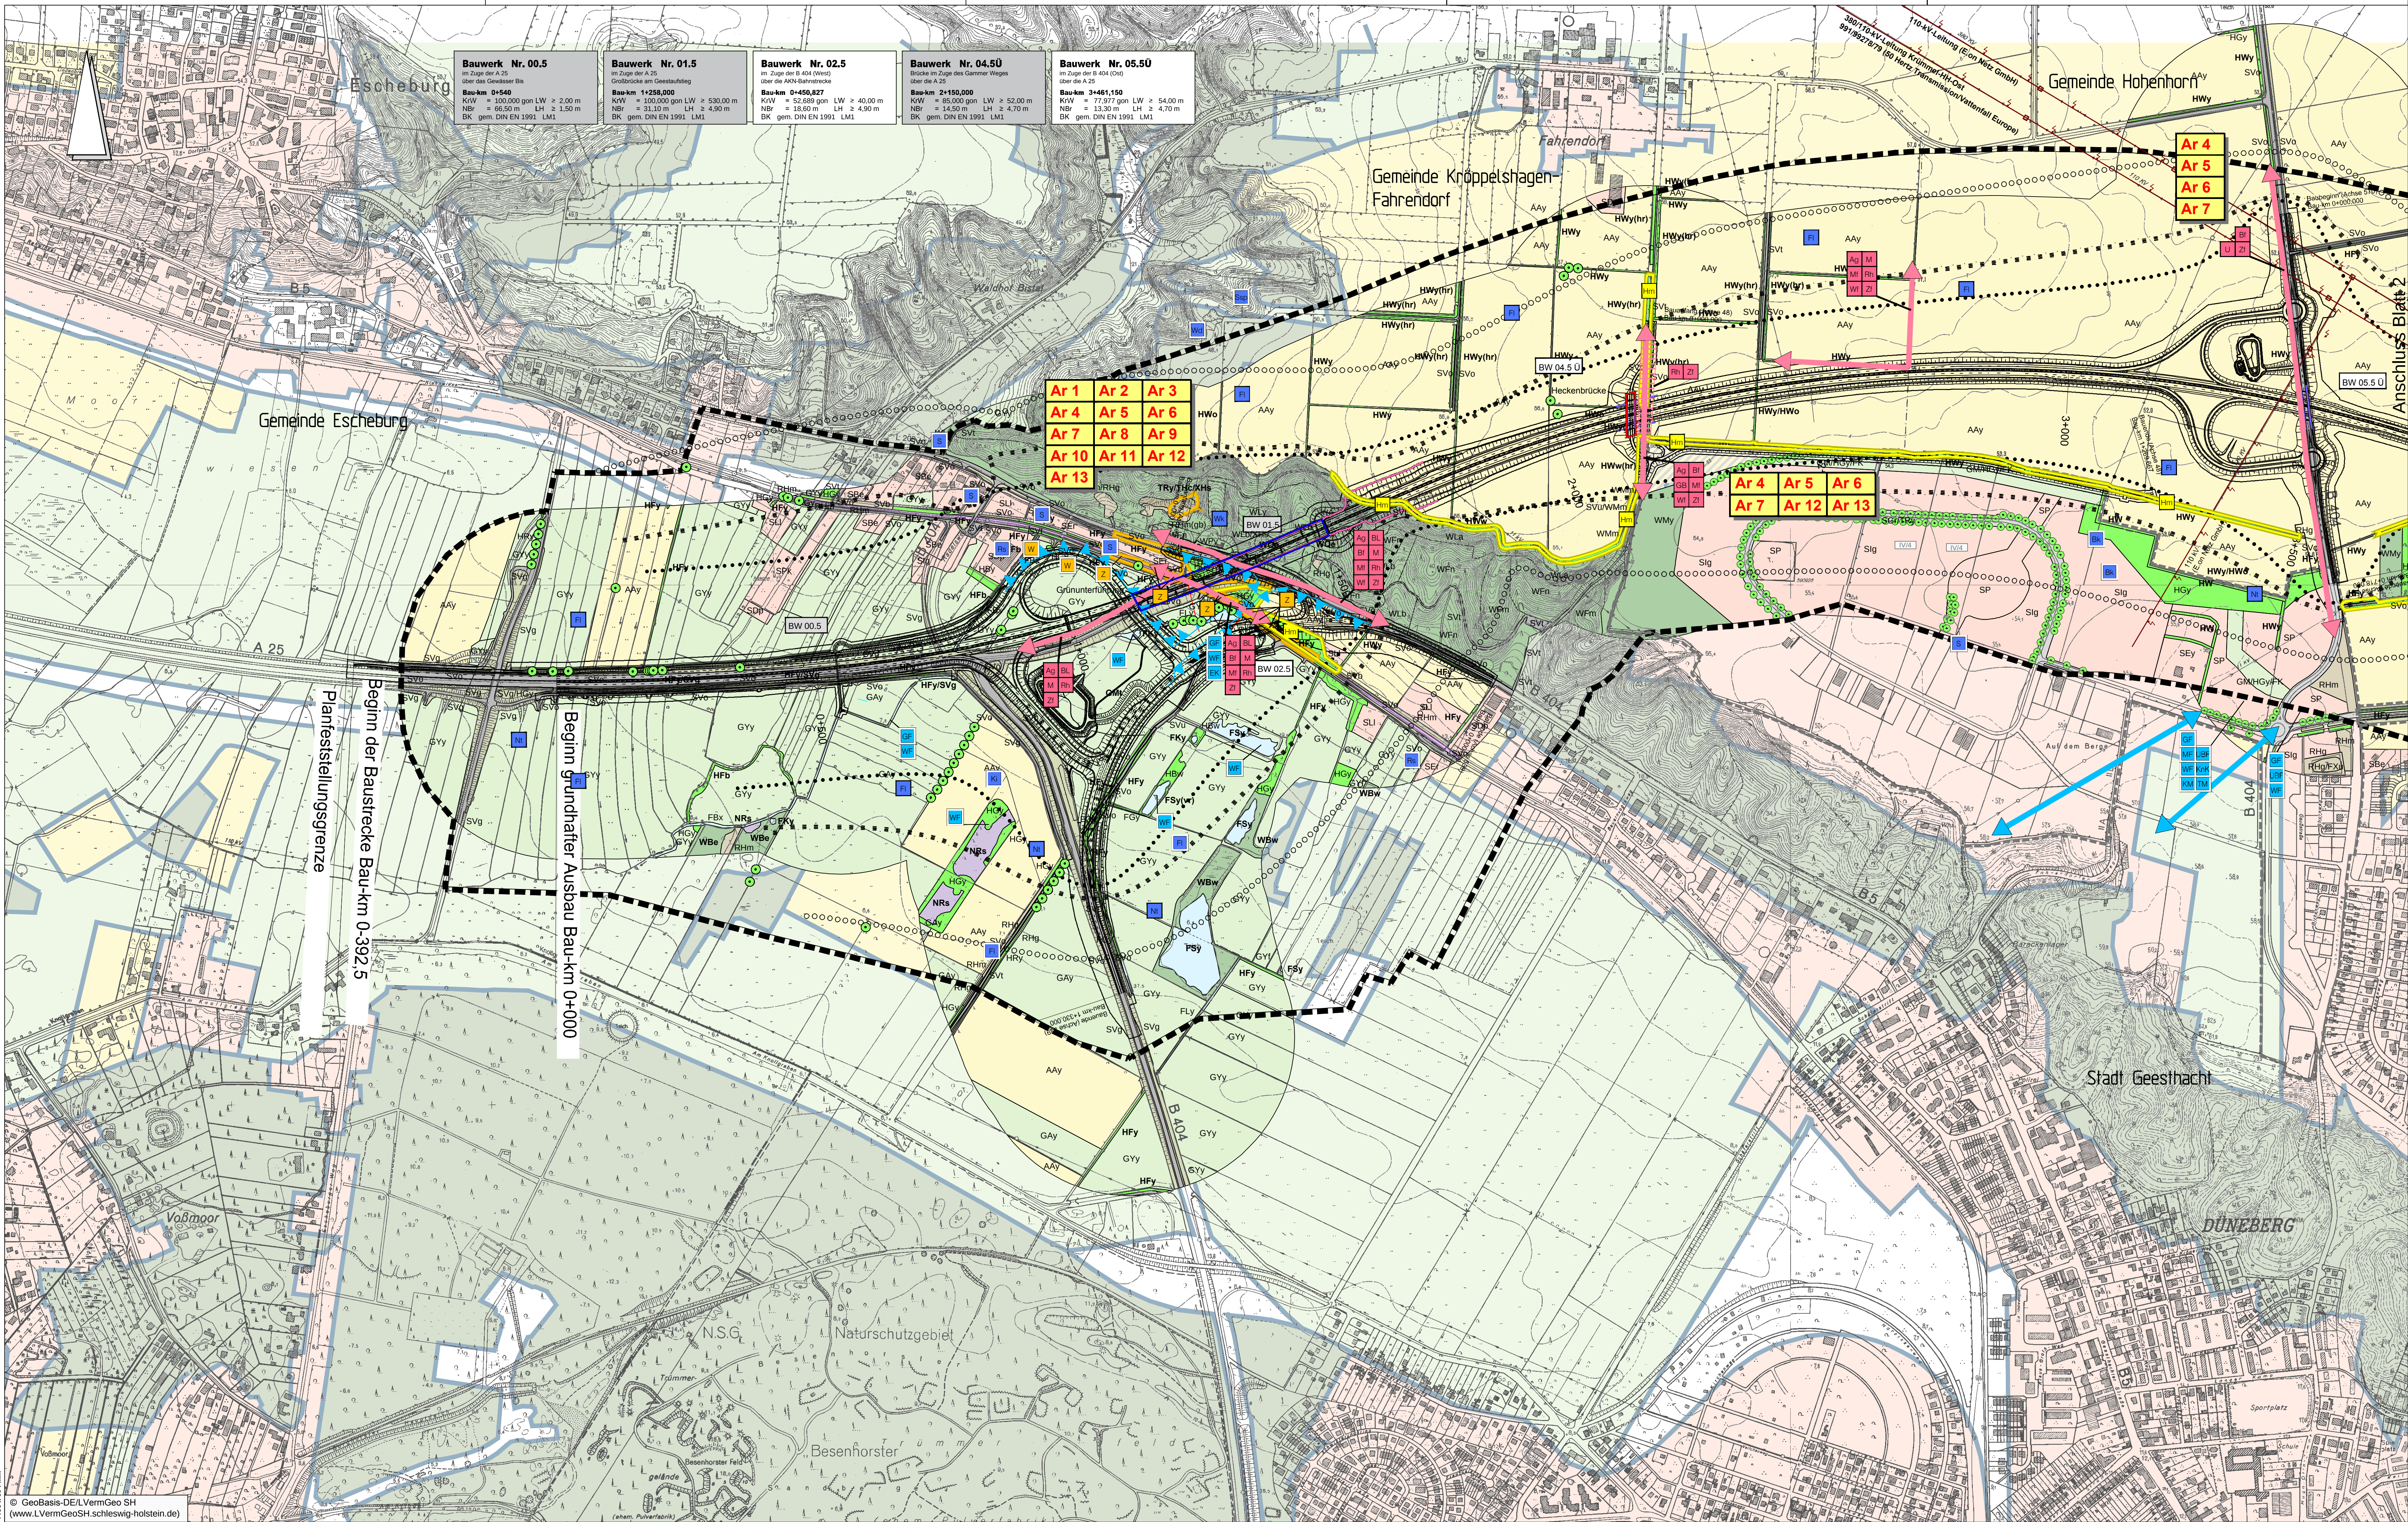

Legende s. separates Legendenblatt


Konfliktnummern und Beschreibung

Artenschutzrechtliche Konflikte im gesamten Trassenverlauf
(ohne Konfliktpunktzuordnung im Plan)

- Ar 1 Baubedingte Tötung und Verlust von Fortpflanzungsetäten von Brutvögeln
- Ar 2 Lebensraumverluste für Brutvögel durch Überbauung und Verlärmung
- Ar 3 Kollisionsrisiko von Vögeln mit dem Straßenverkehr

Artenschutzrechtliche Konflikte mit Zuordnung im Plan

- Ar 4 Baubedingtes Tötungsrisiko von Zauneidechsen (Bahndamm)
- Ar 5 Verlust von Zauneidechsenhabitaten (Bahndamm)
- Ar 6 Zerschneidung von Zauneidechsenlebensräumen (Bahndamm)
- Ar 7 Schädigung von Fledermausen in ihren Tagesverstecken während der Baufeldräumung
- Ar 8 Zerschneidung von Fledermausflugstraßen besonderer Bedeutung
- Ar 9 Kollisionsrisiko von Fledermausen mit Fahrzeugen
- Ar 10 Störung empfindlicher Fledermausarten durch Lichtemissionen
- Ar 11 Möglicher Verlust eines Brutplatzes des Waldkauzes
- Ar 12 Schädigung von Haselmäusen durch Baufeldräumung
- Ar 13 Verlust und Zerschneidung von Haselmäusenlebensräumen
- Ar 14 Baubedingte Schädigung von Amphibien in ihren Winterquartieren
- Ar 15 Baubedingte Tötung von Amphibien im Bereich von Kernlebensräumen
- Ar 16 Anlagebedingte Verluste von potenziellen Winterquartieren von Amphibien
- Ar 17 Anlagebedingte Zerschneidung von Wanderkorridoren von Amphibien
- Ar 18 Betriebsbedingte Gefahr der Tötung von Amphibien im Straßenverkehr

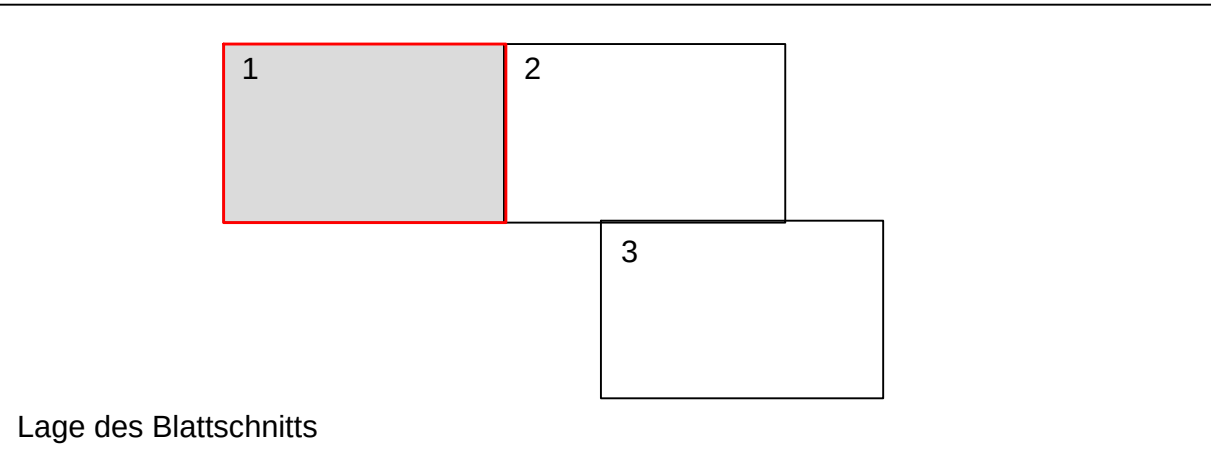

Nr.	Art der Änderung	Datum	Zeichen

Hans-Rainer Bielfeldt Dipl.-Ing., Landschaftsarchitekt/in Virchowstraße 16 Tel.: 040/ 389 39 39	Kerstin Berg BDA 22767 Hamburg Fax: 040/ 389 39 00	bearbeitet gezeichnet geprüft	05/2018 05/2018 05/2018	Schmidt vdGeest Berg
--	---	-------------------------------------	-------------------------------	----------------------------

Schleswig-Holstein Der echte Norden	LBV.SH Schleswig-Holstein Landesbetrieb Straßenbau und Verkehr	geprüft Datum	Klawitter/Engert 05/2018
--	---	------------------	-----------------------------

Feststellungsunterlage

Straße: A 25 / B 5 nächster Ort: Geesthacht von NK: 2527007 nach NK: 2527307 Station: 2,940 Abschn.: 010 von NK: 2528106 nach NK: 2528107 Station: 0,350 Abschn.: 070	Unterlage / Blatt-Nr.: 19 2 / 1.1 Landschaftspflegerischer Begleitplan Artenschutz Maßstab: Bau-km: 1 : 5.000
--	--

A 25 / B 5 Ortsumgehung Geesthacht

Aufgestellt: Landesbetrieb Straßenbau und Verkehr Schleswig-Holstein Niederlassung Lüneburg gez. Lm Lüneburg, den 15.05.2018	
---	--