


5
WA160/WAZ-45.00

6
T2-44.00

7
WA120-48.00

8
WA120-45.00

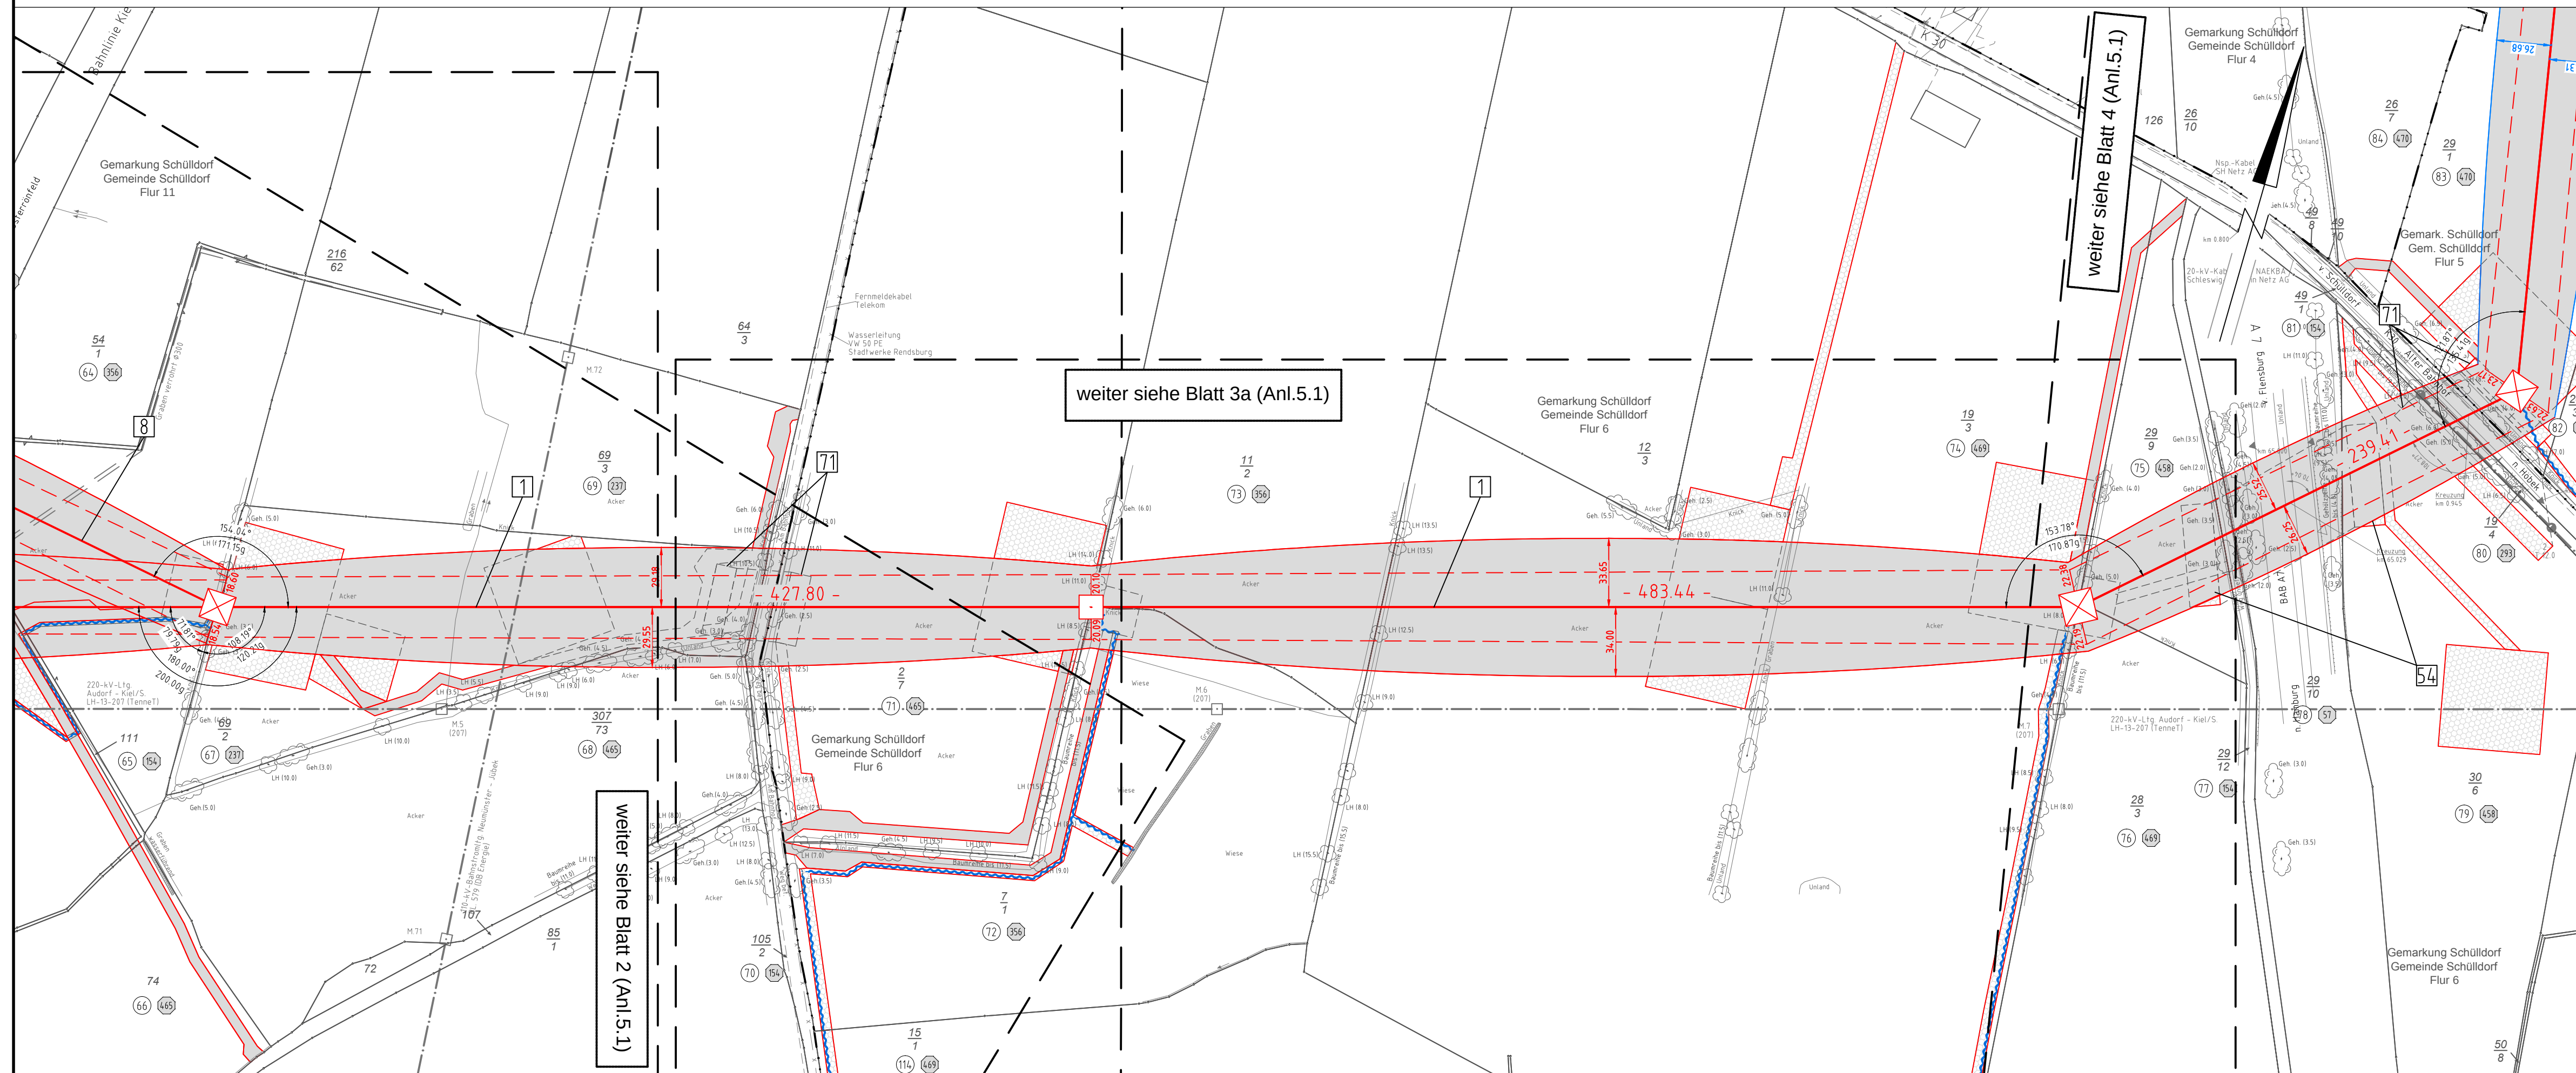


Anlage 5.1
Blatt 03/65
nachrichtlich s.
Blatt 01Z/65

380-kV-Ltg. Audorf - Flensburg Nr. 324
Lage-/Bauwerksplan
Grunderwerbsplan
Mast Nr. 5 - Mast Nr. 8
Deckblatt

- 1 Errichtung der 380-kV-Leitung Audorf-Flensburg/Handewitt, LH-13-324
Portal-Portal; 110-kV-Mitnahme Nr.102 M05-M17; 110-kV-Mitnahme Nr.102 M26-M63
8 Neubau der 110-kV-Leitung Audorf - Husum, LH-13-102
M01 - M03; Anschluss an bestehenden M03 der Ltg. LH-13-205 und zu errichtenden M05 der Ltg. LH-13-324

Legende:

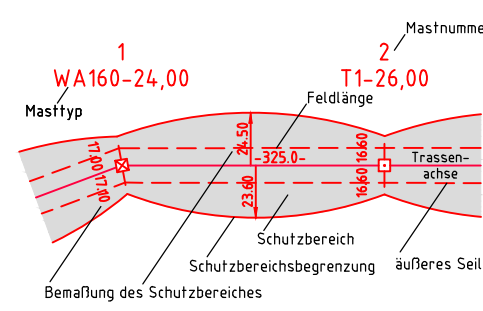

Grenzen:

- 1 Eigentümerschlüssel:
5 Grundstücksordnungs-
99 Flurstücksnummer
A Abspannmast
T Tragnast
X Rückbau 220-kV-Leitung
1 Bauwerksnummer, siehe Anl. 8.1
- Kreis
Stadt/Gem.
Gemarkung
Flur
Flurstück
FFH-Gebiet
Grenze des Planfeststellungsverfahrens

Rechtserwerb:

- dauerhafte Flächeninanspruchnahme
bauzeitliche Flächeninanspruchnahme
dauerhafte Flächeninanspruchnahme/
Kompensationsmaßnahmen
Schlauchleitung/Wasserhaltung

Planfeststellungsunterlage

Aufgestellt 07.07.2017

Bayreuth,
TenneT TSO GmbH

i.V. Dr. J. J. J.

i.A. Dr. J. J. J.

eqos Energie

Deutschland GmbH
Wolfenbühlstraße 29
D-88400 Biberach
Leitungsplanung

Maßstab
1:2000

Einheit
Meter

01	1. Planänderung	23.11.2015	poka	Datum	Name
02	2. Planänderung	21.11.2016	poka	Bearb.	03.07.2017
03	Masttypbez. M.005	03.07.2017	poka	Gepr.	05.07.2017
Umpl. M.009	03.07.2017	poka	Norm	DIN EN 50341-3-4: 01/2011	

Fachbereich TL



Zust. Änderung Datum Name Urspr.: