



380-kV-Leitung Heide West - Husum Nord


LH-13-320

Wegenutzungsplan


Sondernutzung

Lfd. Nr. Z3159a


Deckblatt

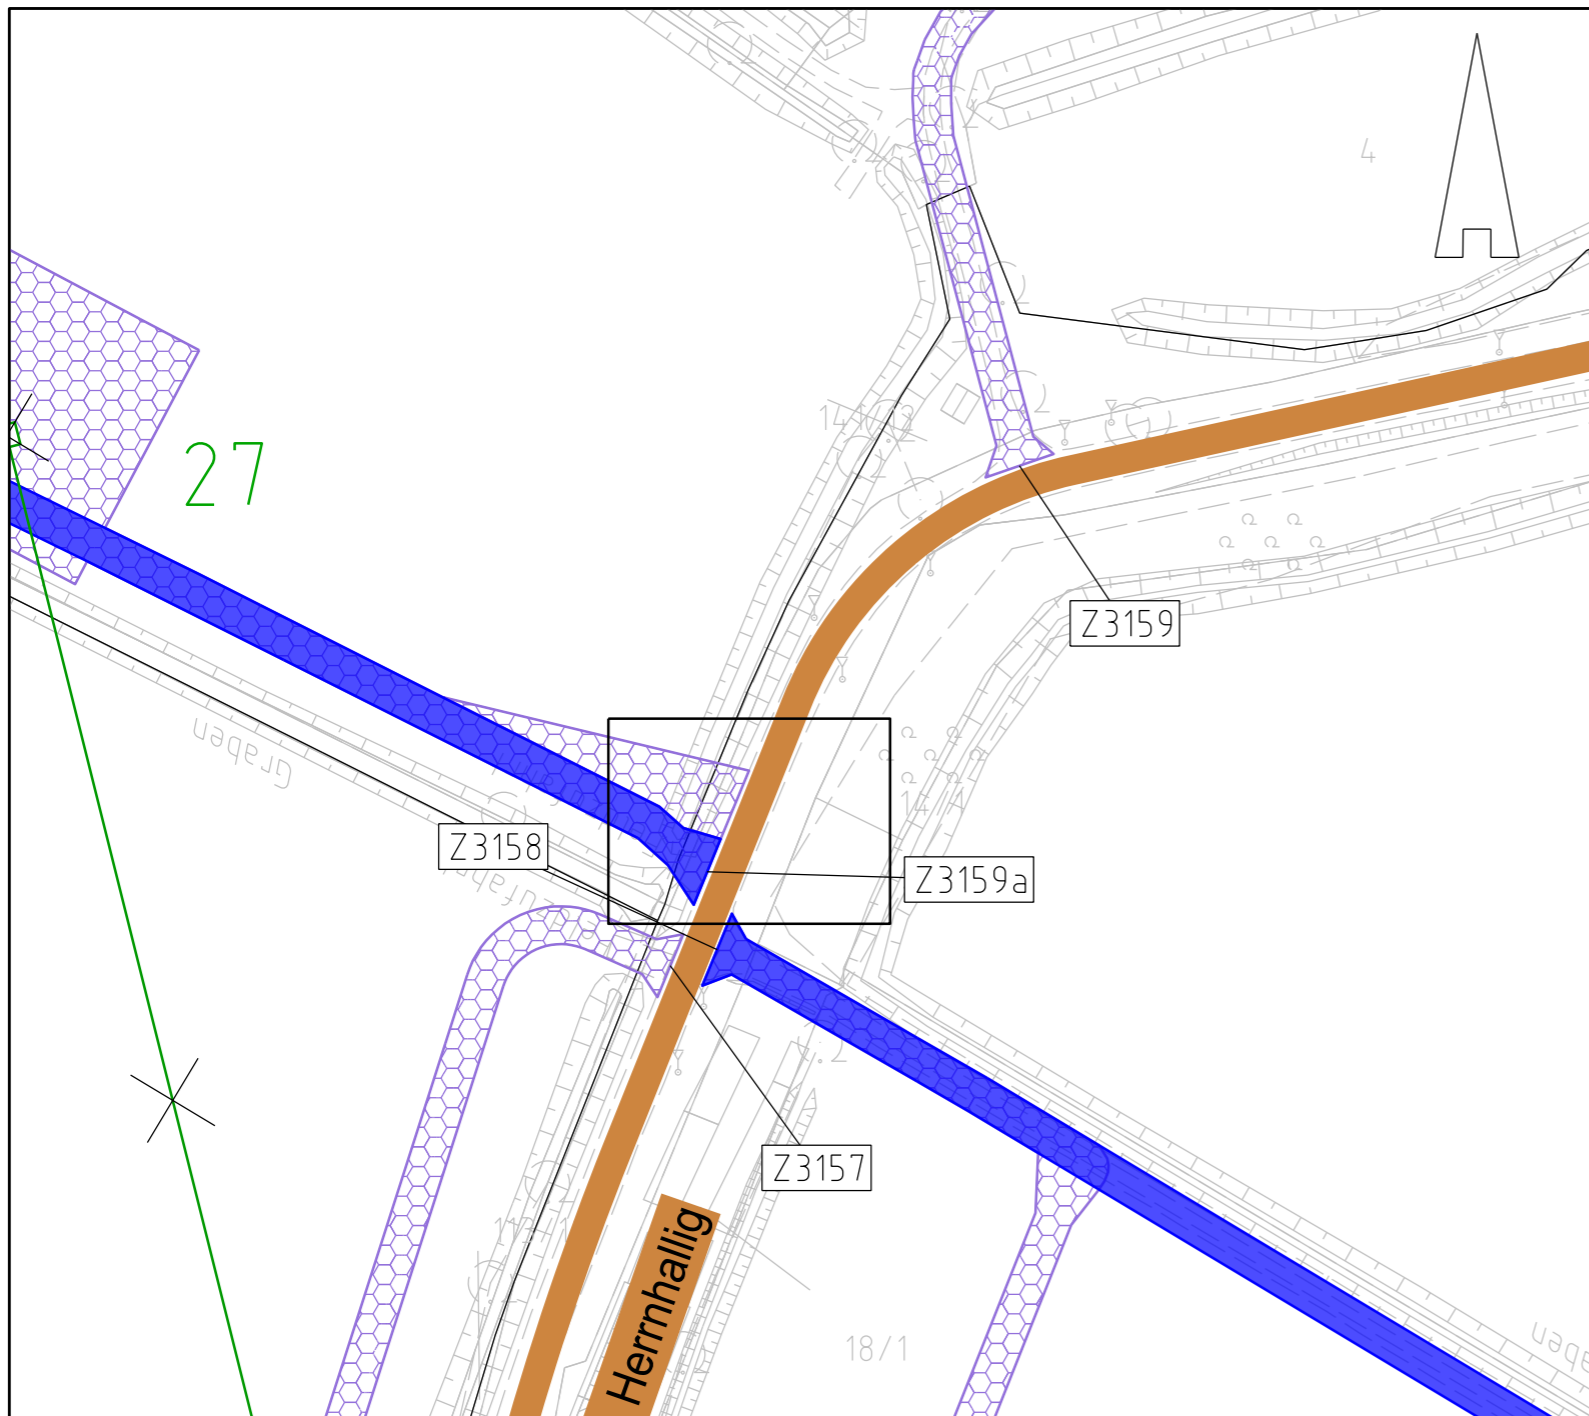


Legende:

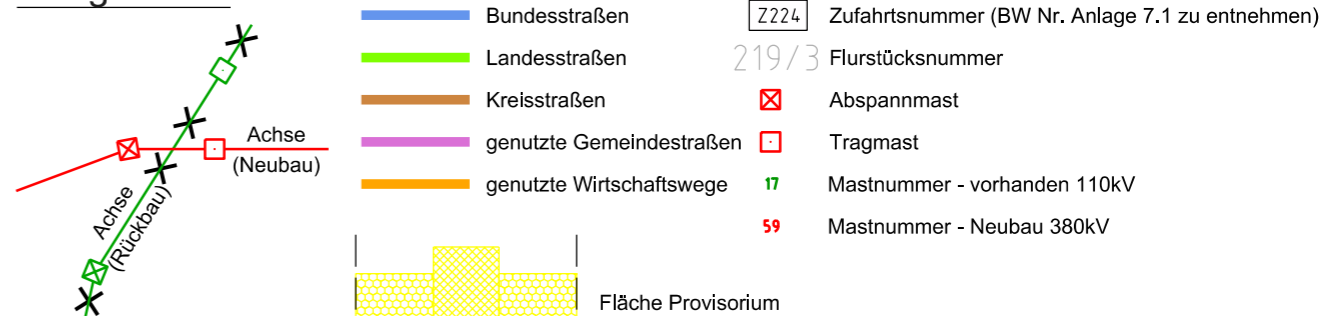

Rechtserwerb:

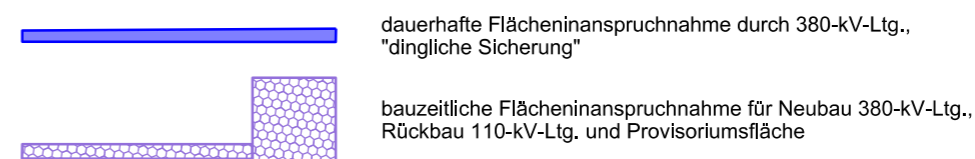

Grenzen:

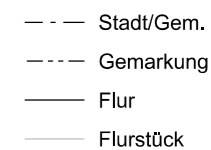

Zur Planfertigung verwendete TK 25: @ GeoBasis-DE / BKG (2010)

Planfeststellungsunterlage

Aufgestellt: 18.12.2015
 Bayreuth, TenneT TSO GmbH
 i.V. *H. Brühöfner* i.A. *Max Bergmann*
 Brühöfner Bergmann

1. Anpassung Arbeitsflächen 22.06.18 Jatzlau Maßstab: 1:1.000 Einheit: Meter



Datum	Name
Bearb. 18.12.15	Jatzlau
Gepr. 18.12.15	Braun

Norm
 Fachbereich



Zust.	Änderung	Datum	Name	Urspr.:

