


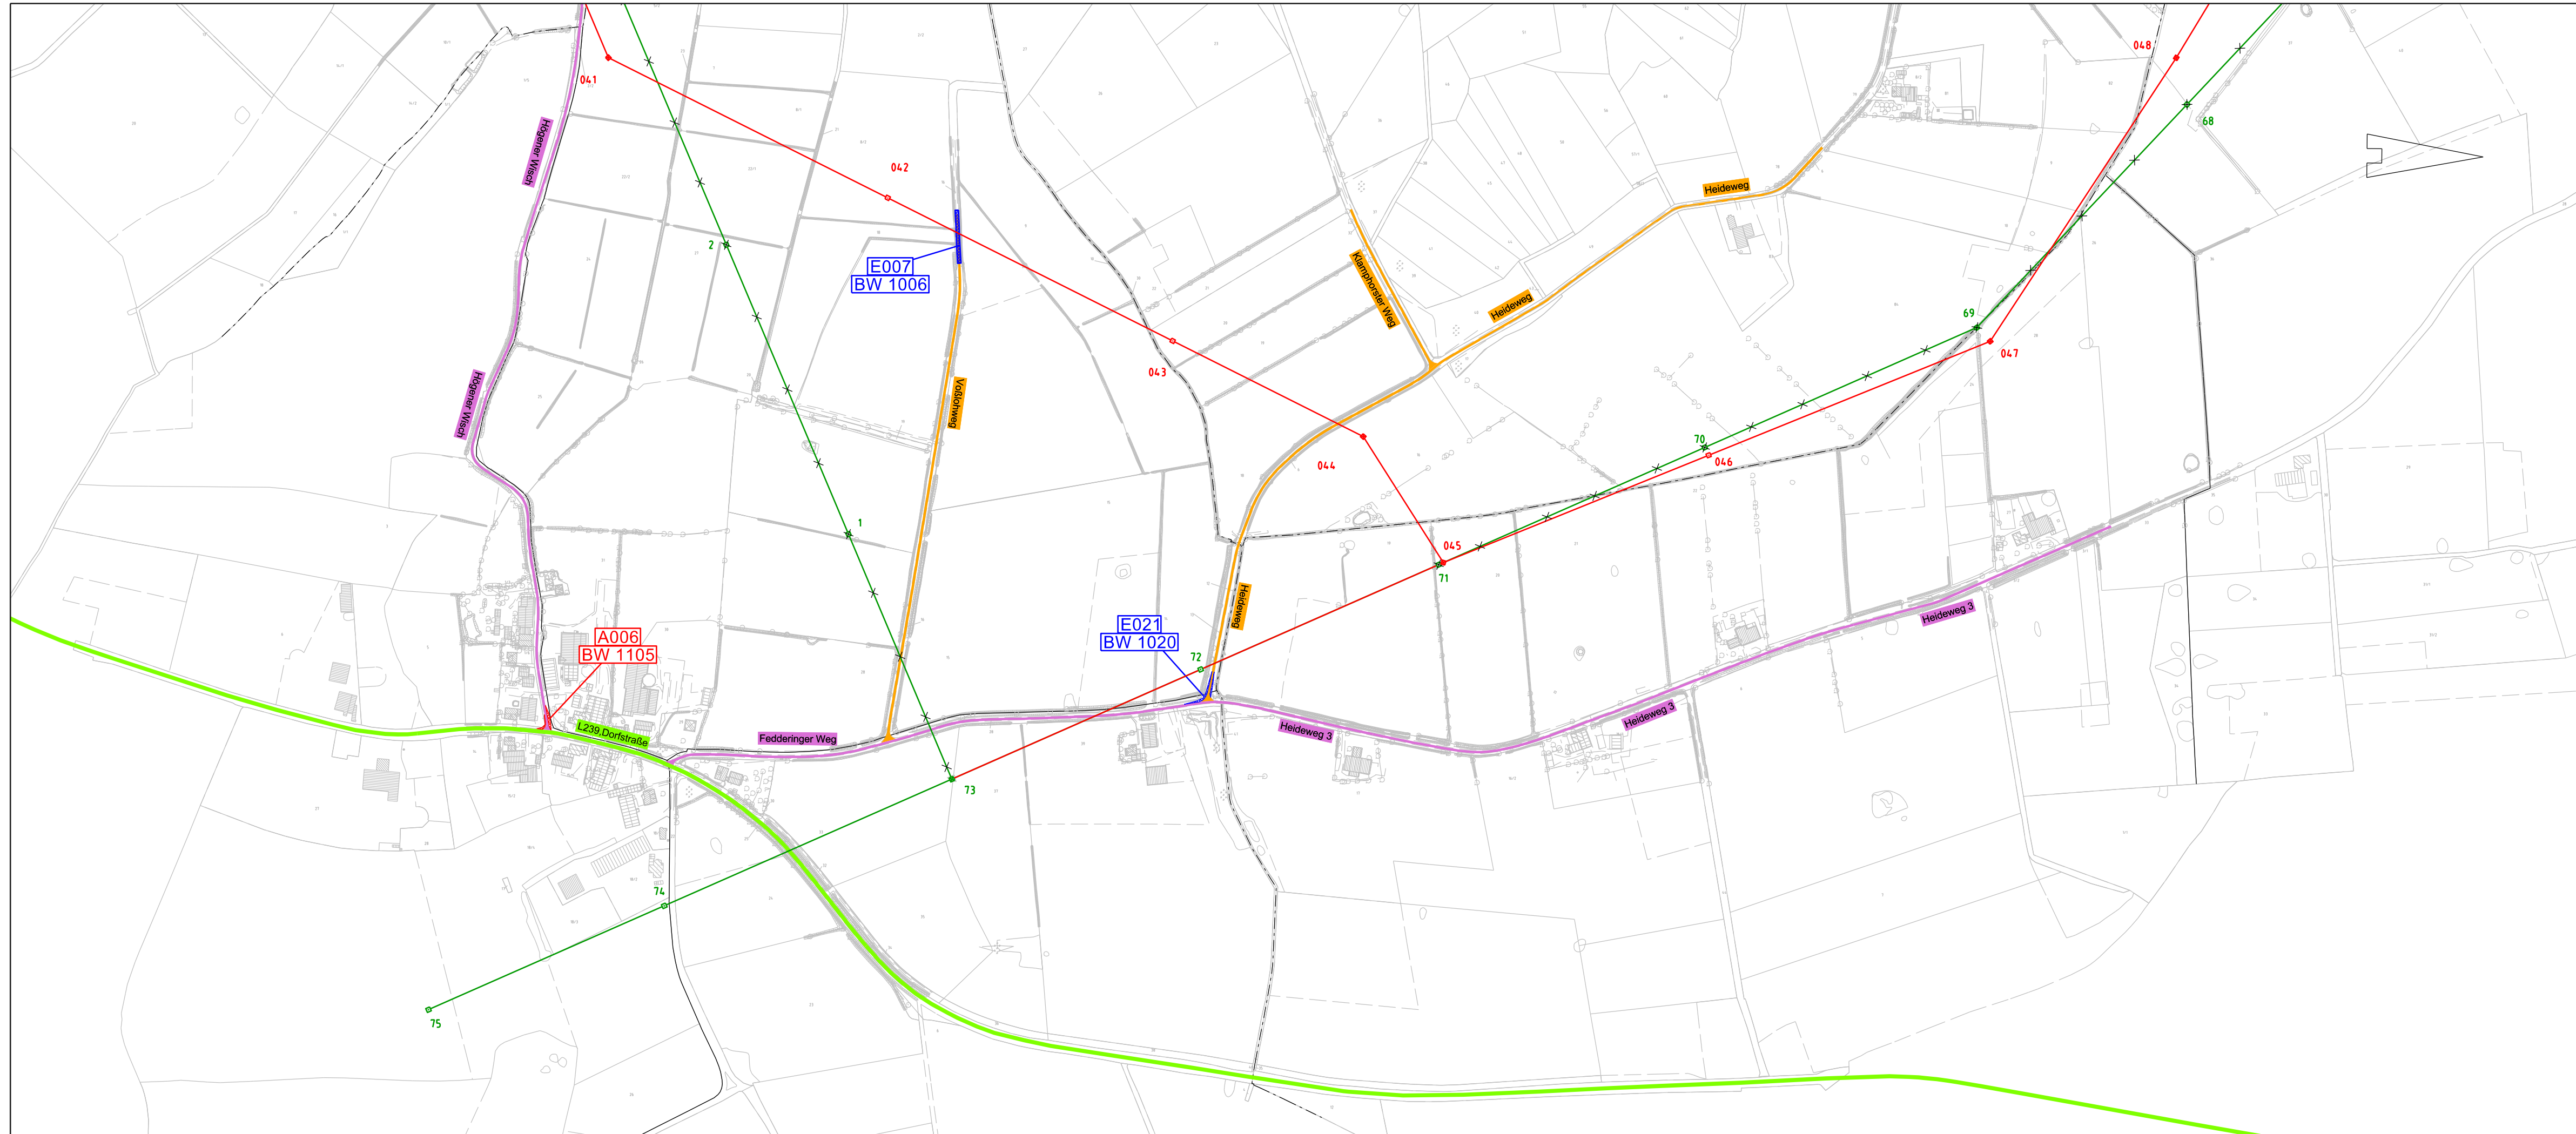

380-kV-Leitung Heide West - Husum Nord  
LH-13-320  
Wegenutzungsplan  
Bauliche Maßnahmen  
**Deckblatt**  
Mast Nr. 041 - Mast Nr. 048



Legende:

- Bundesstraßen
- Landesstraßen
- Kreisstraßen
- genutzte Gemeindestraßen
- genutzte Wirtschaftswege
- 219/3 Flurstücksnummer
- Abspannmast
- Tragmast
- Mastnummer - vorhanden 110kV
- Mastnummer - Neubau 380kV

- Ausbaumaßnahme
- Ertüchtigungsmaßnahme
- Ausbau Maßnahmen-Nr. und Bauwerks-Nr.
- Ertüchtigung Maßnahmen-Nr. und Bauwerks-Nr.

Grenzen:

- Stadt/Gem.
- Gemarkung
- Flur
- Flurstück
- Verfahrensgrenze

Zur Planfertigung verwendete TK 25: @ GeoBasis-DE / BKG (2010)

Planfeststellungsunterlage

Aufgestellt: 16.03.2018  
Bayreuth, TenneT TSO GmbH  
i.V. i.A.

1.	Ergänzung Ertüchtigung E021	22.06.18	Jatzlau	Maßstab: 1:5.000	Einheit: Meter
2.	Ergänzung Aufhebung A007	22.06.18	Jatzlau		



Datum	Name
Bearb. 16.03.18	Jatzlau
Gepr. 16.03.18	Bahlo
Norm	
Fachbereich	



Zust.	Änderung	Datum	Name	Urspr.: