




380-kV-Leitung Heide West - Husum Nord
LH-13-320

Wegenutzungsplan
Bauliche Maßnahmen

Deckblatt

Mast Nr. 048 - Mast Nr. 057

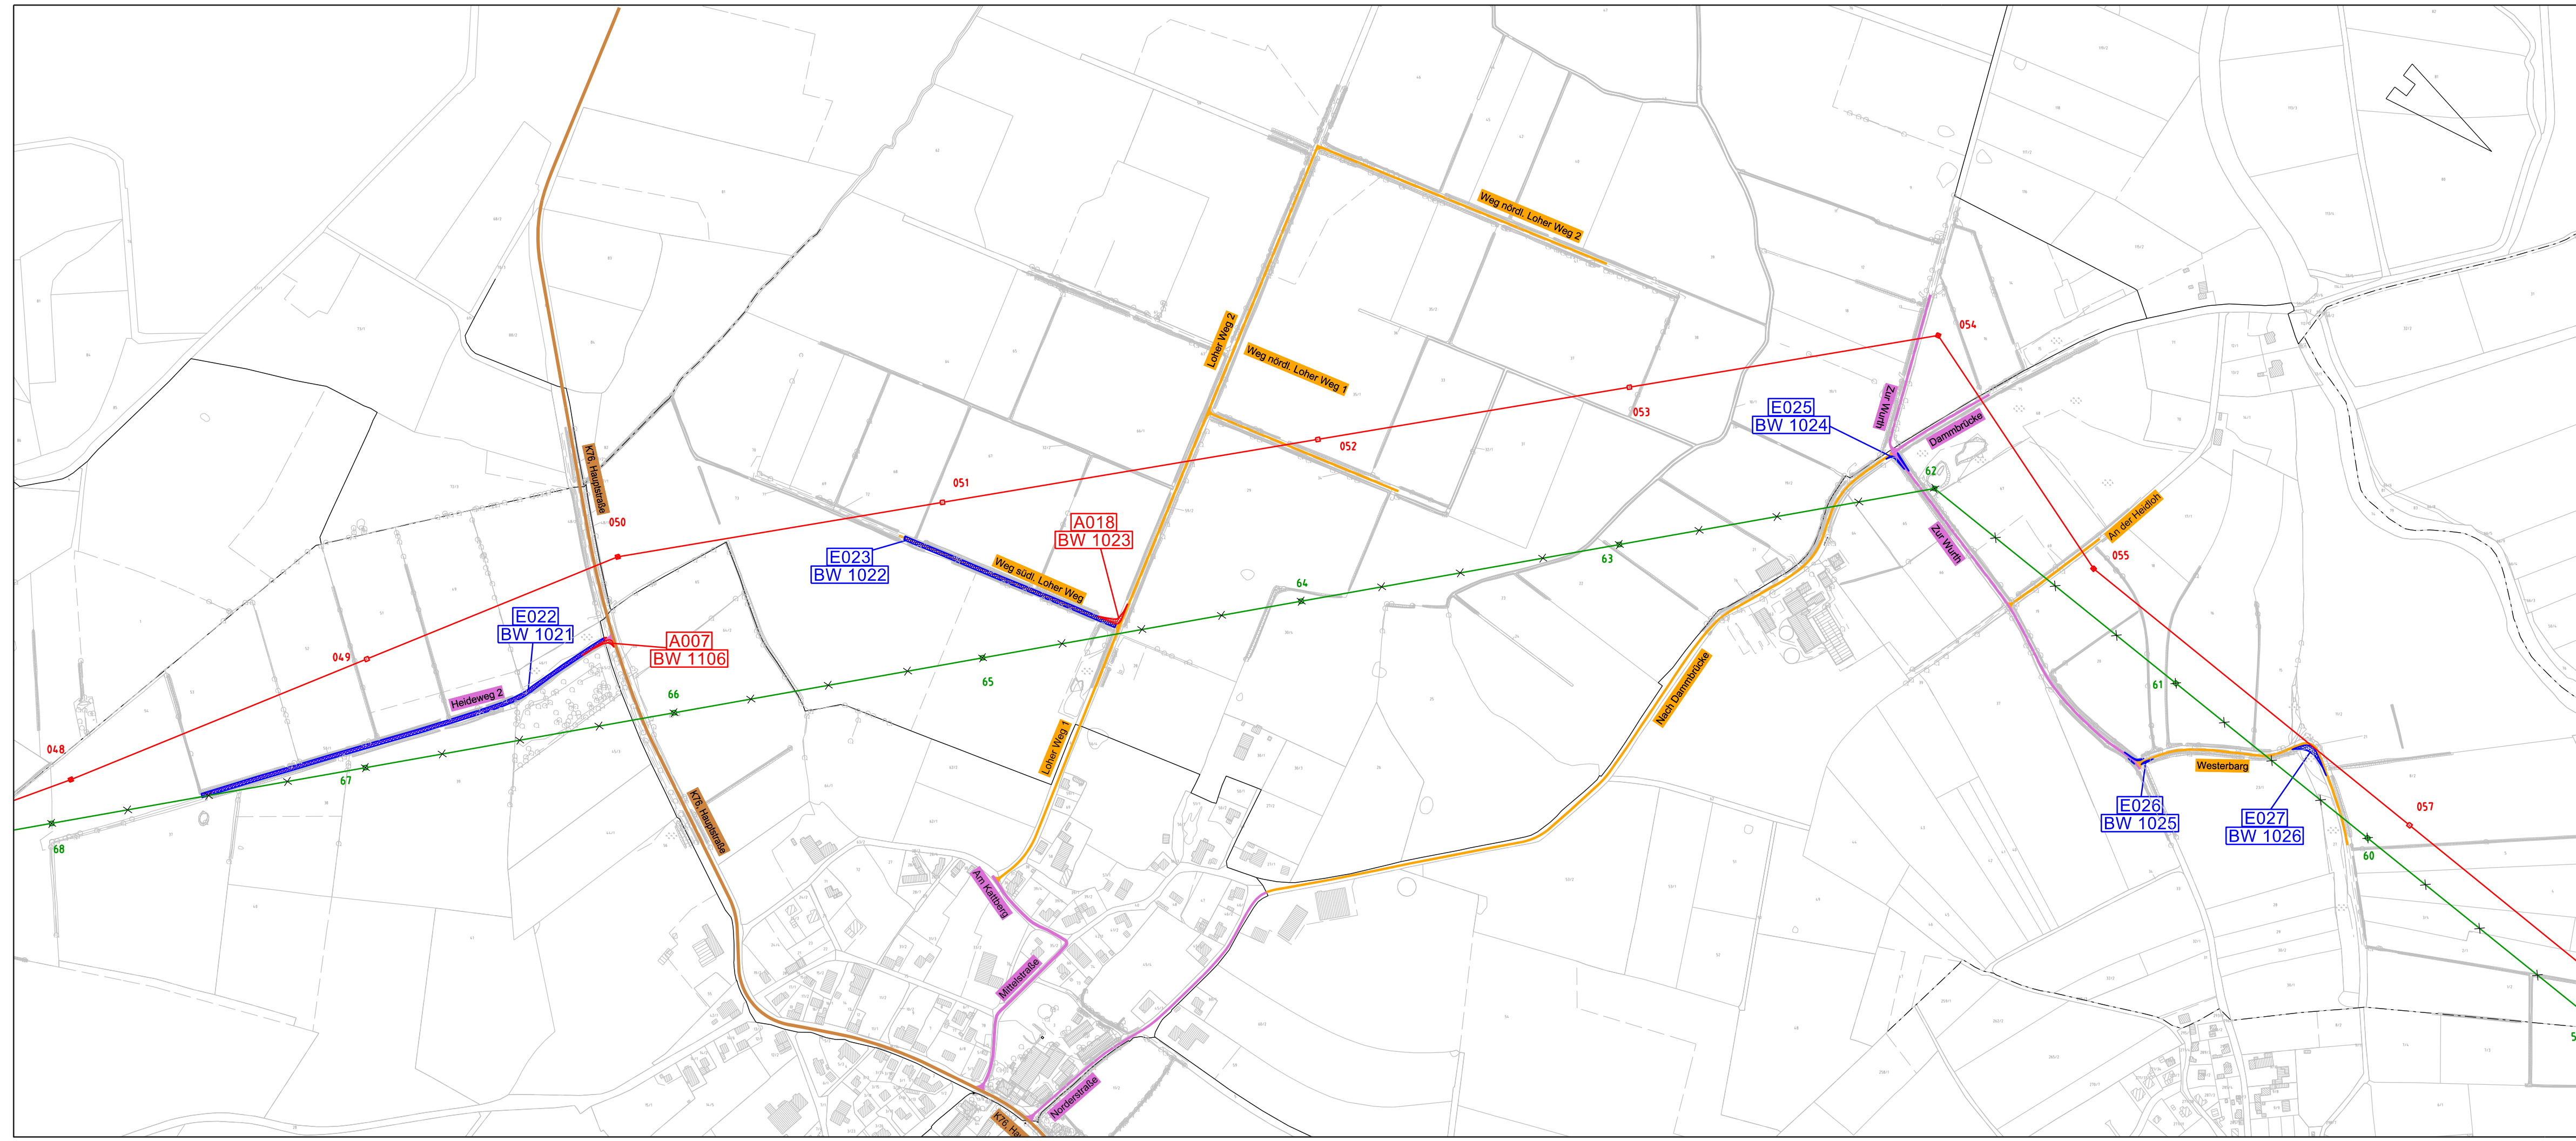

Legende:

- Bundesstraßen
- Landesstraßen
- Kreisstraßen
- genutzte Gemeindestraßen
- genutzte Wirtschaftswege
- 219/3 Flurstücksnummer
- Abspannmast
- Tragmast
- Mastnummer - vorhanden 110kV
- Mastnummer - Neubau 380kV

- Grenzen:**
- Stadt/Gem.
 - Gemarkung
 - Flur
 - Flurstück
 - Verfahrensgrenze

- Ausbaumaßnahme
A001 Ausbau Maßnahmen-Nr. und Bauwerks-Nr.
- Ertüchtigungsmaßnahme
E001 Ertüchtigung Maßnahmen-Nr. und Bauwerks-Nr.

Zur Planfertigung verwendete TK 25: @ GeoBasis-DE / BKG (2010)

Planfeststellungsunterlage

Aufgestellt: 22.06.2018
Bayreuth, TenneT TSO GmbH
i.V. i.A.

Brühöfner Grohnau
Maßstab: 1:5.000 Einheit: Meter



| Datum | Name |
|-----------------|---------|
| Bearb. 22.06.18 | Jatzlau |
| Gepr. 22.06.18 | Bahlo |
| Norm | |
| Fachbereich | |



| Zust. | Änderung | Datum | Name | Urspr.: |
|-------|----------|-------|------|---------|
| | | | | |