




380-kV-Leitung Heide West - Husum Nord

LH-13-320

Wegenutzungsplan
Bauliche Maßnahmen

Deckblatt

Mast Nr. 067 - Mast Nr. 075

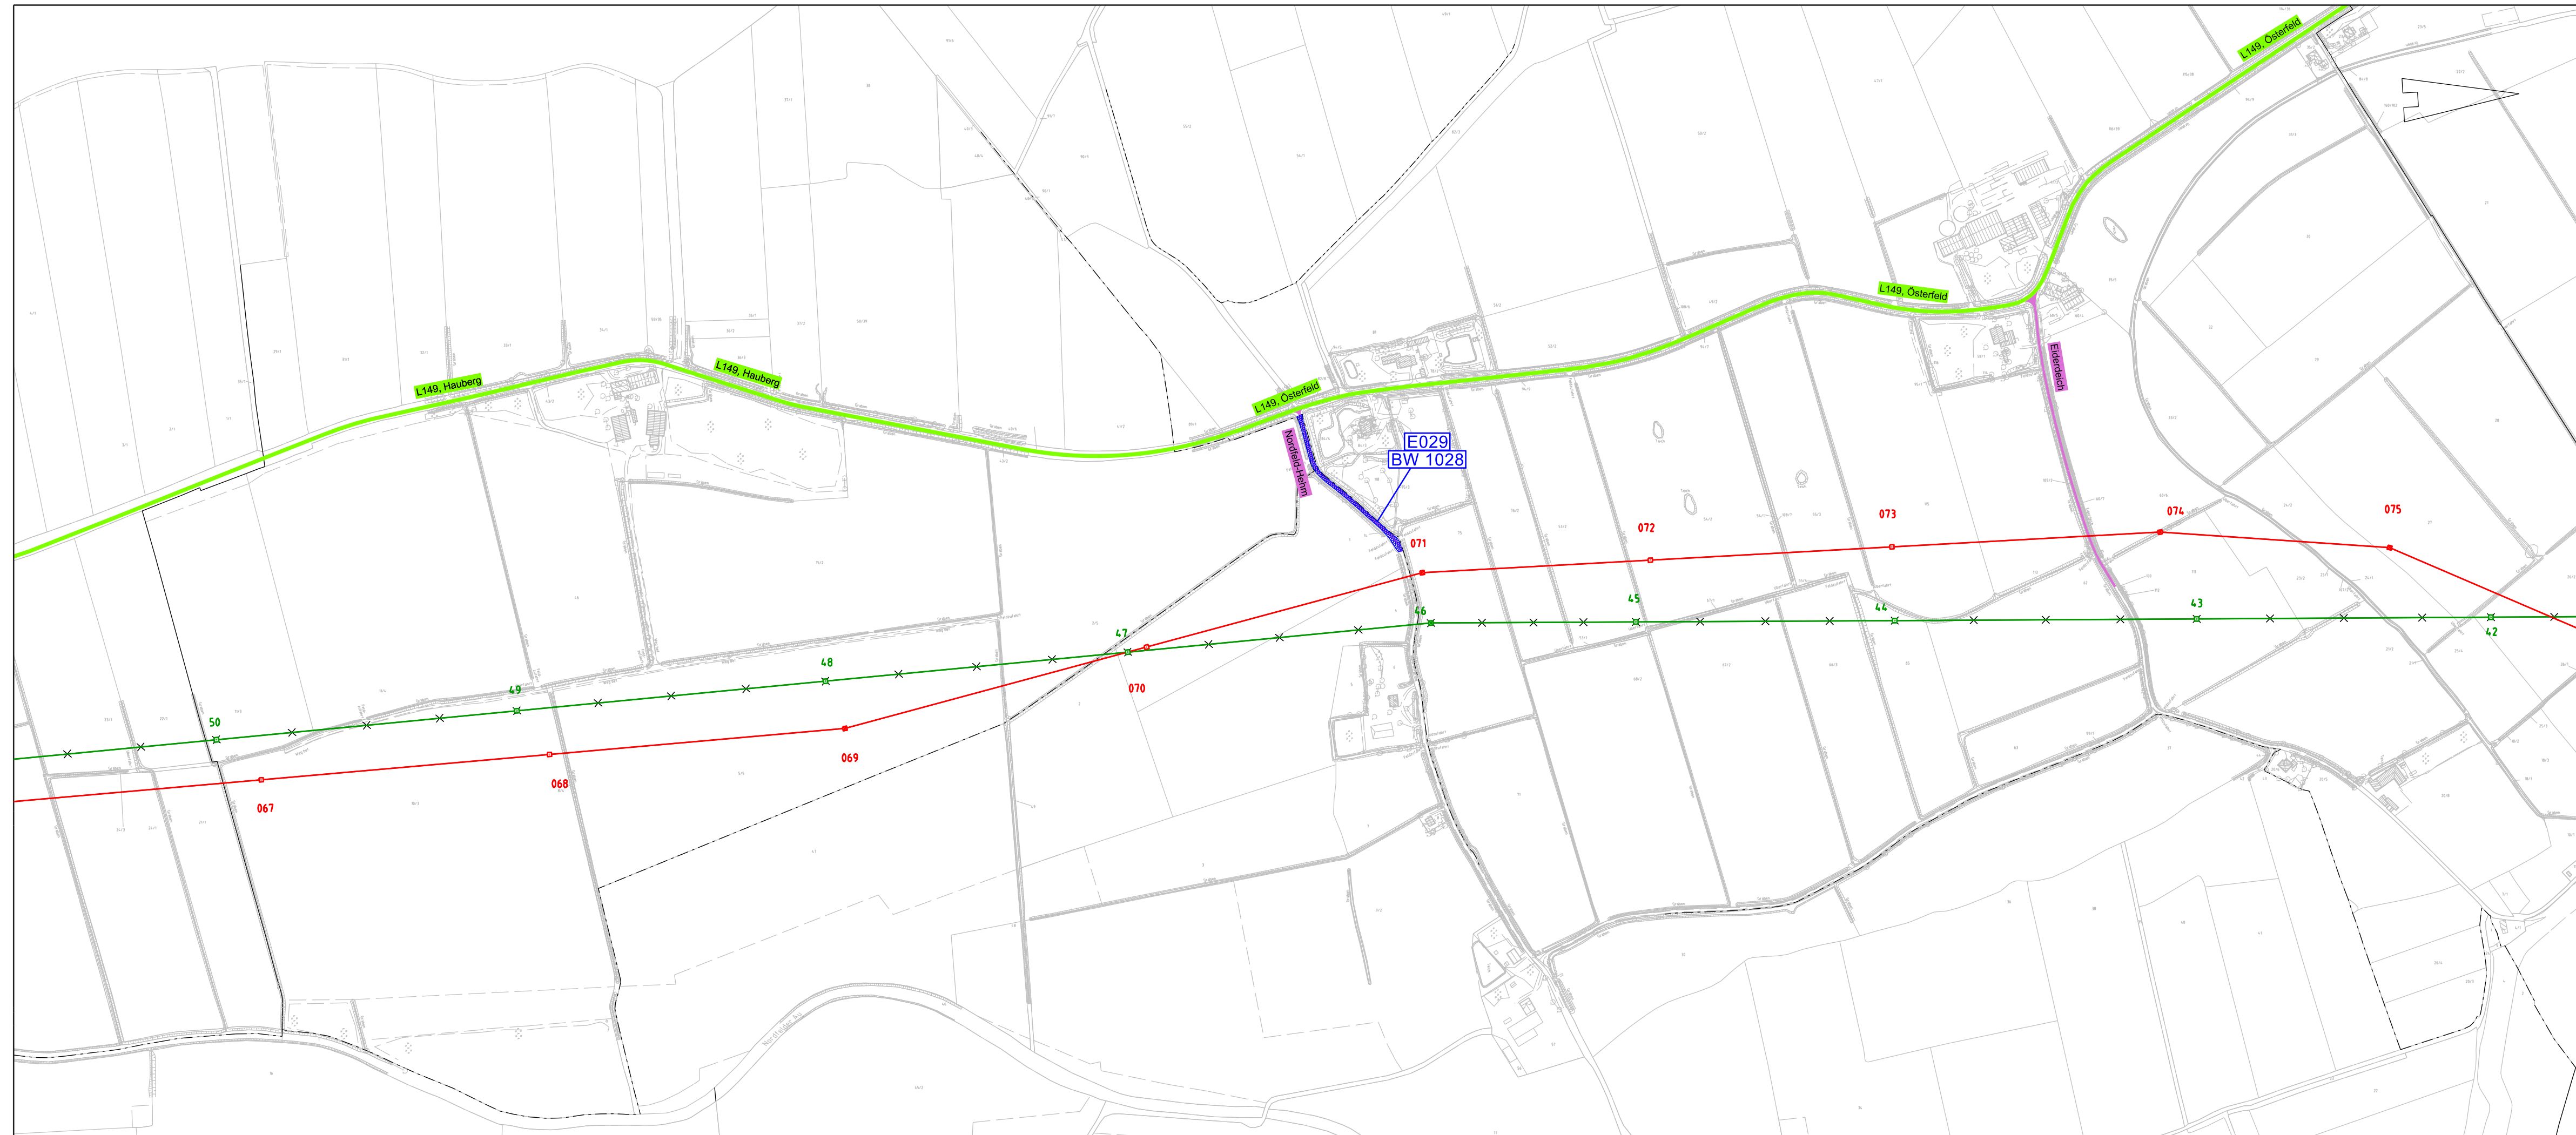

Legende:

- Bundesstraßen
- Landesstraßen
- Kreisstraßen
- genutzte Gemeindestraßen
- genutzte Wirtschaftswege
- 219/3 Flurstücksnummer
- Abspannmast
- Tragmast
- Mastnummer - vorhanden 110kV
- Mastnummer - Neubau 380kV

- Ausbaumaßnahme
- Ertüchtigungsmaßnahme
- Ausbau Maßnahmen-Nr. und Bauwerks-Nr.
- Ertüchtigung Maßnahmen-Nr. und Bauwerks-Nr.

Grenzen:

- Stadt/Gem.
- Gemarkung
- Flur
- Flurstück
- Verfahrensgrenze

Zur Planfertigung verwendete TK 25: @ GeoBasis-DE / BKG (2010)

Planfeststellungsunterlage

Aufgestellt:
Bayreuth, 22.06.2018
TenneT TSO GmbH

i.V. i.A.

Bröhner Grohau

Maßstab: 1:5.000 Einheit: Meter



Datum	Name
Bearb. 22.06.18	Jatzlau
Gepr. 22.06.18	Bahlo

Norm

Fachbereich



Zust.	Änderung	Datum	Name	Urspr.: