




380-kV-Leitung Heide West - Husum Nord

LH-13-320

Wegenutzungsplan  
Bauliche Maßnahmen

Deckblatt

Mast Nr. 076 - Mast Nr. 084

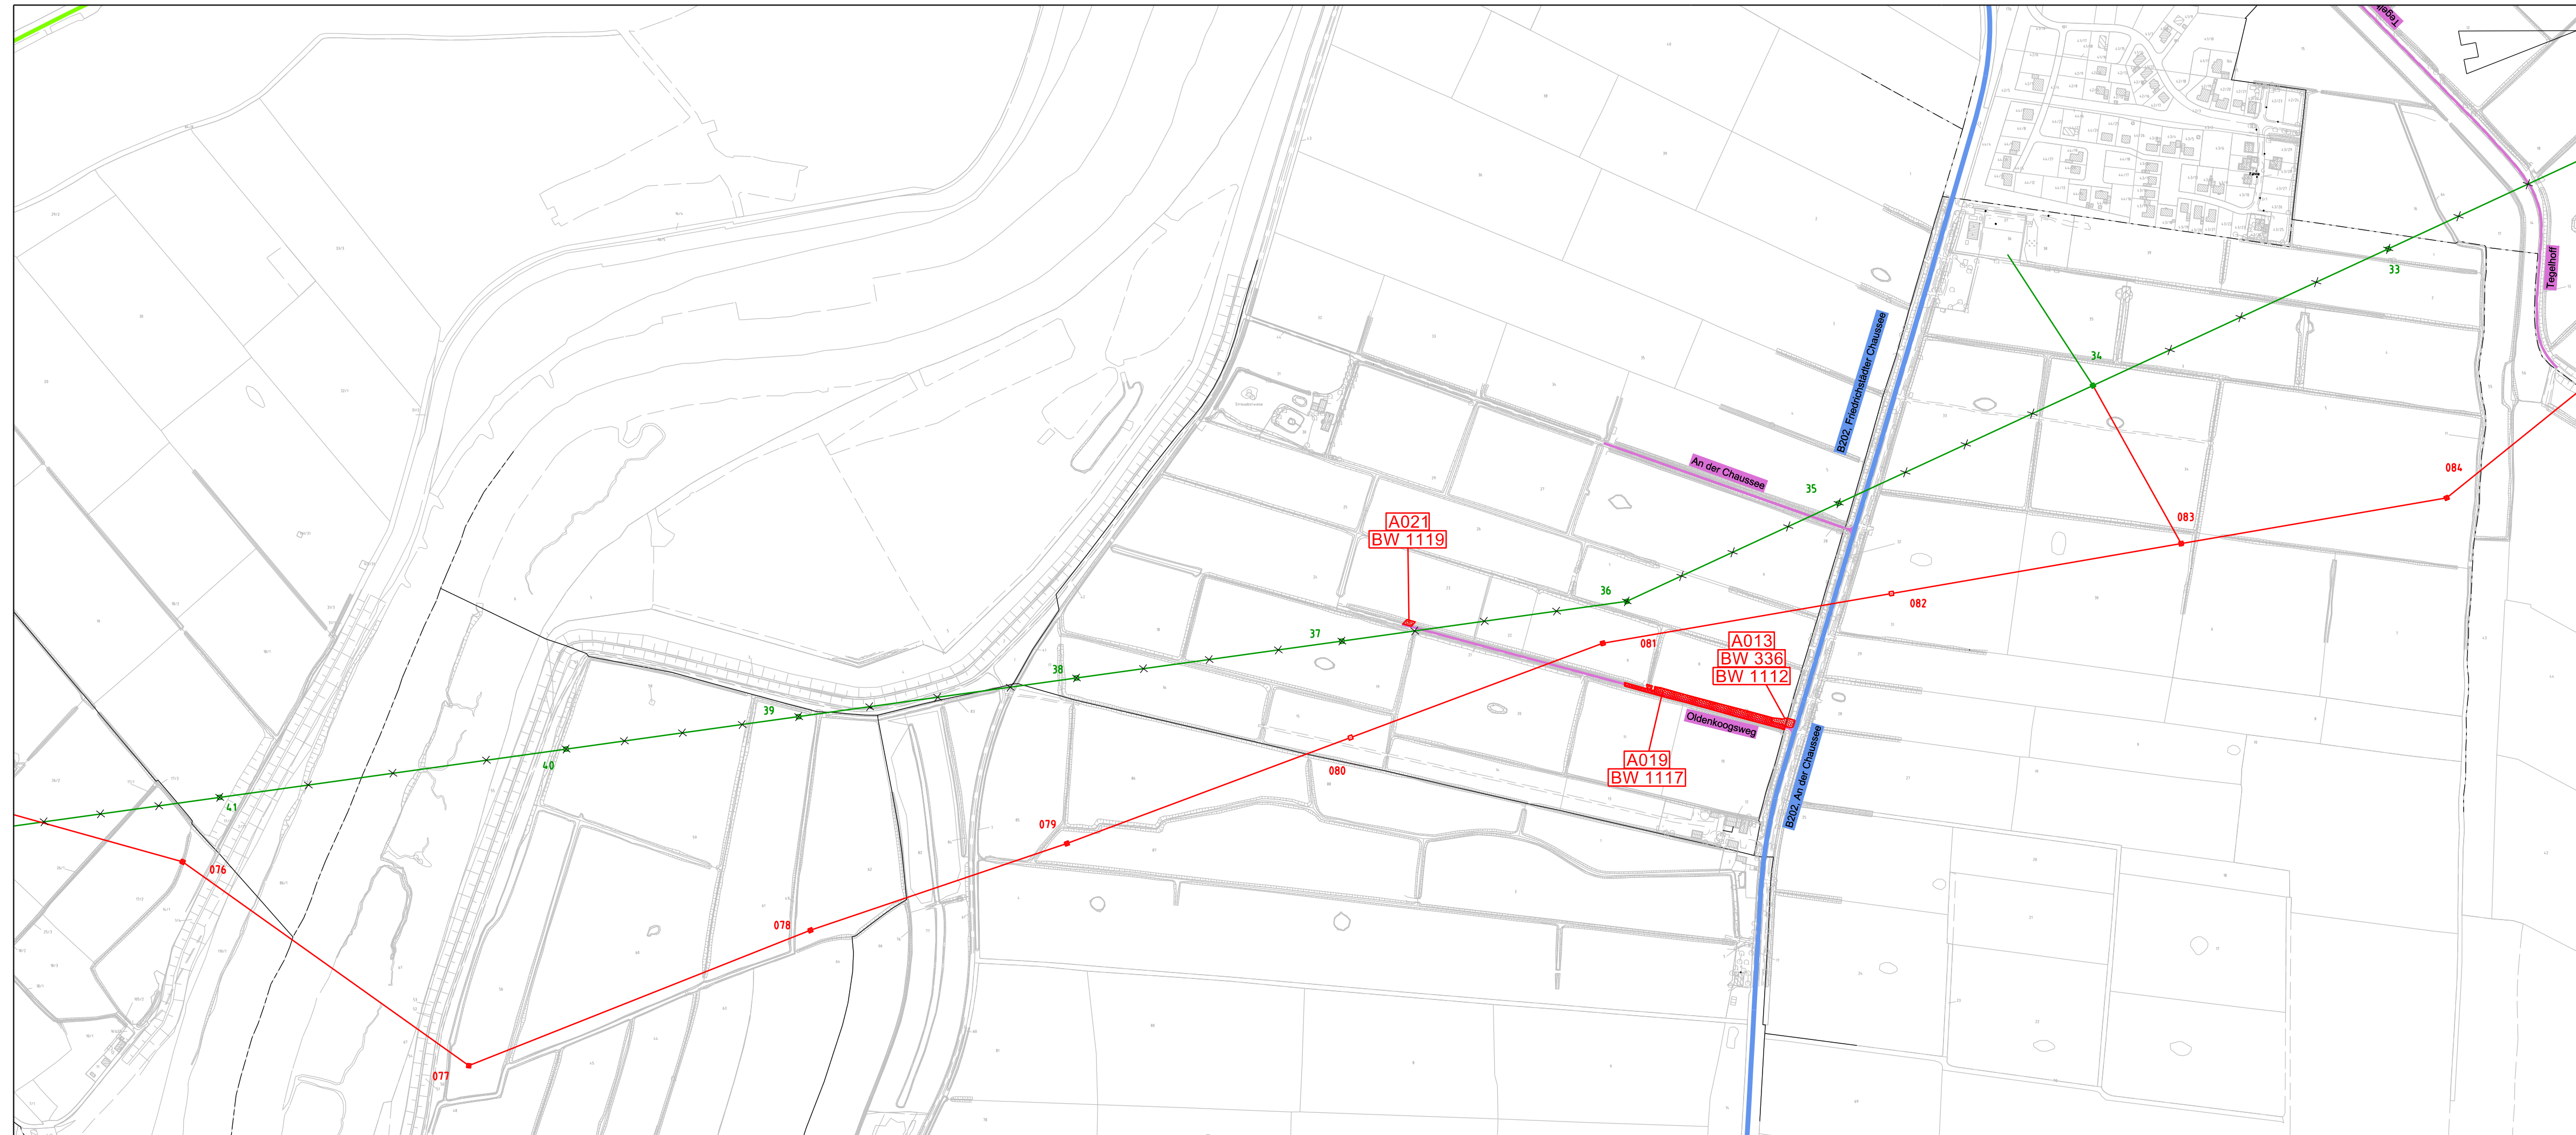

Legende:

- Bundesstraßen
- Landesstraßen
- Kreisstraßen
- genutzte Gemeindestraßen
- genutzte Wirtschaftswege
- Abspannmast
- Tragmast
- Mastnummer - vorhanden 110kV
- Mastnummer - Neubau 380kV

- Ausbaumaßnahme
- Ertüchtigungsmaßnahme
- A001 Ausbau Maßnahmen-Nr. und Bauwerks-Nr.
- E001 Ertüchtigung Maßnahmen-Nr. und Bauwerks-Nr.

Grenzen:

- Stadt/Gem.
- Gemarkung
- Flur
- Flurstück
- Verfahrensgrenze

Zur Planfertigung verwendete TK 25: @ GeoBasis-DE / BKG (2010)

Planfeststellungsunterlage

Aufgestellt: 22.06.2018  
 Bayreuth, TenneT TSO GmbH  
 i.V. i.A.

Brühöfner Grohau  
 Maßstab: 1:5.000 Einheit: Meter



Datum	Name
Bearb. 22.06.18	Jatzlau
Gepr. 22.06.18	Bahlo
Norm	
Fachbereich	



Zust.	Änderung	Datum	Name	Urspr.: