




### 380-kV-Leitung Heide West - Husum Nord

LH-13-320

## Wegenutzungsplan Bauliche Maßnahmen

### Deckblatt

Mast Nr. 091 - Mast Nr. 098

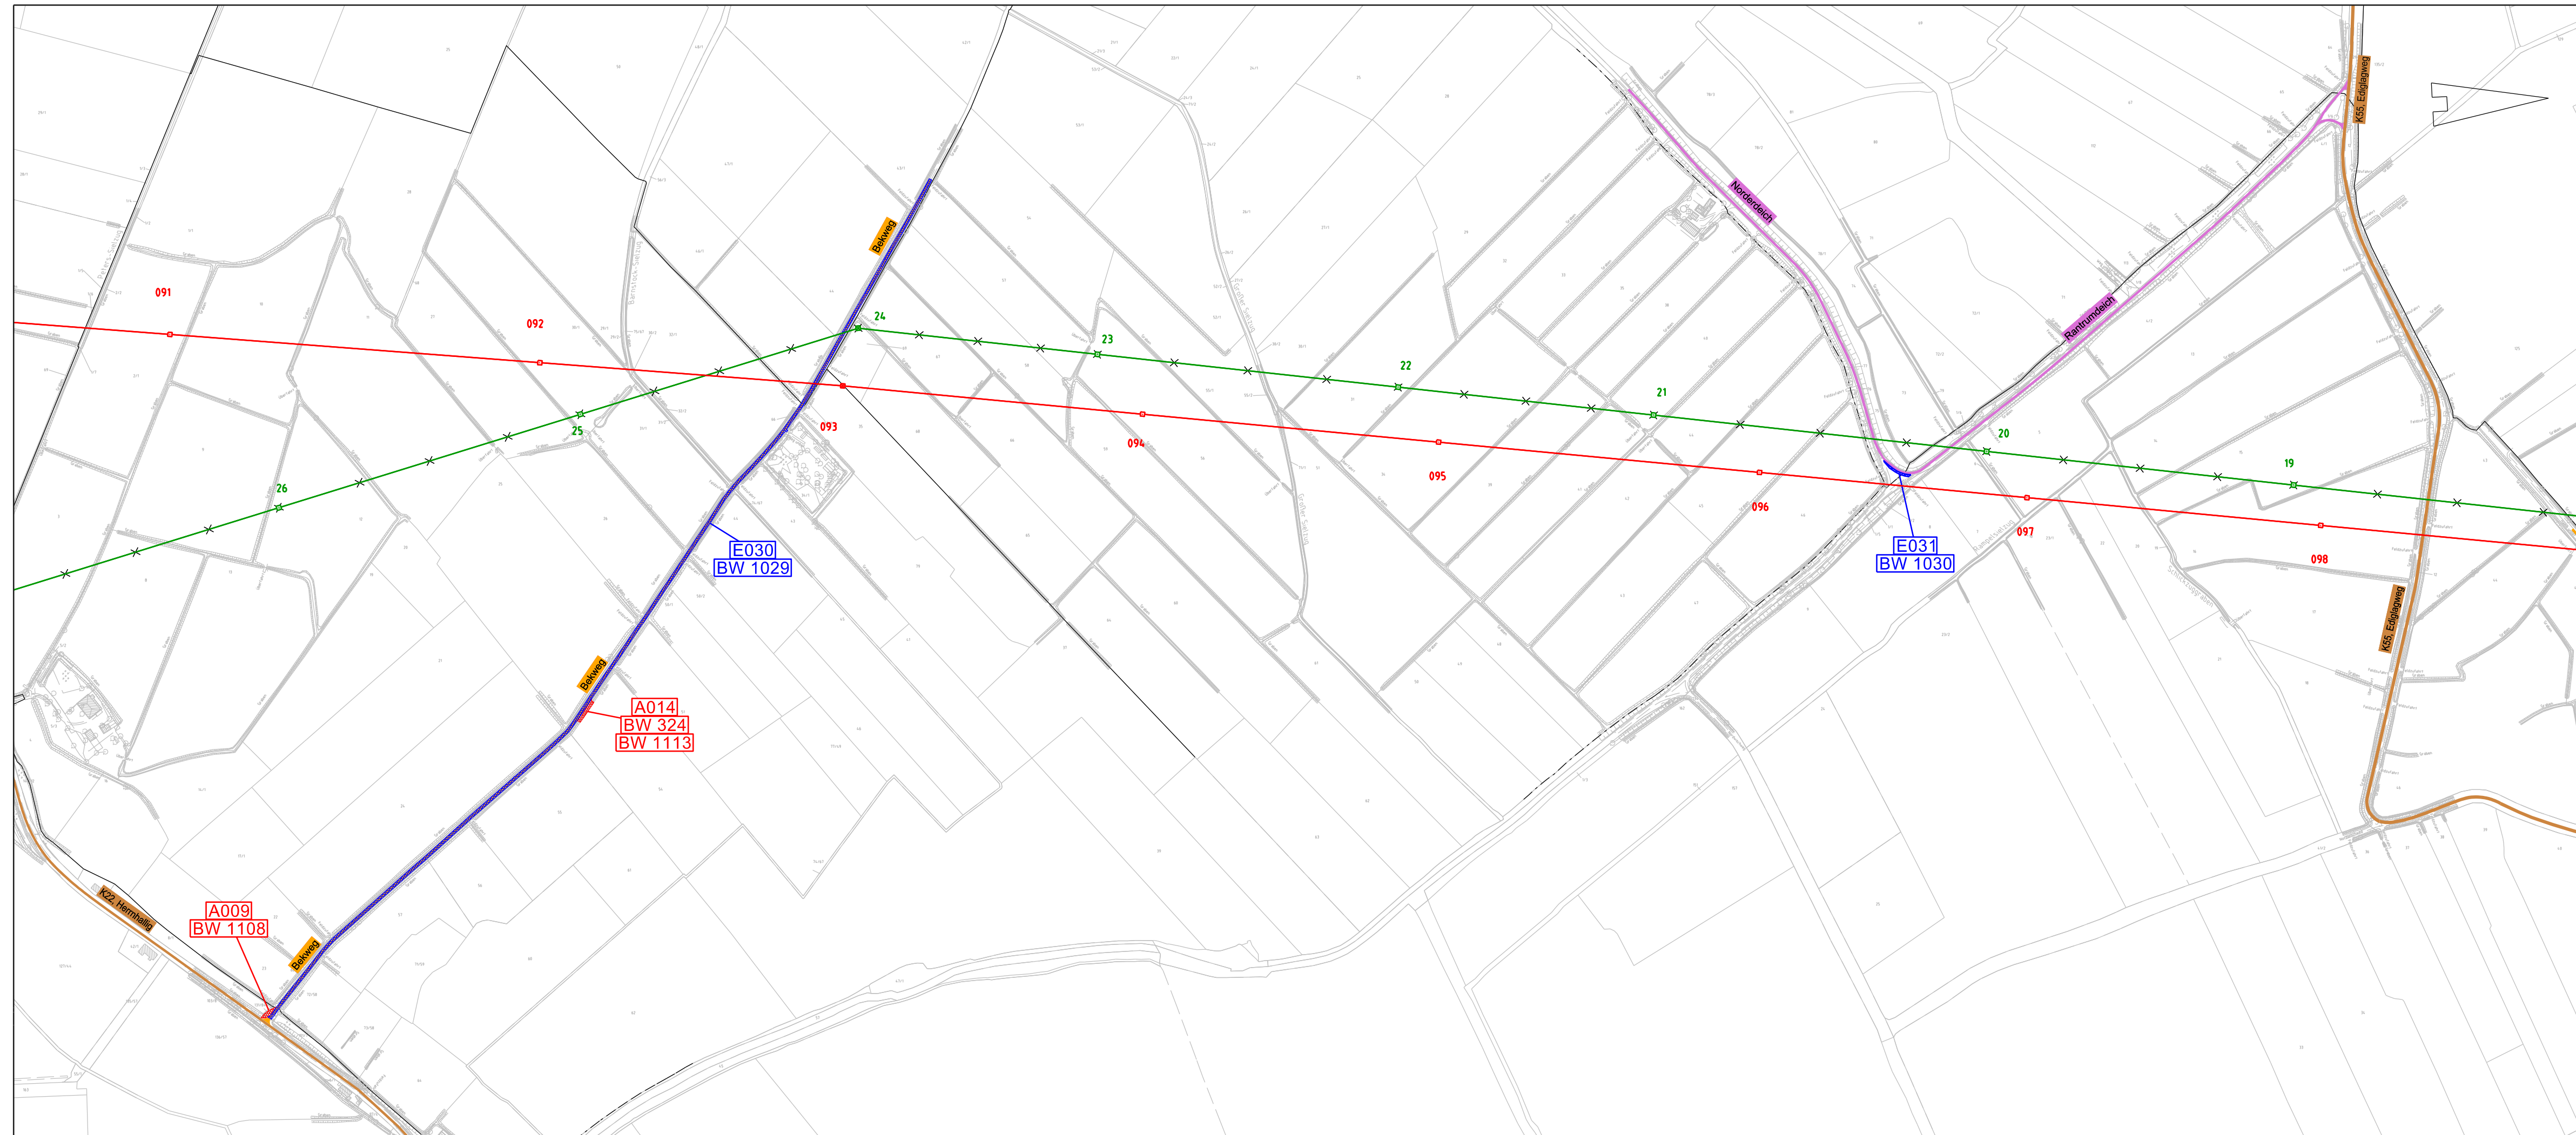

#### Legende:

- Bundesstraßen
- Landesstraßen
- Kreisstraßen
- genutzte Gemeindestraßen
- genutzte Wirtschaftswege
- 219/3 Flurstücksnummer
- Abspannmast
- Tragmast
- 17 Mastnummer - vorhanden 110kV
- 59 Mastnummer - Neubau 380kV
- Achse (Neubau)
- Achse (Rückbau)

- Ausbaumaßnahme
- Ertüchtigungsmaßnahme
- A001 Ausbau Maßnahmen-Nr. und Bauwerks-Nr.
- E001 Ertüchtigung Maßnahmen-Nr. und Bauwerks-Nr.

#### Grenzen:

- Stadt/Gem.
- Gemarkung
- Flur
- Flurstück
- Verfahrensgrenze

Zur Planfertigung verwendete TK 25: @ GeoBasis-DE / BKG (2010)

#### Planfeststellungsunterlage

Aufgestellt: 22.06.2018  
 Bayreuth, TenneT TSO GmbH  
 i.V. i.A.

Maßstab: 1:5.000 Einheit: Meter



Datum	Name
Bearb. 22.06.18	Jatzlau
Gepr. 22.06.18	Bahlo

Norm  
Fachbereich



Zust.	Änderung	Datum	Name	Urspr.: