




380-kV-Leitung Heide West - Husum Nord

LH-13-320

Wegenutzungsplan
Bauliche Maßnahmen

Deckblatt

Mast Nr. 099 - Mast Nr. 107

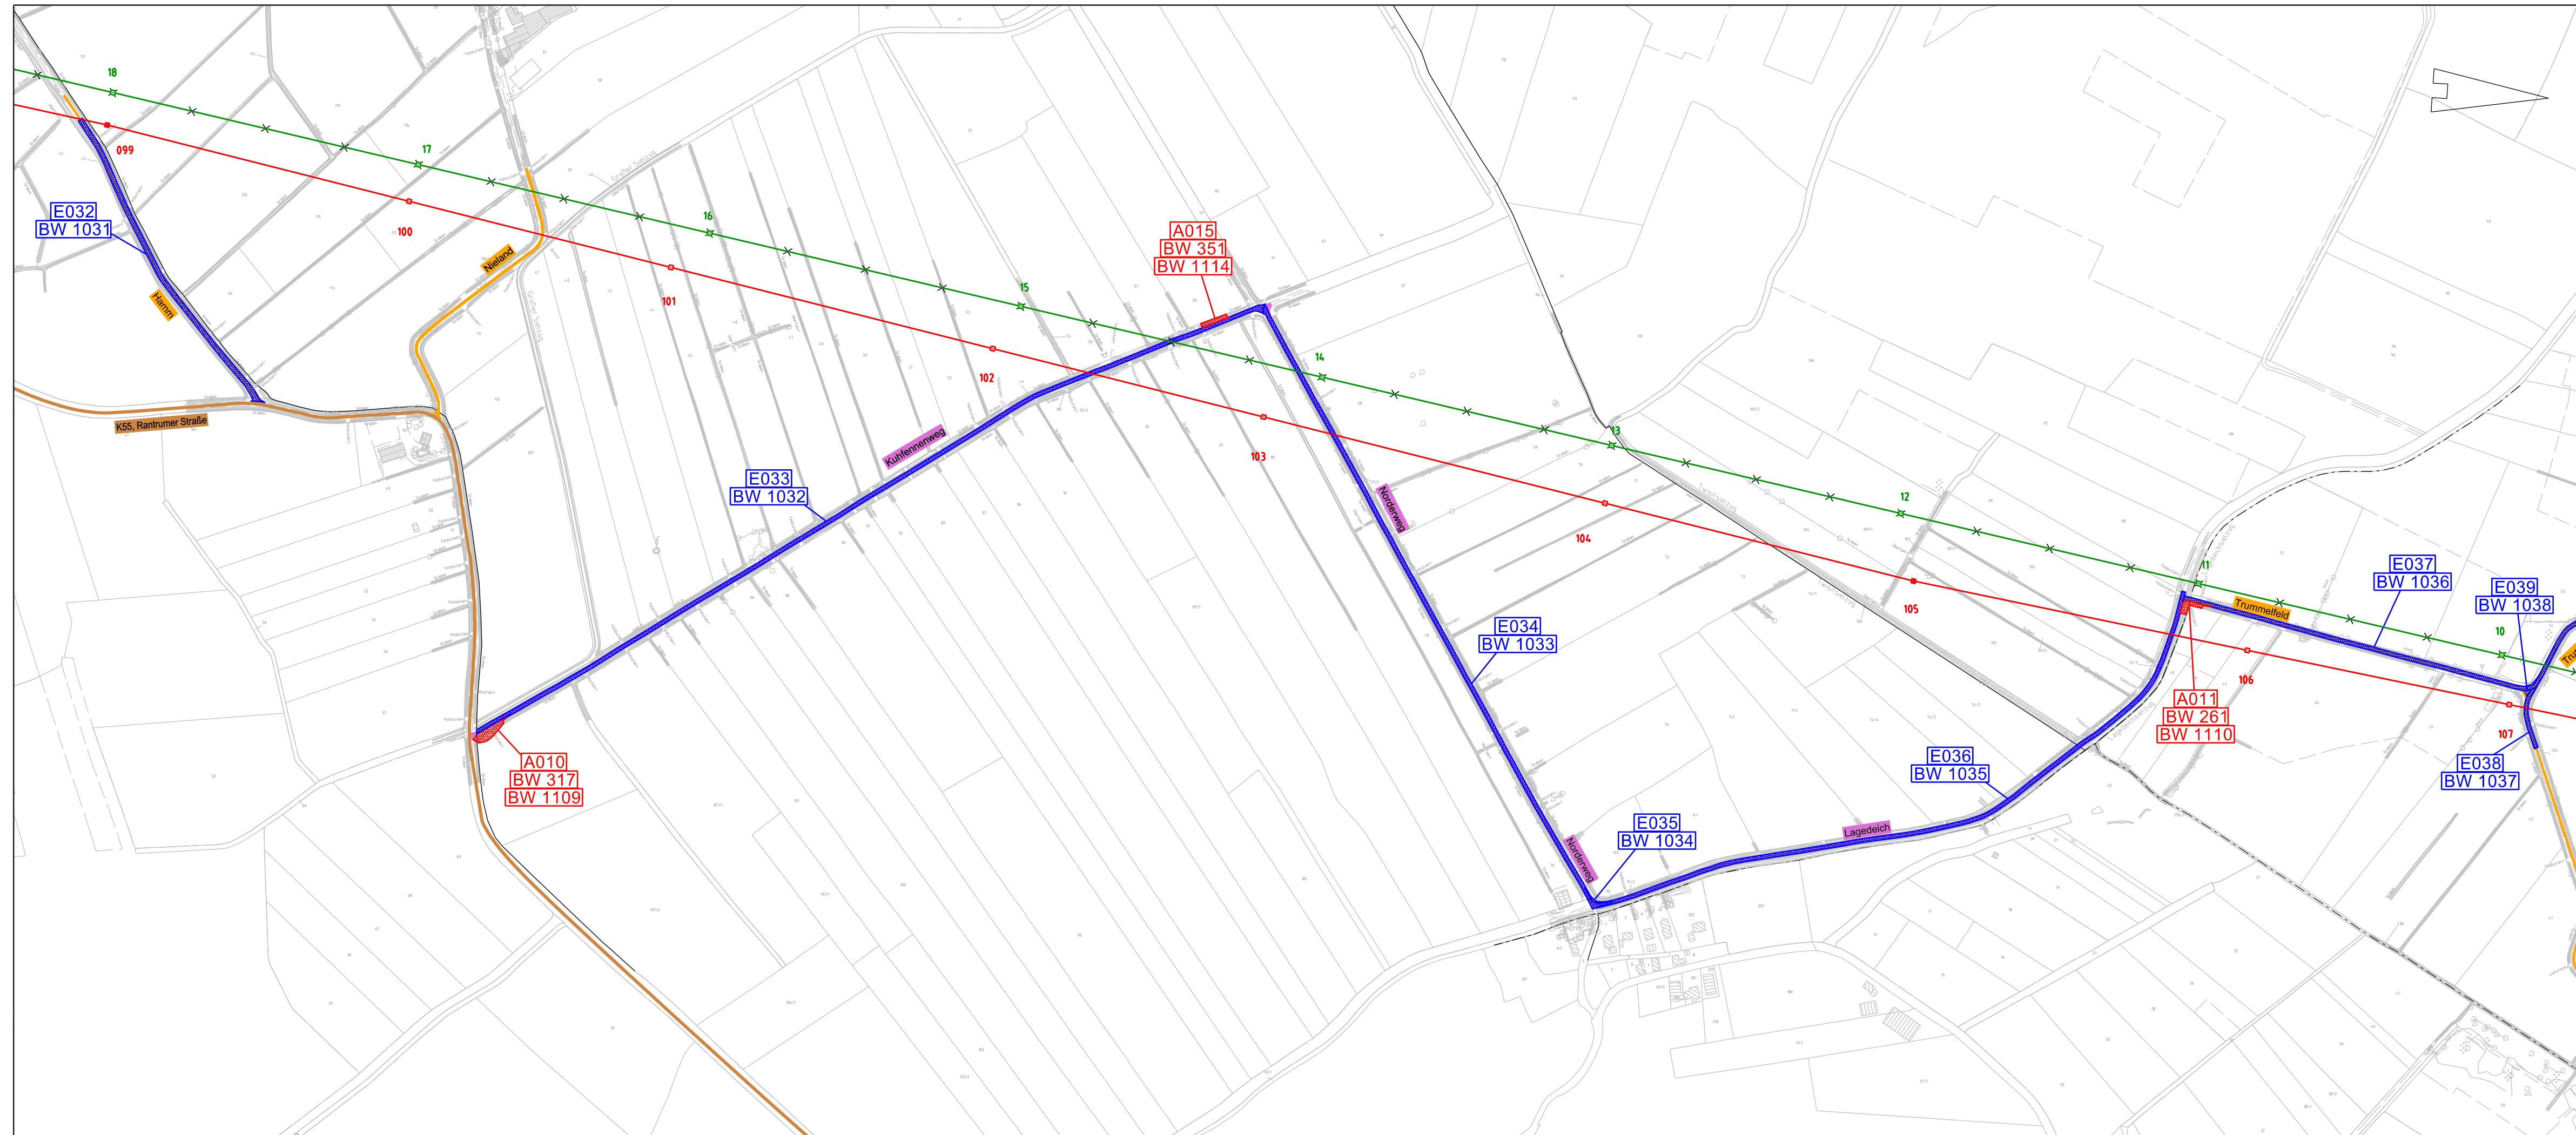

Legende:

- Bundesstraßen
- Landesstraßen
- Kreisstraßen
- genutzte Gemeindestraßen
- genutzte Wirtschaftswege
- 219/3 Flurstücksnummer
- Abspannmast
- Tragmast
- Mastnummer - vorhanden 110kV
- Mastnummer - Neubau 380kV

- Grenzen:**
- Stadt/Gem.
 - Gemarkung
 - Flur
 - Flurstück
 - Verfahrensgrenze

- Ausbaumaßnahme
- Ertüchtigungsmaßnahme
- A001 Ausbau Maßnahmen-Nr. und Bauwerks-Nr.
- E001 Ertüchtigung Maßnahmen-Nr. und Bauwerks-Nr.

Zur Planfertigung verwendete TK 25: @ GeoBasis-DE / BKG (2010)

Planfeststellungsunterlage

Aufgestellt: 18.05.2018
 Bayreuth, TenneT TSO GmbH
 i.V. i.A.

1. Erhebung/Entfertigung E032, E033, E034, E035	22.06.18	Jatzlau	Maßstab: 1:5.000 Einheit: Meter
2. Erhebung/Aufteilung A010, A015	22.06.18	Jatzlau	



Datum	Name
Bearb. 18.05.18	Jatzlau
Gepr. 18.05.18	Bahlo
Norm	
Fachbereich	



Zust.	Änderung	Datum	Name	Urspr.: