


Bau-km	Schacht-Nr.	Rechts	Links	Deckelhöhe	Sohle Leitung	Mulde rechts	Gradienten	vorh. Gelände	Bau-km
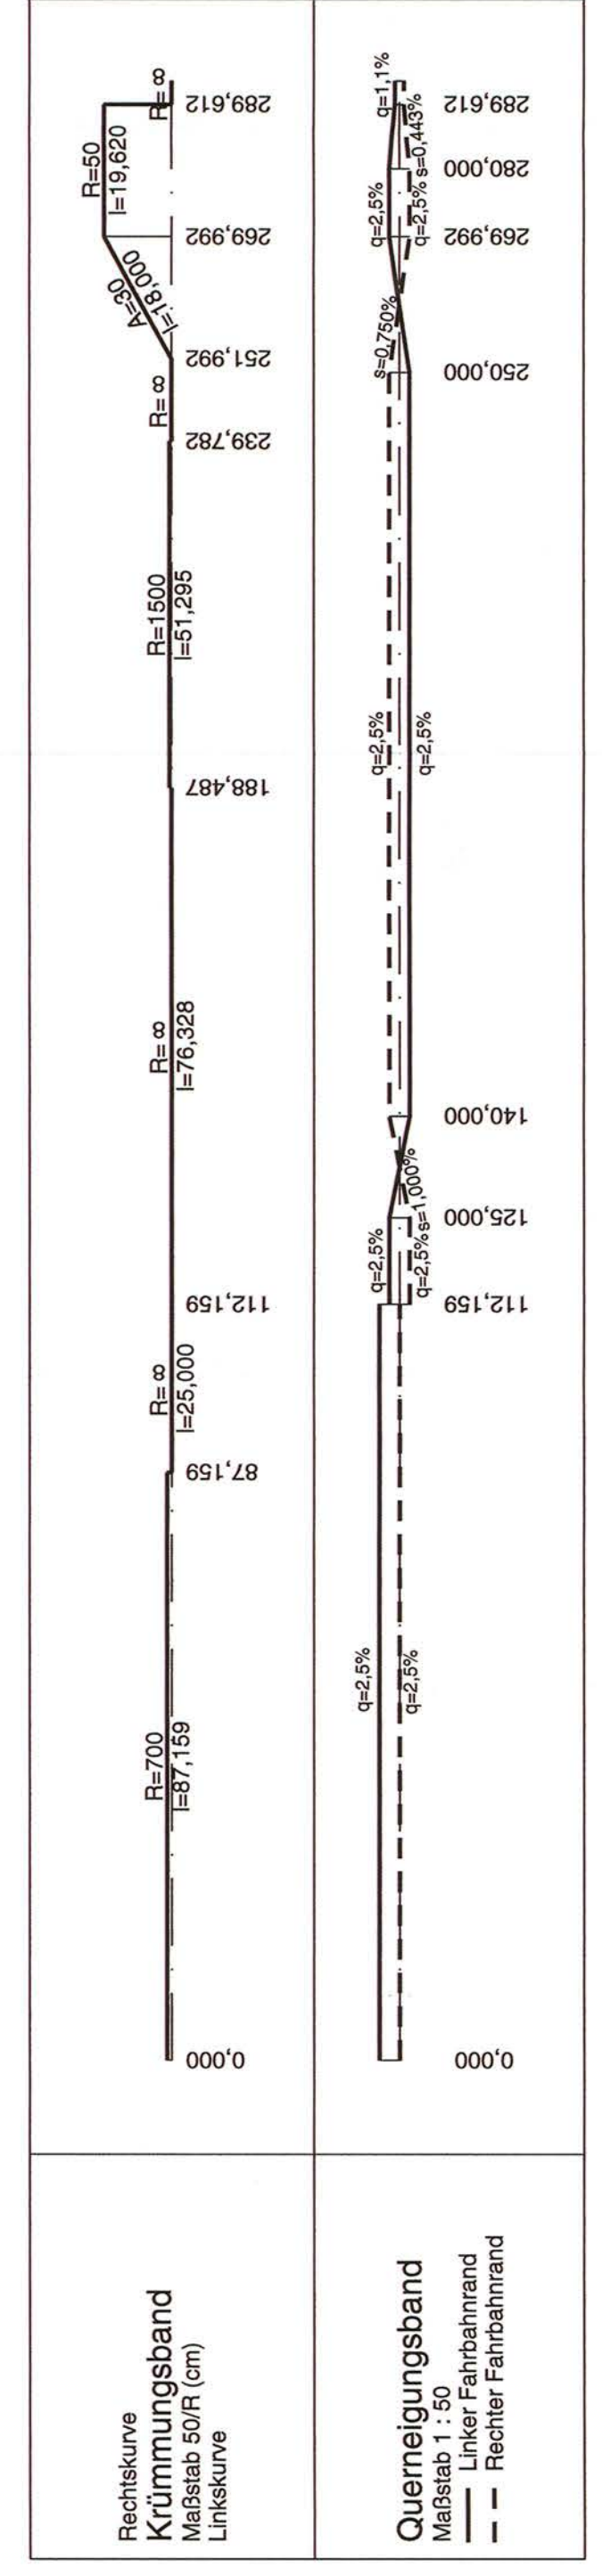

**MECKLENBURGISCHES
INGENIEURBÜRO FÜR
VERKEHRSBAU GMBH SCHWERIN**
Schwerin, den 08/2011
gez. Krüger
Geschäftsführer

**Landesbetrieb Straßenbau und Verkehr
Schleswig - Holstein**

**Vierstreifiger Ausbau der B 207
zwischen Heiligenhafen und Puttgarden**

Bau-km: 0+180.600 bis Bau-km 19+850.000
Maßstab 1:1.000/100

**Landesbetrieb Straßenbau und Verkehr
Schleswig-Holstein
Niederlassung Lübeck**
Lübeck, den 26.08.2011
gez. Lüth

Planfeststellungsunterlage
vom 26.08.2011

Anlage: 8.1
Blatt: 7

Deckblatt