



380-kV-Ltg. Husum Nord - Niebüll Ost


LH-13-321

Lage-/Bauwerksplan/
Grunderwerbsplan

Deckblatt

Mast Nr. 040 - Mast Nr. 042

Legende:

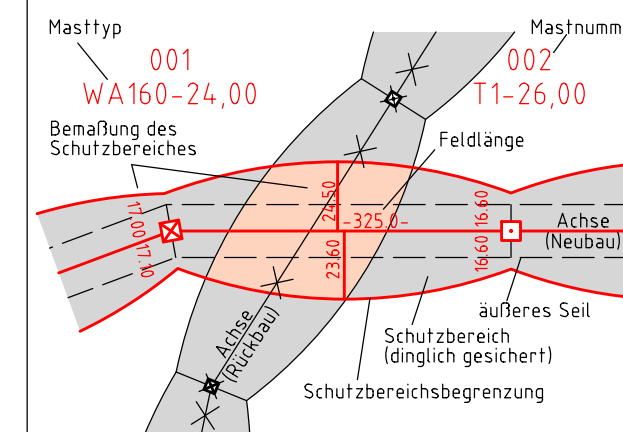

- Grenzen:**
- Eigentümerschleuselnr.
 - Grundstücksordnungsnr.
 - Neubau/Rückbau
 - Bauwerksnummer
 - Flurstücksnummer
 - Abspannmast
 - Tragmast
 - Verbandsgewässer
 - nachrichtliche Darstellung
- Kreis**
- Stadt/Gem.**
- Gemarkung**
- Flur**
- Flurstück**
- Verfahrens-grenze**

Rechtserwerb:

- dauerhafte Flächeninanspruchnahme durch 380-kV-Ltg. "dingliche Sicherung"
- bauzeitliche Flächeninanspruchnahme durch Neubau 380-kV-Ltg.
- bestehende "dingliche Sicherung" durch 110-kV-Ltg. (entfällt)
- bauzeitliche Flächeninanspruchnahme durch Rückbau 110-kV-Ltg.
- bestehende "dingliche Sicherung" 110-kV-Ltg./dauerhafte Flächeninanspruchnahme durch Neubau
- bauzeitliche Flächeninanspruchnahme durch Provisoriumsportal 110-kV-Ltg.
- Ausbau bestehender Verkehrswege

Wasserhaltung:

- Grundwasserentnahmepunkt
- Übergabepunkt
- Einleitpunkt
- Schlauchleitung, fliegend
- Wasserlauf, verrohrt, benutzt
- Wasserlauf, offen, benutzt

Planfeststellungsunterlage


Aufgestellt	15.01.2016
Bayreuth,	
TenneT TSO GmbH	
i.V.	
Brühöfner	Feuerstein

1. Umplan. Mast 041; Anpass. Plankopf	08.02.2018	MK	Maßstab 1:2000 Einheit Meter
2. Ergänzung Mast 040, 041, 042; Entfern. Mast 041	08.02.2018	MK	
3. Anpass. Topographie; Aktual. Versorgungsplan	08.02.2018	MK	
4. Ergänzung Flächen für Bauausführung	08.02.2018	MK	

imp GmbH im Neyl 18 59823 Arnsberg-Oeventrop	
Datum	Name
Bearb. 15.01.2016	Nathusius
Gepr. 15.01.2016	Klaß
Norm	DIN EN 50341-3-4: 01/2011
Fachbereich TL	



Zust.	Änderung	Datum	Name	Urspr.:
-------	----------	-------	------	---------

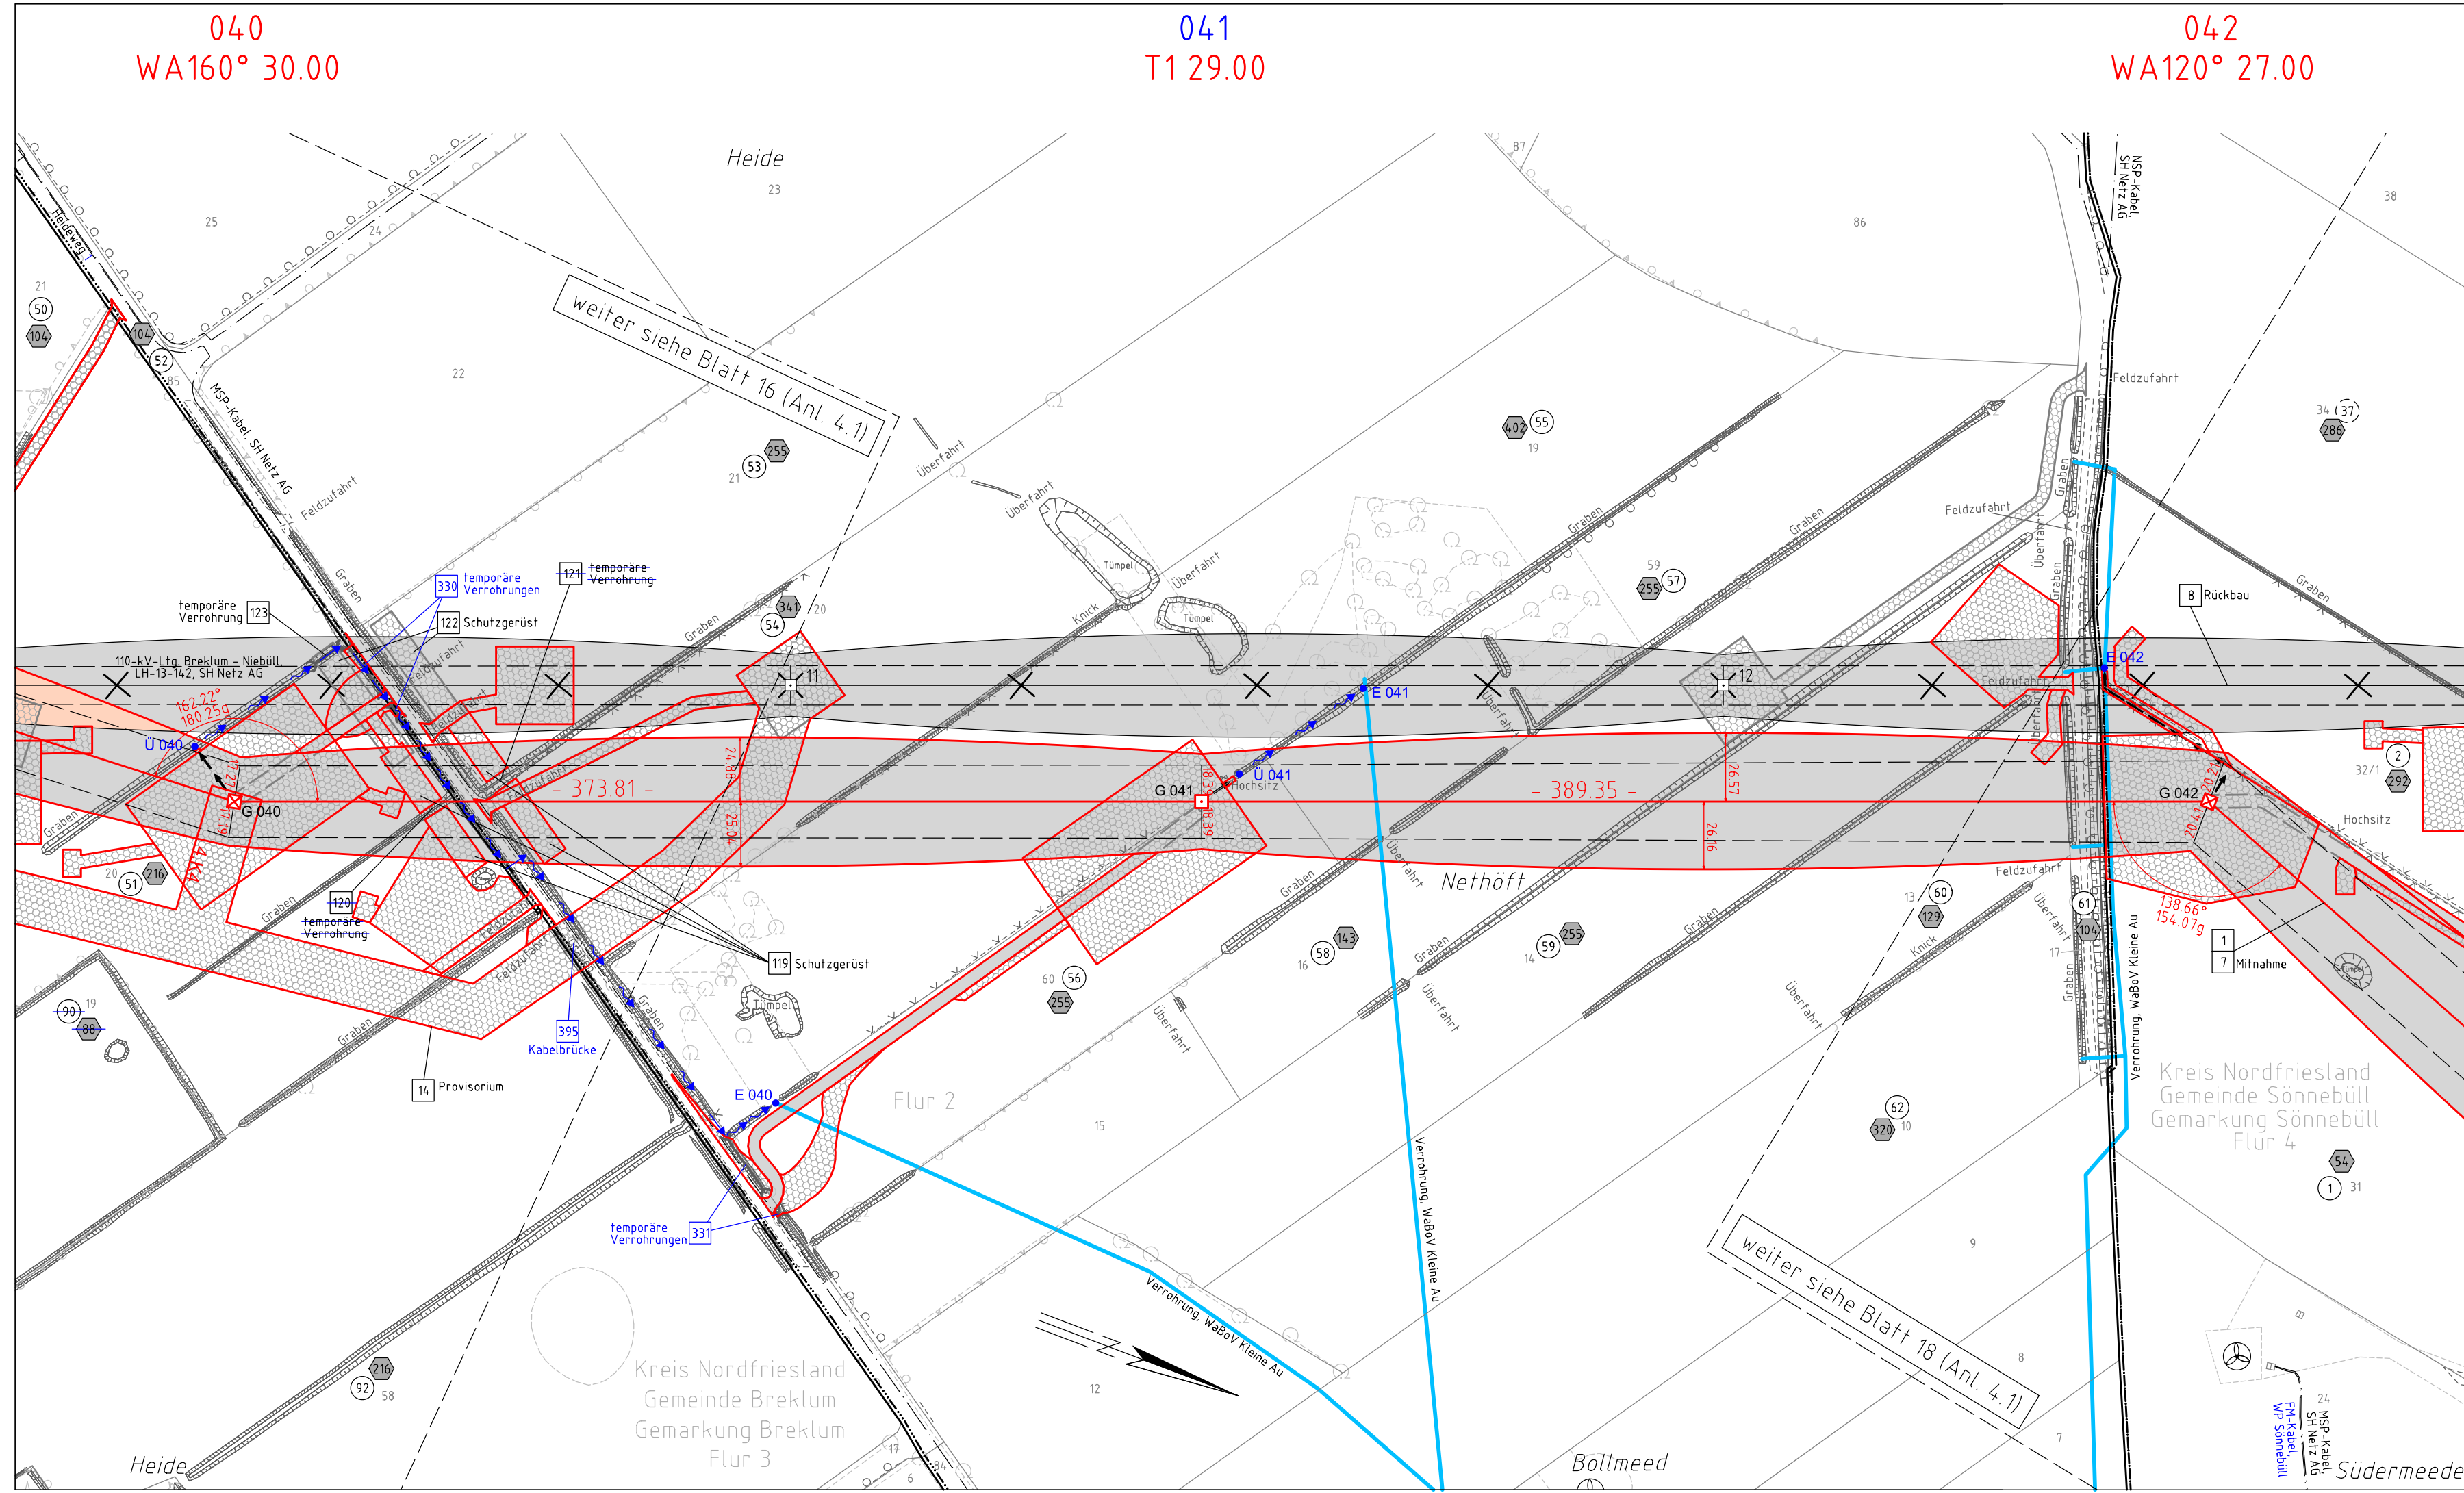

weiter siehe Blatt 16 (Anl. 4.1)

weiter siehe Blatt 18 (Anl. 4.1)

040
WA160° 30.00

041
T1 29.00

042
WA120° 27.00

Kreis Nordfriesland
Gemeinde Breklum
Gemarkung Breklum
Flur 3

Kreis Nordfriesland
Gemeinde Sönnebüll
Gemarkung Sönnebüll
Flur 4