



380-kV-Leitung Heide West - Husum Nord


LH-13-320

Wegenutzungsplan

Bauliche Maßnahme

E029

Deckblatt

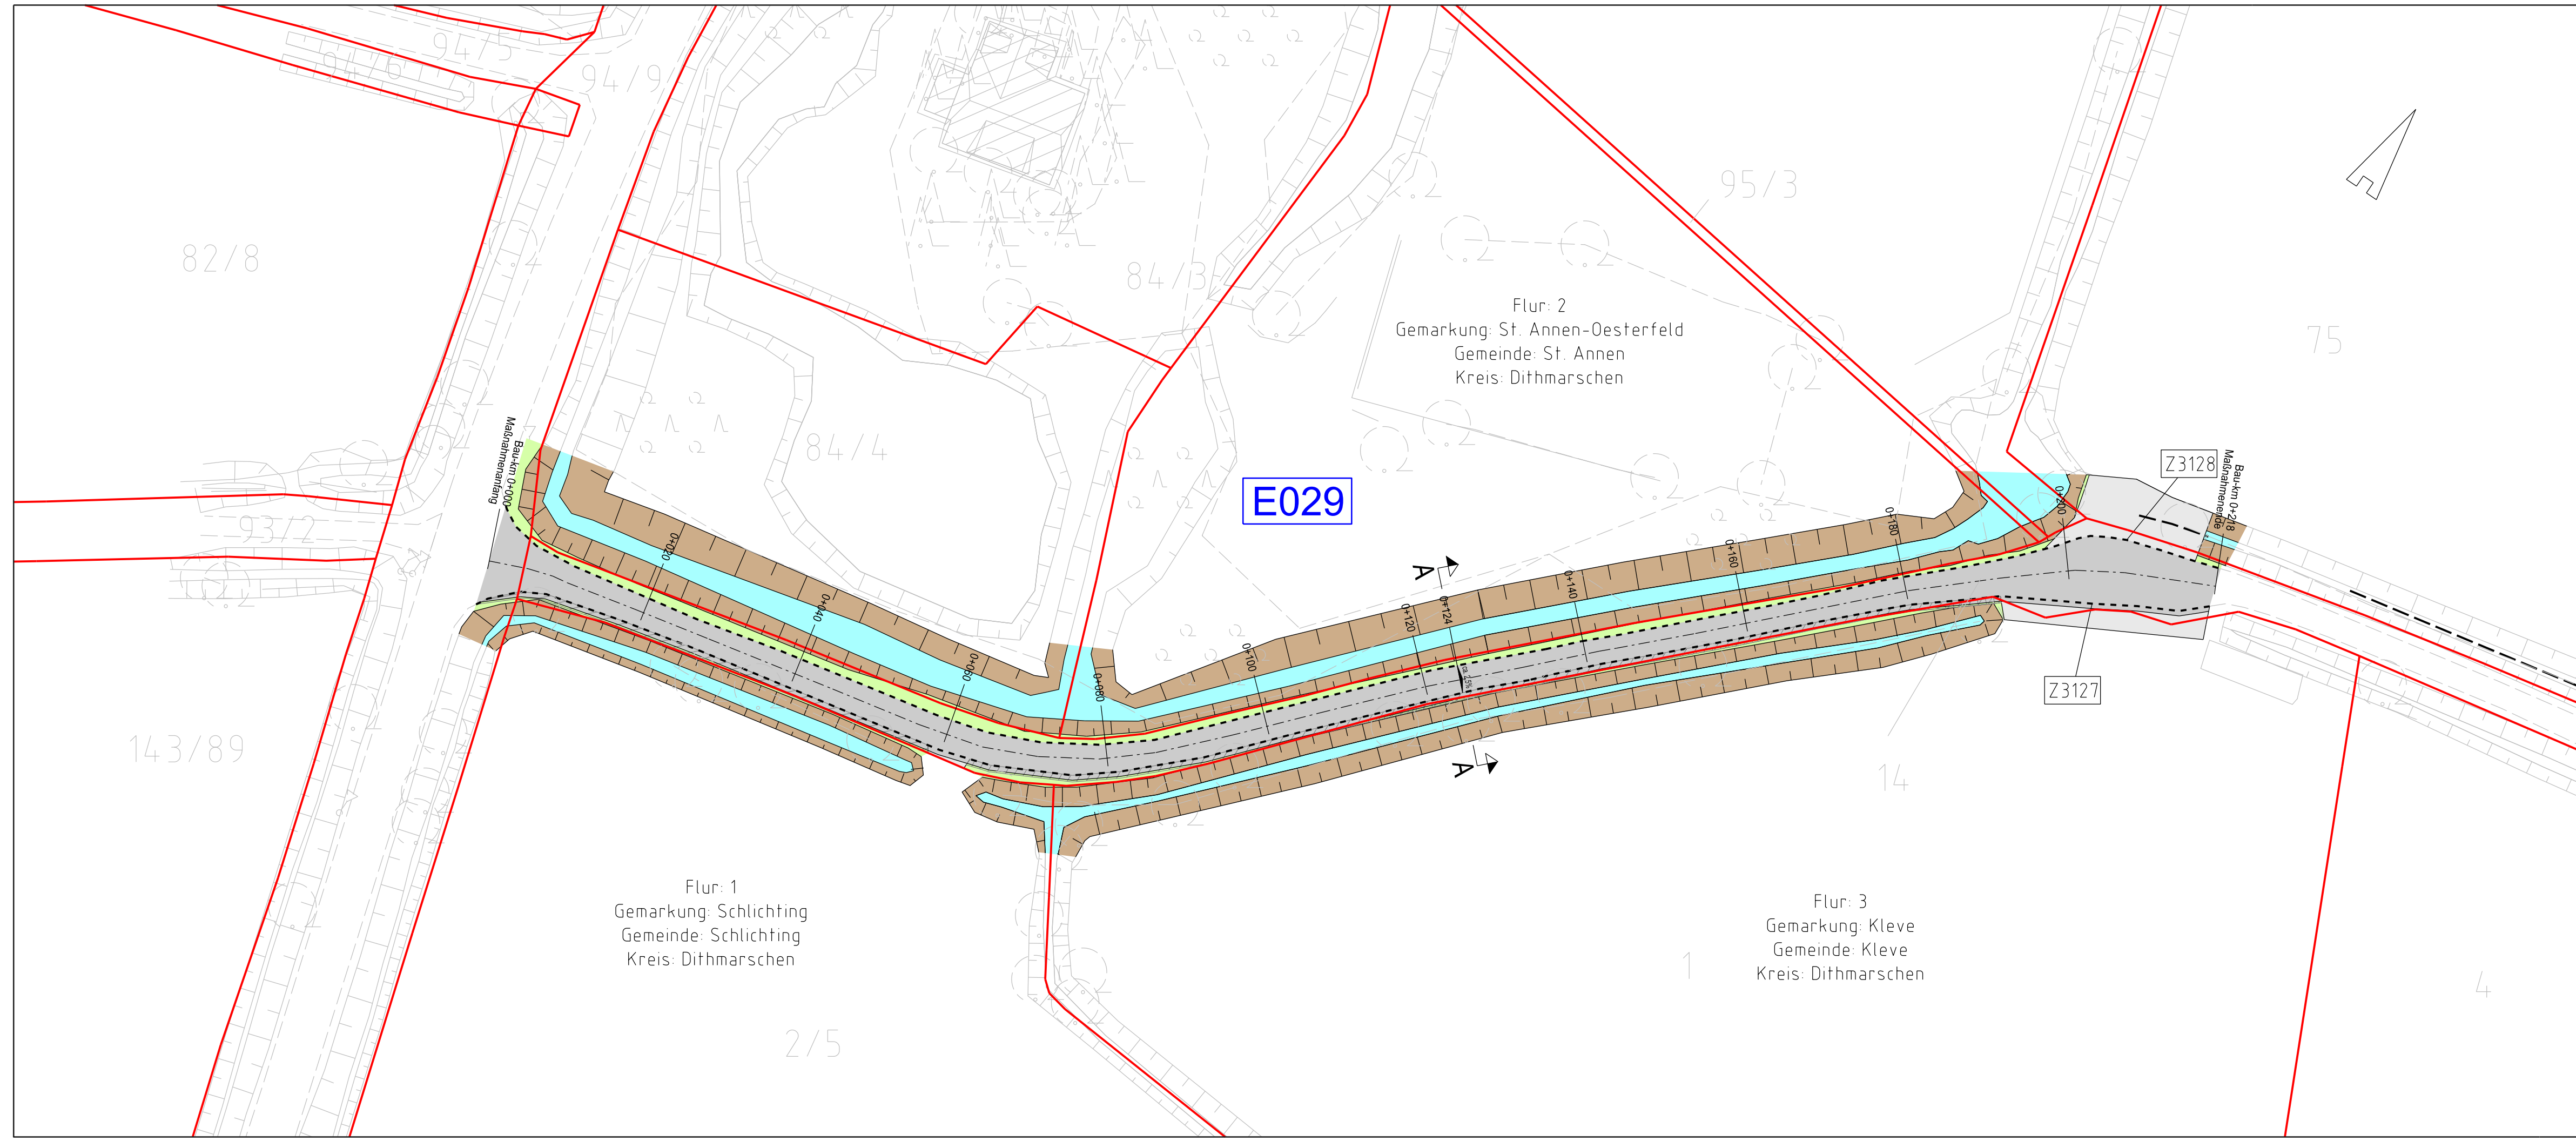

Flur: 2
Gemarkung: St. Annen-Oosterfeld
Gemeinde: St. Annen
Kreis: Dithmarschen

Flur: 1
Gemarkung: Schlichting
Gemeinde: Schlichting
Kreis: Dithmarschen

Flur: 3
Gemarkung: Kleve
Gemeinde: Kleve
Kreis: Dithmarschen

Legende:

- Entwässerungsgraben
- Zufahrt
- Fahrbahnoberfläche (Asphalt / Schotter)
- Fahrbahnteiler / Insel / Parkstreifen
- Radweg
- Bankett
- 2.5% Fahrbahnquerneigung
- Zufahrtsnummer (BW Nr. Anlage 7.1 zu entnehmen)
- Flurstücksnummer
- Ausbau- / Ertüchtigungsmaßnahme
- Flächen Dritter
- zu bilanzierende Fläche
- Straßenoberfläche Bestand
- Verrohrung Planung
- Verrohrung Bestand

Grenzen:

- Stadt/Gem.
- Gemarkung
- Flur
- Flurstück

Zur Planfertigung verwendete TK 25: @ GeoBasis-DE / BKG (2010)

Planfeststellungsunterlage

Aufgestellt: 20.04.2018
Bayreuth, TenneT TSO GmbH
i.V. i.A.

Maßstab: 1:500 Einheit: Meter



Datum	Name
Bearb. 20.04.18	Jatzlau
Gepr. 20.04.18	Bahlo

Norm
Fachbereich



Zust.	Änderung	Datum	Name	Urspr.: