0+000 – 0+060

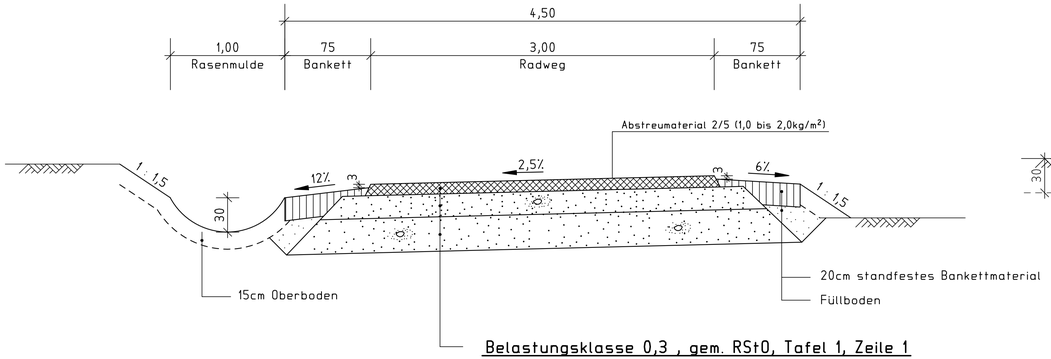

Belastungsklasse 0,3 , gem. RStO, Tafel 1, Zeile 1

0+060 – 0+910,255 ; 0+917,136 – 1+294,131

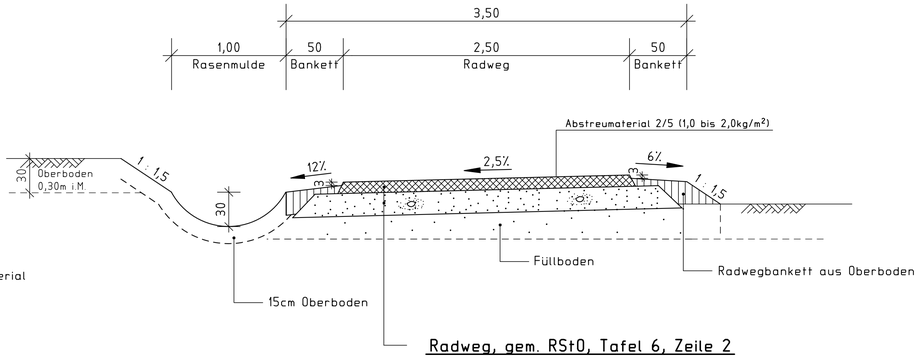

Radweg, gem. RStO, Tafel 6, Zeile 2

1+294,131 – 1+469.135

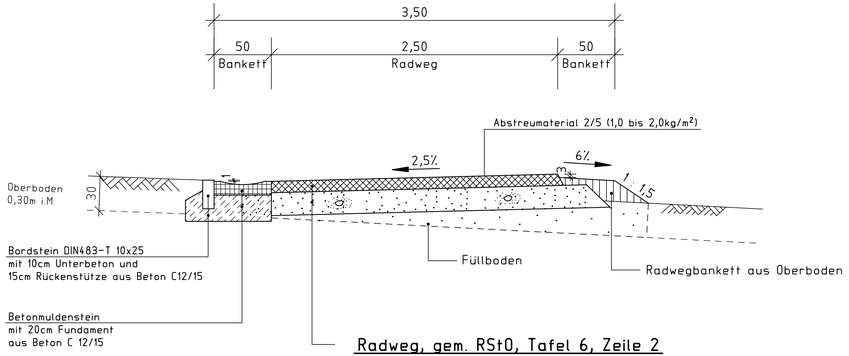

Radweg, gem. RStO, Tafel 6, Zeile 2

Zufahrt 0+055 – 0+060
Überfahrt 0+400 – 0+405 ; 0+670 – 0+675

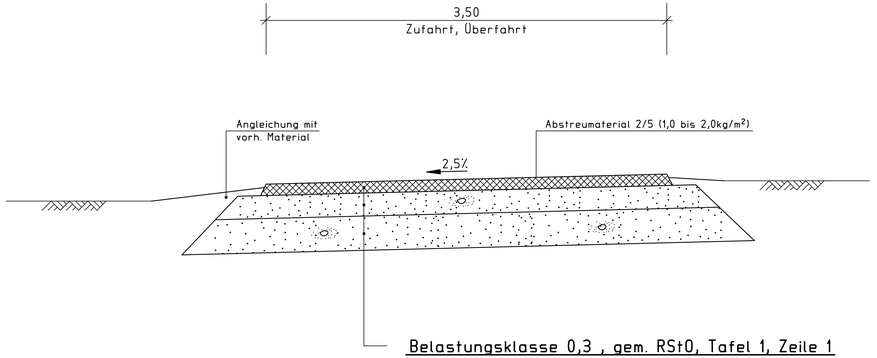

Belastungsklasse 0,3 , gem. RStO, Tafel 1, Zeile 1

1	25.07.2016	Änderung gem. Vermerk vom 30.05.16	

Planverfasser:
INGENIEURBÜRO VIEBROCK
GmbH
Beratende Ingenieure
Johannes-Josten-Weg 17, 24321 Engelau

	Datum	Name
bearbeitet		
gezeichnet	06.01.2016	Rüder
geprüft	06.01.2016	Schwarz

Kreis Stormarn

Straße: Radwanderweg km 0+000 – 1+469,135

(nächster Ort): Sprenge

Unterlage Nr. 6
Blatt Nr. 1
Reg. Nr.

	Datum	Name
bearbeitet		
gezeichnet		
geprüft		

Radwanderweg
Sprenge – Mollhagen
(K 37 – L 296)

Bau-km: 0+000 – 1+469,135

Ausbauquerschnitt

Maßstab: 1 : 25

Aufgestellt:

Bad Oldesloe, den 08.08.2016

Kreis Stormarn – Der Landrat
Fachbereich Bau, Umwelt und Verkehr

im Auftrag

gez. Fischer

Planfeststellungsunterlage

Anlage: 6
Blatt: 1

Ergänzungen:

PFU-AQ1PIC