



380-kV-Leitung Heide West - Husum Nord


LH-13-320

Wegenutzungsplan

Bauliche Maßnahme

A019

Deckblatt

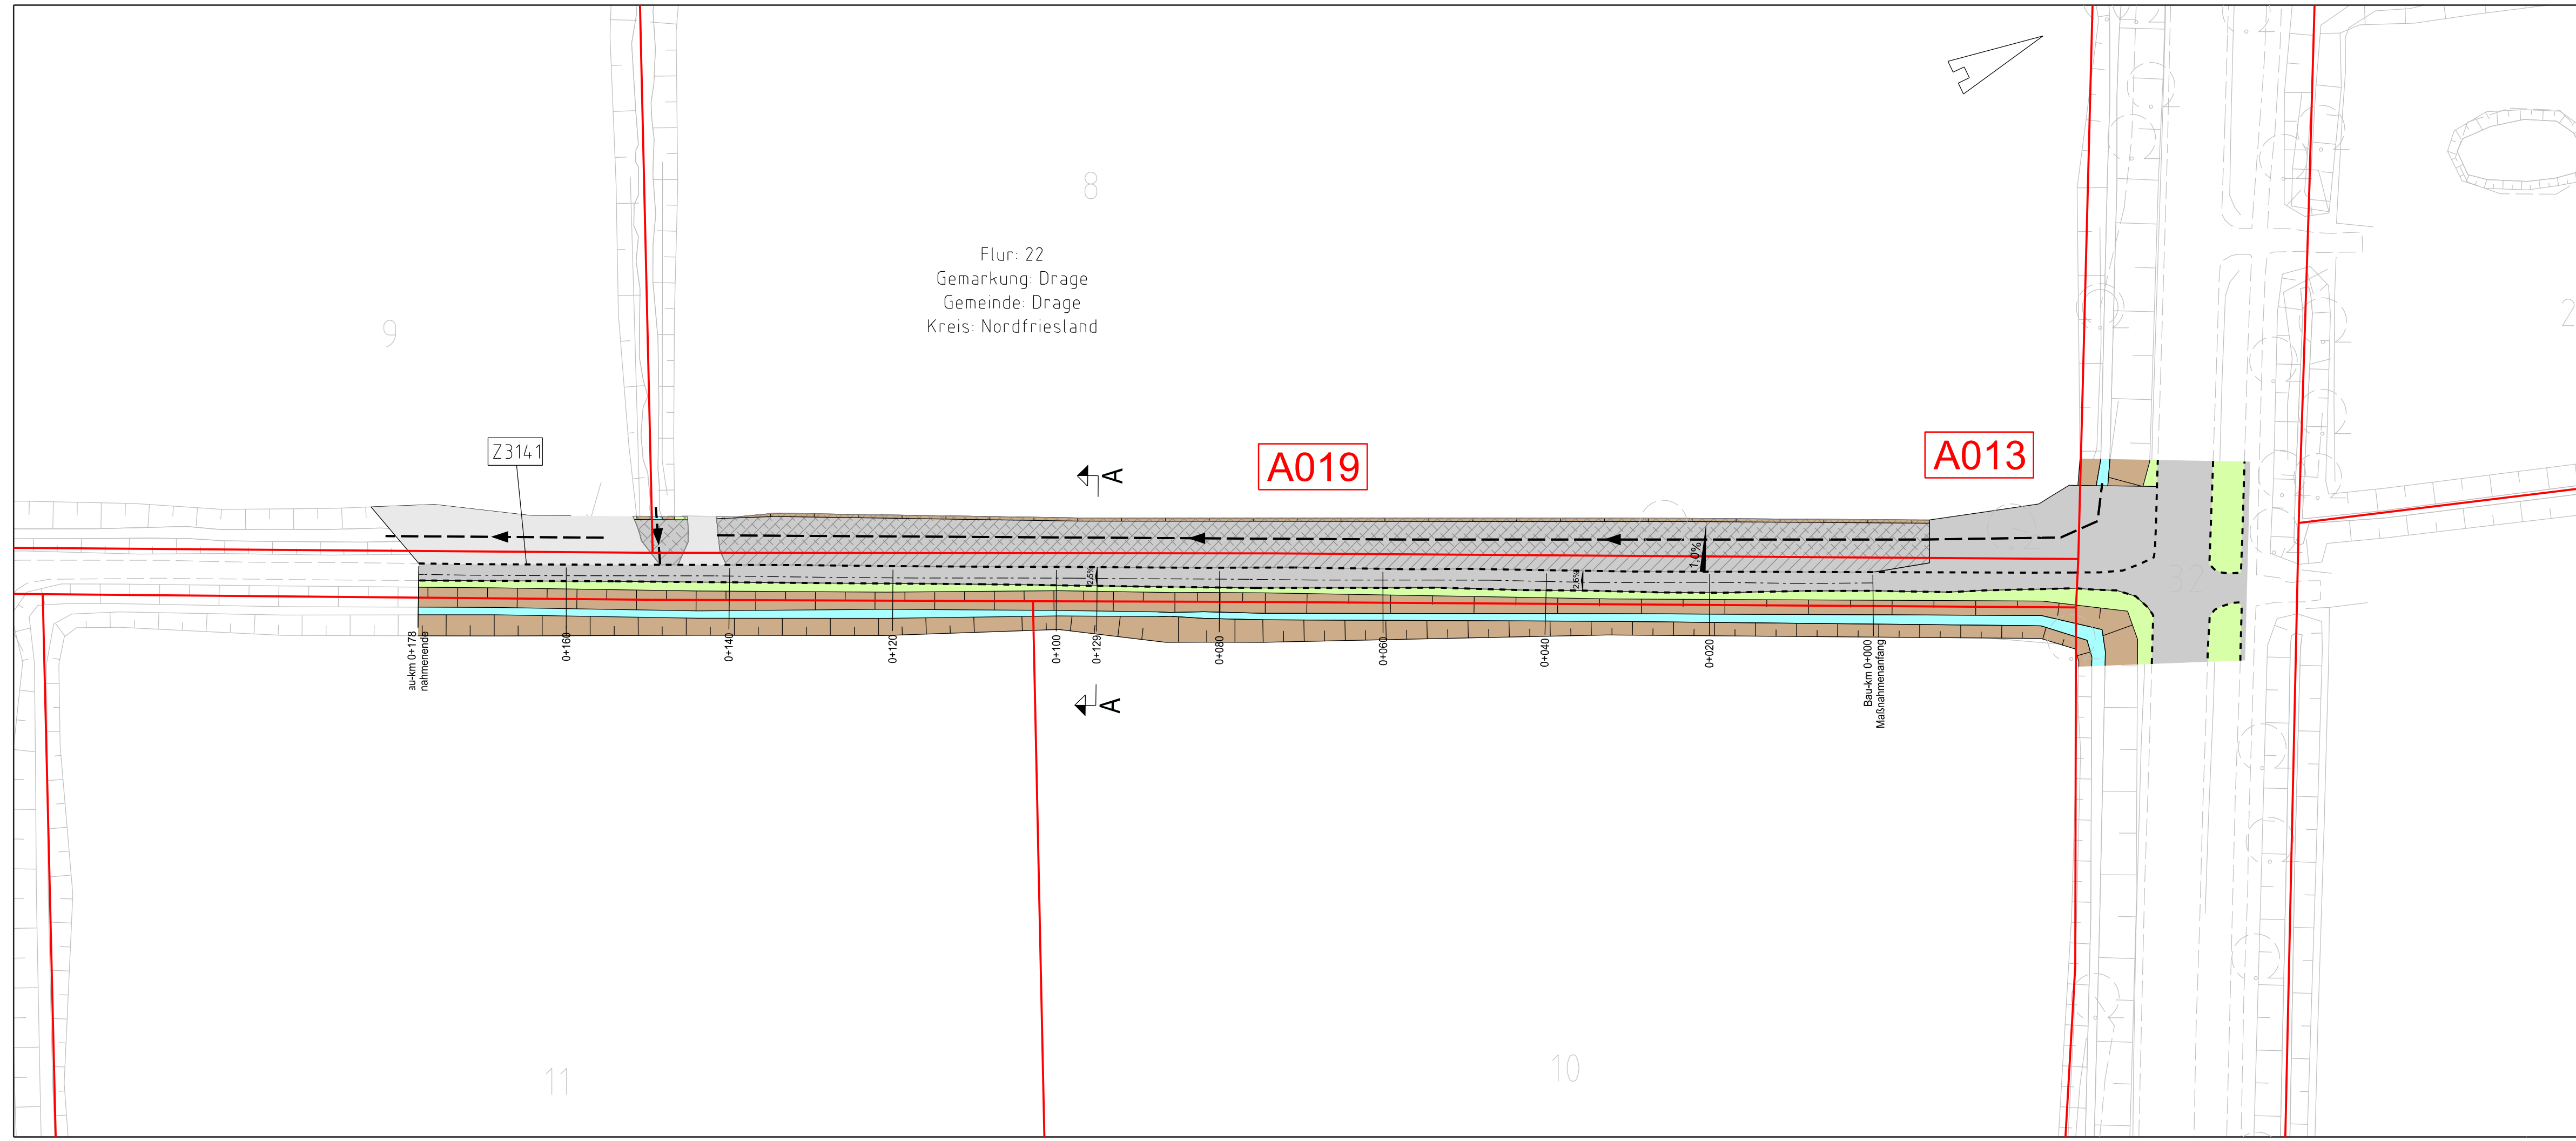

Flur: 22
Gemarkung: Drage
Gemeinde: Drage
Kreis: Nordfriesland

9

8

28

Z3141

A019

A013

Bau-km 0+178
nahmenanfang

0+160

0+140

0+120

0+100

0+125

0+080

0+060

0+040

0+020

Bau-km 0+000
Maßnahmenanfang

Legende:

- Entwässerungsgraben
- Zufahrt
- Fahrbahnoberfläche (Schotter)
- Fahrbahnteiler / Insel / Parkstreifen
- Radweg
- Bankett
- Fahrbahnquerneigung

- Z224 Zufahrtsnummer (BW Nr. Anlage 7.1 zu entnehmen)
- 219/3 Flurstücksnummer
- A001 E001 Ausbau- / Ertüchtigungsmaßnahme
- Flächen Dritter
- zu bilanzierende Fläche
- Straßenoberfläche Bestand
- Verrohrung Planung
- Verrohrung Bestand

Grenzen:

- Stadt/Gem.
- Gemarkung
- Flur
- Flurstück

Zur Planfertigung verwendete TK 25: @ GeoBasis-DE / BKG (2010)

Planfeststellungsunterlage

Aufgestellt: 25.10.2018
Bayreuth, TenneT TSO GmbH
i.V. i.A.

Bröhöfner Grohnau

Maßstab: 1:500 Einheit: Meter



Datum	Name
Bearb. 25.10.18	Richter
Gepr. 25.10.18	Delchmann
Norm	

Fachbereich



Zust.	Änderung	Datum	Name	Urspr.: