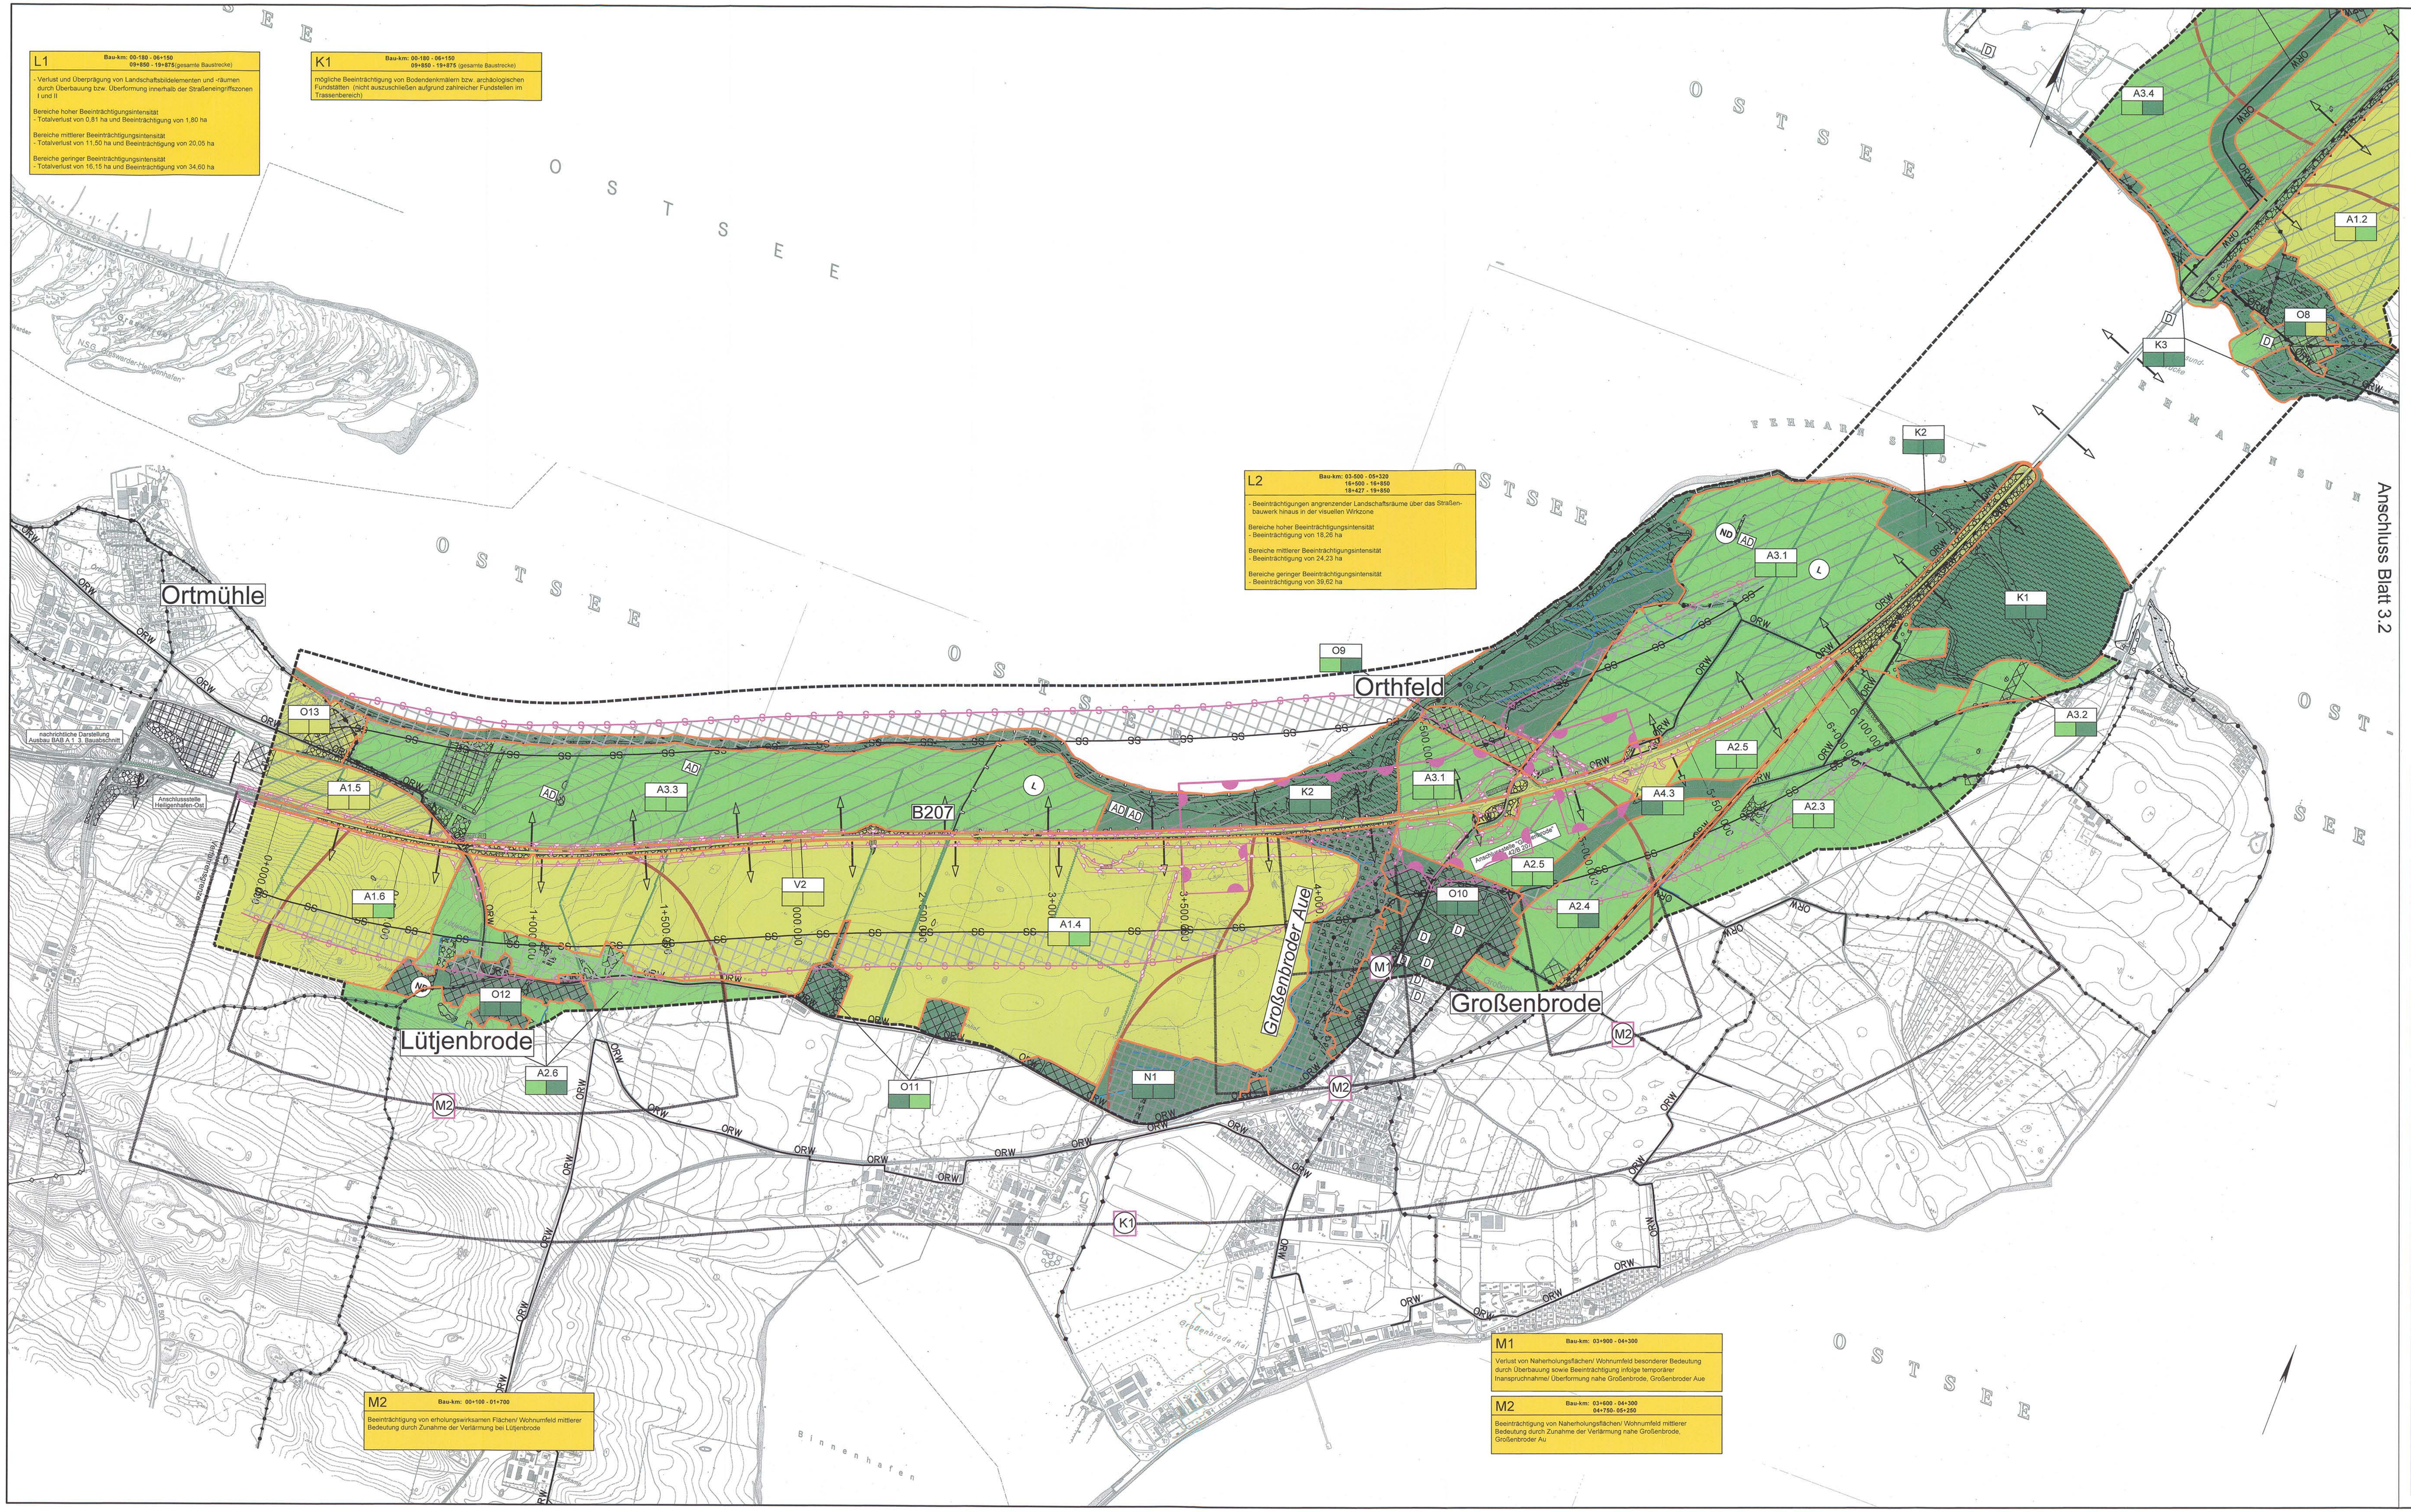


Kartengrundlage	
Kartengrundlage: DGK5 © LVermA-SH 2006	Rasterdaten der Deutschen Grundkarte 1:5.000 Landesvermessungsamt Schleswig-Holstein
Koordinatensystem: Gauß-Krüger LS 210, Bessel, PD	- 432024 - 436024 - 440028 - 442028 - 442034 - 444036 - 446038 - 448040 - 432026 - 436026 - 440028 - 442028 - 444032 - 446034 - 446038 - 450038 - 434024 - 438024 - 440030 - 442030 - 444032 - 446036 - 448038 - 450040 - 434026 - 438026 - 440032 - 442032 - 444034

Nr.	Art der Änderung	Datum	Name
2	Anpassung Eingriff und Konflikte (Flächengrößen) an geänderte technische Planung	08/2014	Pahl / Haas
1	Anpassung Eingriff und Konflikte (Flächengrößen) an geänderte technische Planung	02/2013	Pahl / Haas

TRÜPER GONDESEN PARTNER LANDSCHAFTSARCHITEKTEN
AN DER UNTERTRAVE 17, 23552 LÜBECK
FON : 0451/79882-0 , FAX : 0451/79882-22
TGP

	Datum	Name
TGP_1226		
bearbeitet	08/2011	Steinlein/ Haas
gezeichnet	08/2011	Pahl
geprüft	08/2011	Hermanns

MECKLENBURGISCHES INGENIEURBÜRO FÜR VERKEHRSBAU GMBH SCHWERIN
Ludwigsluster Chaussee 72 , 19061 Schwerin
Telefon: 0385/39860 Telefax: 0385/3977127
Geschäftsführer

F:\ ZEICHNER \ STRATIS \ 266335_PF_11_BER_B207

	Datum	Zeichen
Bearb.:	08/11	Deuringer
Gez.:	08/11	Pasch
Gepr.:	08/11	Krabbe

Landesbetrieb Straßenbau und Verkehr
Schleswig - Holstein

Straße : B 207
Nächster Ort: Fehmarn

von Abschnitt 580 Betriebsstation 0.475 bis Abschnitt 590 Betriebsstation 1.372
von Abschnitt 590 Betriebsstation 5.070 bis Abschnitt 610 Betriebsstation 5.769

Unterlage Nr. 12.1
Blatt Nr. 3.1
Bau-km

	Datum	Zeichen
bearbeitet		
gezeichnet		
geprüft	08/11	Heß

Vierstreifiger Ausbau der B 207
zwischen Heiligenhafen und Puttgarden

Bau-km: 0-180.600 bis 19+850.000

Bestands- und Konfliktplan Landschaft / Mensch / Kultur- und Sachgüter

Maßstab 1 : 10.000

Aufgestellt:
Landesbetrieb Straßenbau und Verkehr
Schleswig-Holstein
Niederlassung Lübeck

gez. Lüth

Lübeck, den 26.08.2011

Nachrichtlich

Planfeststellungsunterlage
vom 26.08.2011

Anlage: 12.1
Blatt: 3.1

Deckblatt