


063
T1 26,00

064
T1 26,00

065
T1 29,00

066
T2 32,00

067
T1 29,00

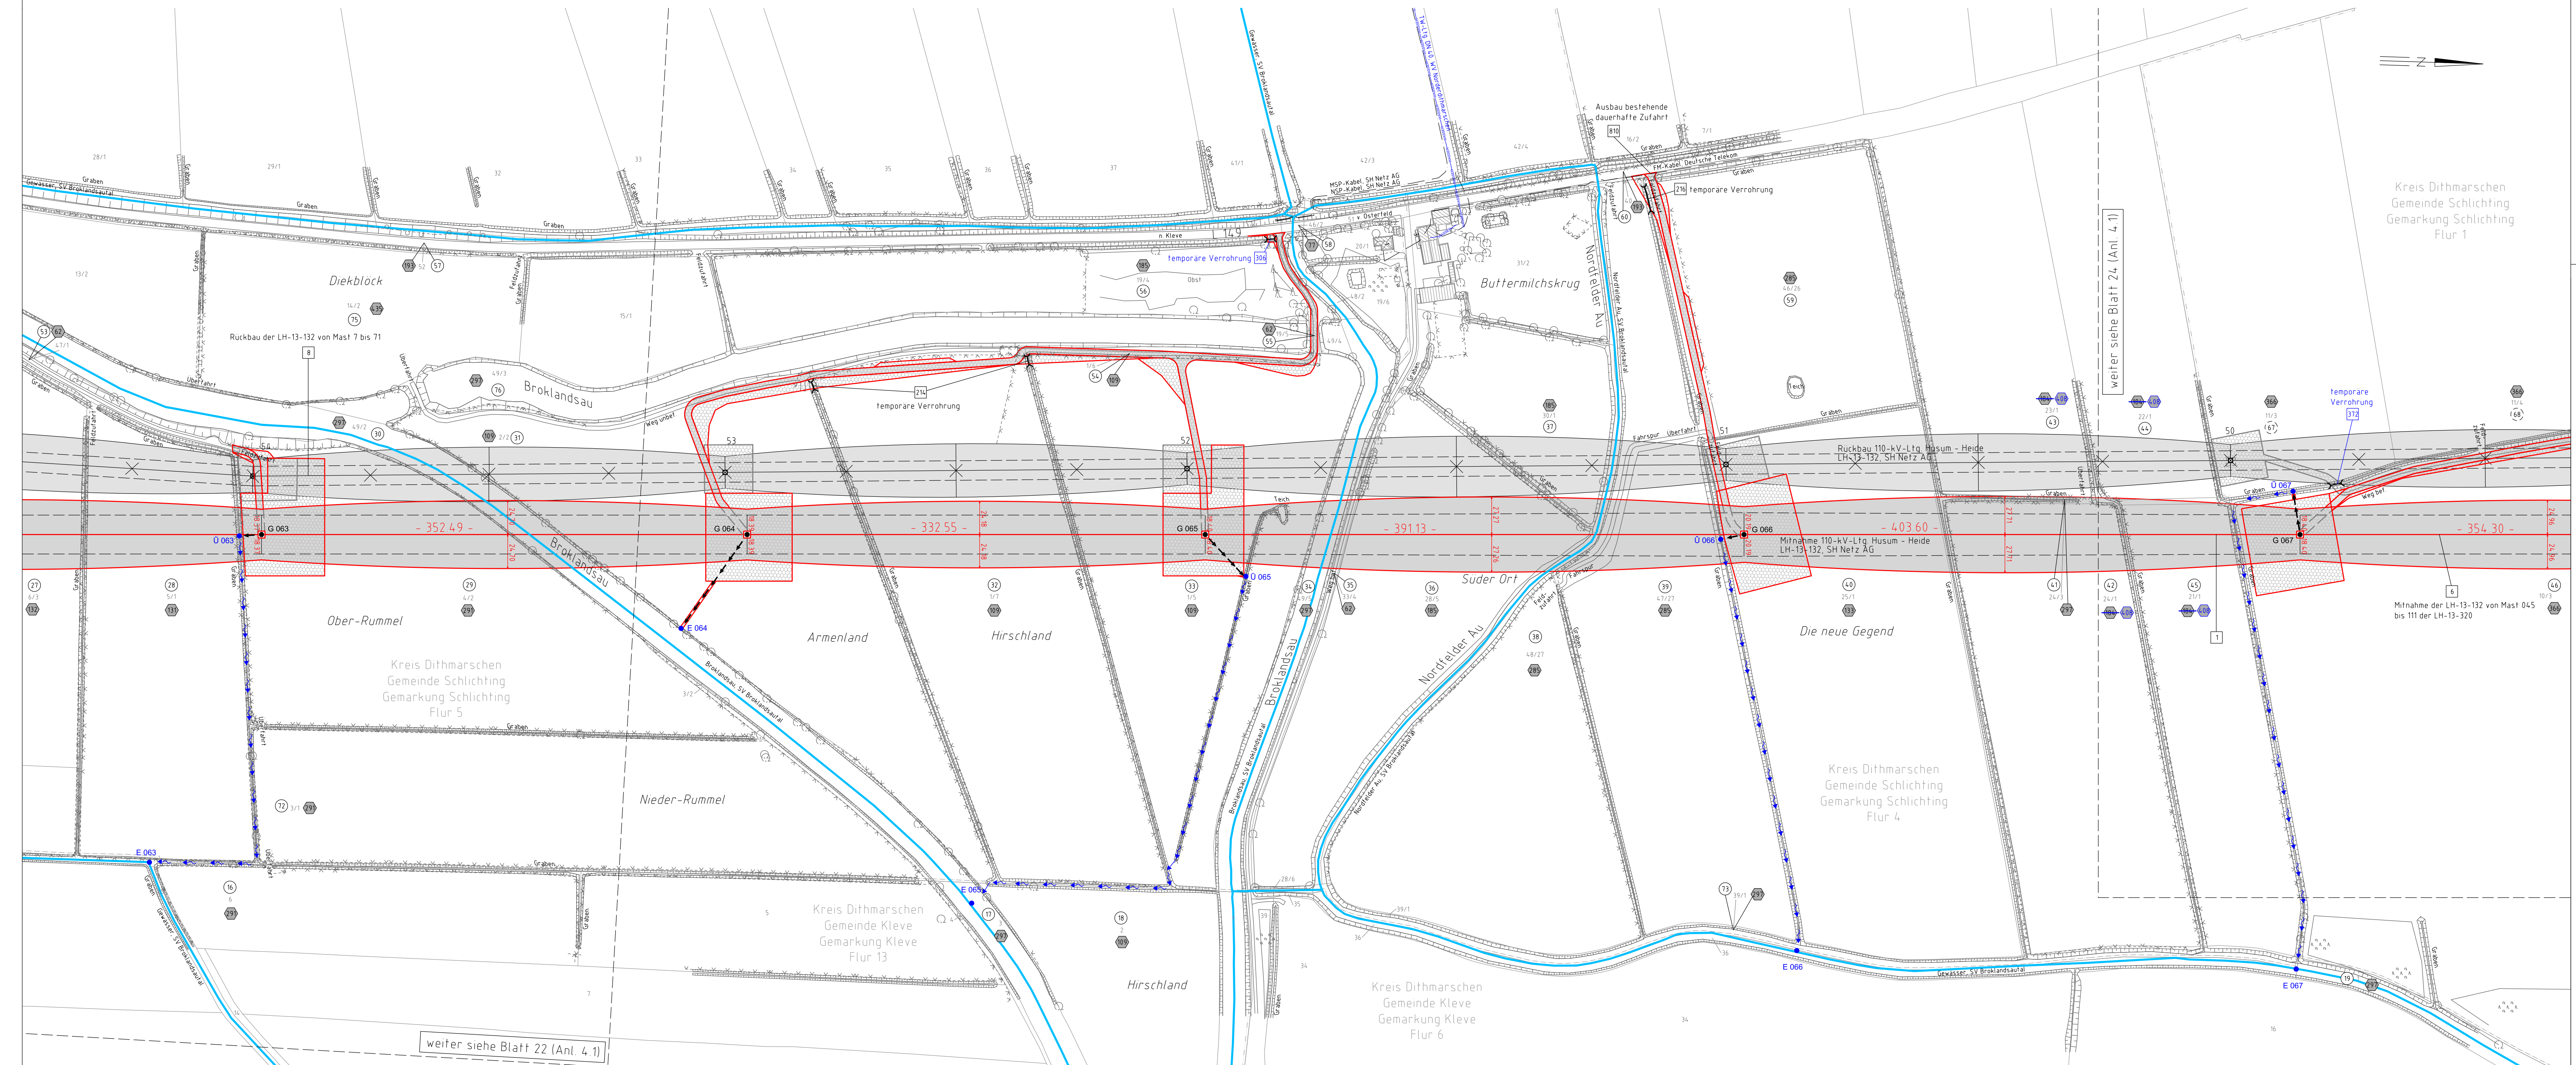

Kreis Dithmarschen
Gemeinde Schlichting
Gemarkung Schlichting
Flur 1

weiter siehe Blatt 24 (Anl. 4.1)

weiter siehe Blatt 22 (Anl. 4.1)



Anlage 4.1
Blatt 23 / 46

380-kV-Ltg. Heide West - Husum Nord
LH-13-320
Lage-/Bauwerksplan/
Grunderwerbsplan

Mast Nr. 063 - Mast Nr. 067

Deckblatt

Legende:

<p>Masttyp 001 WA160° 24,00</p> <p>Bemalung des Schutzbereiches</p>	<p>Mastnummer 002 T1 26,00</p> <p>Feldlänge</p> <p>Archie (Neubau)</p> <p>äußeres Seil</p> <p>Schutzbereich (dinglich gesichert)</p> <p>Schutzbereichsbegegnung</p>	<p>1 Eigentümerschlüsselnr. Grundstückordnungsnr. Neubau/Rückbau</p> <p>3 Bauwerksnummer</p> <p>86 Flurstücksnummer</p> <p>⊗ Abspannmast</p> <p>□ Tragnast</p> <p>— Verbandswasser</p> <p>— Graben</p> <p>• Ölbehälter</p> <p>• nachrichtliche Darstellung</p>	<p>Grenzen:</p> <p>--- Kreis</p> <p>--- Stadt/Gem.</p> <p>--- Gemarkung</p> <p>--- Flur</p> <p>--- Flurstück</p> <p>--- Verfahren</p>
<p>Wasserhaltung:</p> <p>• G 003 Grundwasserentnahmepunkt</p> <p>• D 003 Übergabepunkt</p> <p>• E 003 Einleitpunkt</p> <p>→ Rohrleitung, fliegend</p> <p>→ Wasserlauf, verrohrt, benutzt</p> <p>→ Wasserlauf, offen, benutzt</p>		<p>Rechtserwerb:</p> <p>■ dauerhafte Flächenansprache durch 380-kV-Ltg. "dingliche Sicherung"</p> <p>■ bauzeitliche Flächenansprache durch Neubau 380-kV-Ltg.</p> <p>■ bestehende "dingliche Sicherung" durch 110-kV-Ltg. (entfällt)</p> <p>■ bauzeitliche Flächenansprache durch Rückbau 110-kV-Ltg.</p> <p>■ bestehende "dingliche Sicherung" 110-kV-Ltg./dauerhafte Flächenansprache durch Neubau</p> <p>■ bauzeitliche Flächenansprache durch Provisoriumsportal 110-kV-Ltg.</p>	

Planfeststellungsunterlage

Aufgestellt	30.09.2014												
Bayreuth, Tennet TSO GmbH													
IA Dr. <i>[Signature]</i>													
1. Anpassung Masttyp	18.12.2015	ML	<p>Maststab 1:2000 Einheit Meter</p> <p>imp GmbH im Neyl 18 59823 Arnsberg-Oeverntrop</p> <table border="1"> <thead> <tr> <th>Datum</th> <th>Name</th> </tr> </thead> <tbody> <tr> <td>30.09.2014</td> <td>Botcher/Pri</td> </tr> <tr> <td>30.09.2014</td> <td>Leipold</td> </tr> <tr> <td>18.01.2019</td> <td>SF</td> </tr> <tr> <td>18.01.2019</td> <td>SF</td> </tr> </tbody> </table> <p>Fachbereich TL</p> <p>Tennet Taking power further</p>	Datum	Name	30.09.2014	Botcher/Pri	30.09.2014	Leipold	18.01.2019	SF	18.01.2019	SF
Datum	Name												
30.09.2014	Botcher/Pri												
30.09.2014	Leipold												
18.01.2019	SF												
18.01.2019	SF												
2. Anpassung Rechtsnachfolge 110-kV-Feldlänge	18.12.2015	ML											
3. Umbenennung Mast 063-067	18.12.2015	ML											
4. Anpassung Masttyp 063-067	26.01.2018	TH											
5. Anpassung Masttyp 063-067	26.01.2018	TH											
6. Anpassung Masttyp 063-067	26.01.2018	TH											
7. Anpassung Masttyp 063-067	26.01.2018	TH											
8. Anpassung Masttyp 063-067	18.01.2019	SF											
9. Anpassung Masttyp 063-067	18.01.2019	SF											