



380-kV-Ltg. Heide West - Husum Nord  
LH-13-320  
Lage-/Bauwerksplan/  
Grunderwerbsplan

Mast Nr. 075 - Mast Nr. 076

**Deckblatt**

**Legende:**

**Masttyp**  
001  
WA160° 24,00

**Bemäßung des Schutzbereiches**

**Mastnummer**  
002  
T1 26,00

**Eigentümerschlüsselnr.**  
Grundstücksordnungsnr.  
Neubau/Rückbau  
Bauwerksnummer  
Flurstücksnummer  
86  
Abspannmast  
Tragmast  
Verbandsgewässer  
Ölböhrloch  
nachrichtliche Darstellung

**Grenzen:**

- Kreis
- Stadt/Gem.
- Gemarkung
- Flur
- Flurstück
- Verfahren

**Rechtserwerb:**


- dauerhafte Flächeninanspruchnahme durch 380-kV-Ltg. "dingliche Sicherung"
- bauzeitliche Flächeninanspruchnahme durch Neubau 380-kV-Ltg.
- bestehende "dingliche Sicherung" durch 110-kV-Ltg. (entfällt)
- bauzeitliche Flächeninanspruchnahme durch Rückbau 110-kV-Ltg.
- bestehende "dingliche Sicherung" 110-kV-Ltg./dauerhafte Flächeninanspruchnahme durch Neubau
- bauzeitliche Flächeninanspruchnahme durch Provisoriumsportal 110-kV-Ltg.

**Wasserhaltung:**

- G 003 Grundwasserentnahmepunkt
- U 003 Übergabepunkt
- E 003 Einleitepunkt
- Rohrleitung, fliegend
- Wasserlauf, verrohrt, benutzt
- Wasserlauf, offen, benutzt

076  
WA120°/WE spez. - 60,00

075  
WA160° 33,00

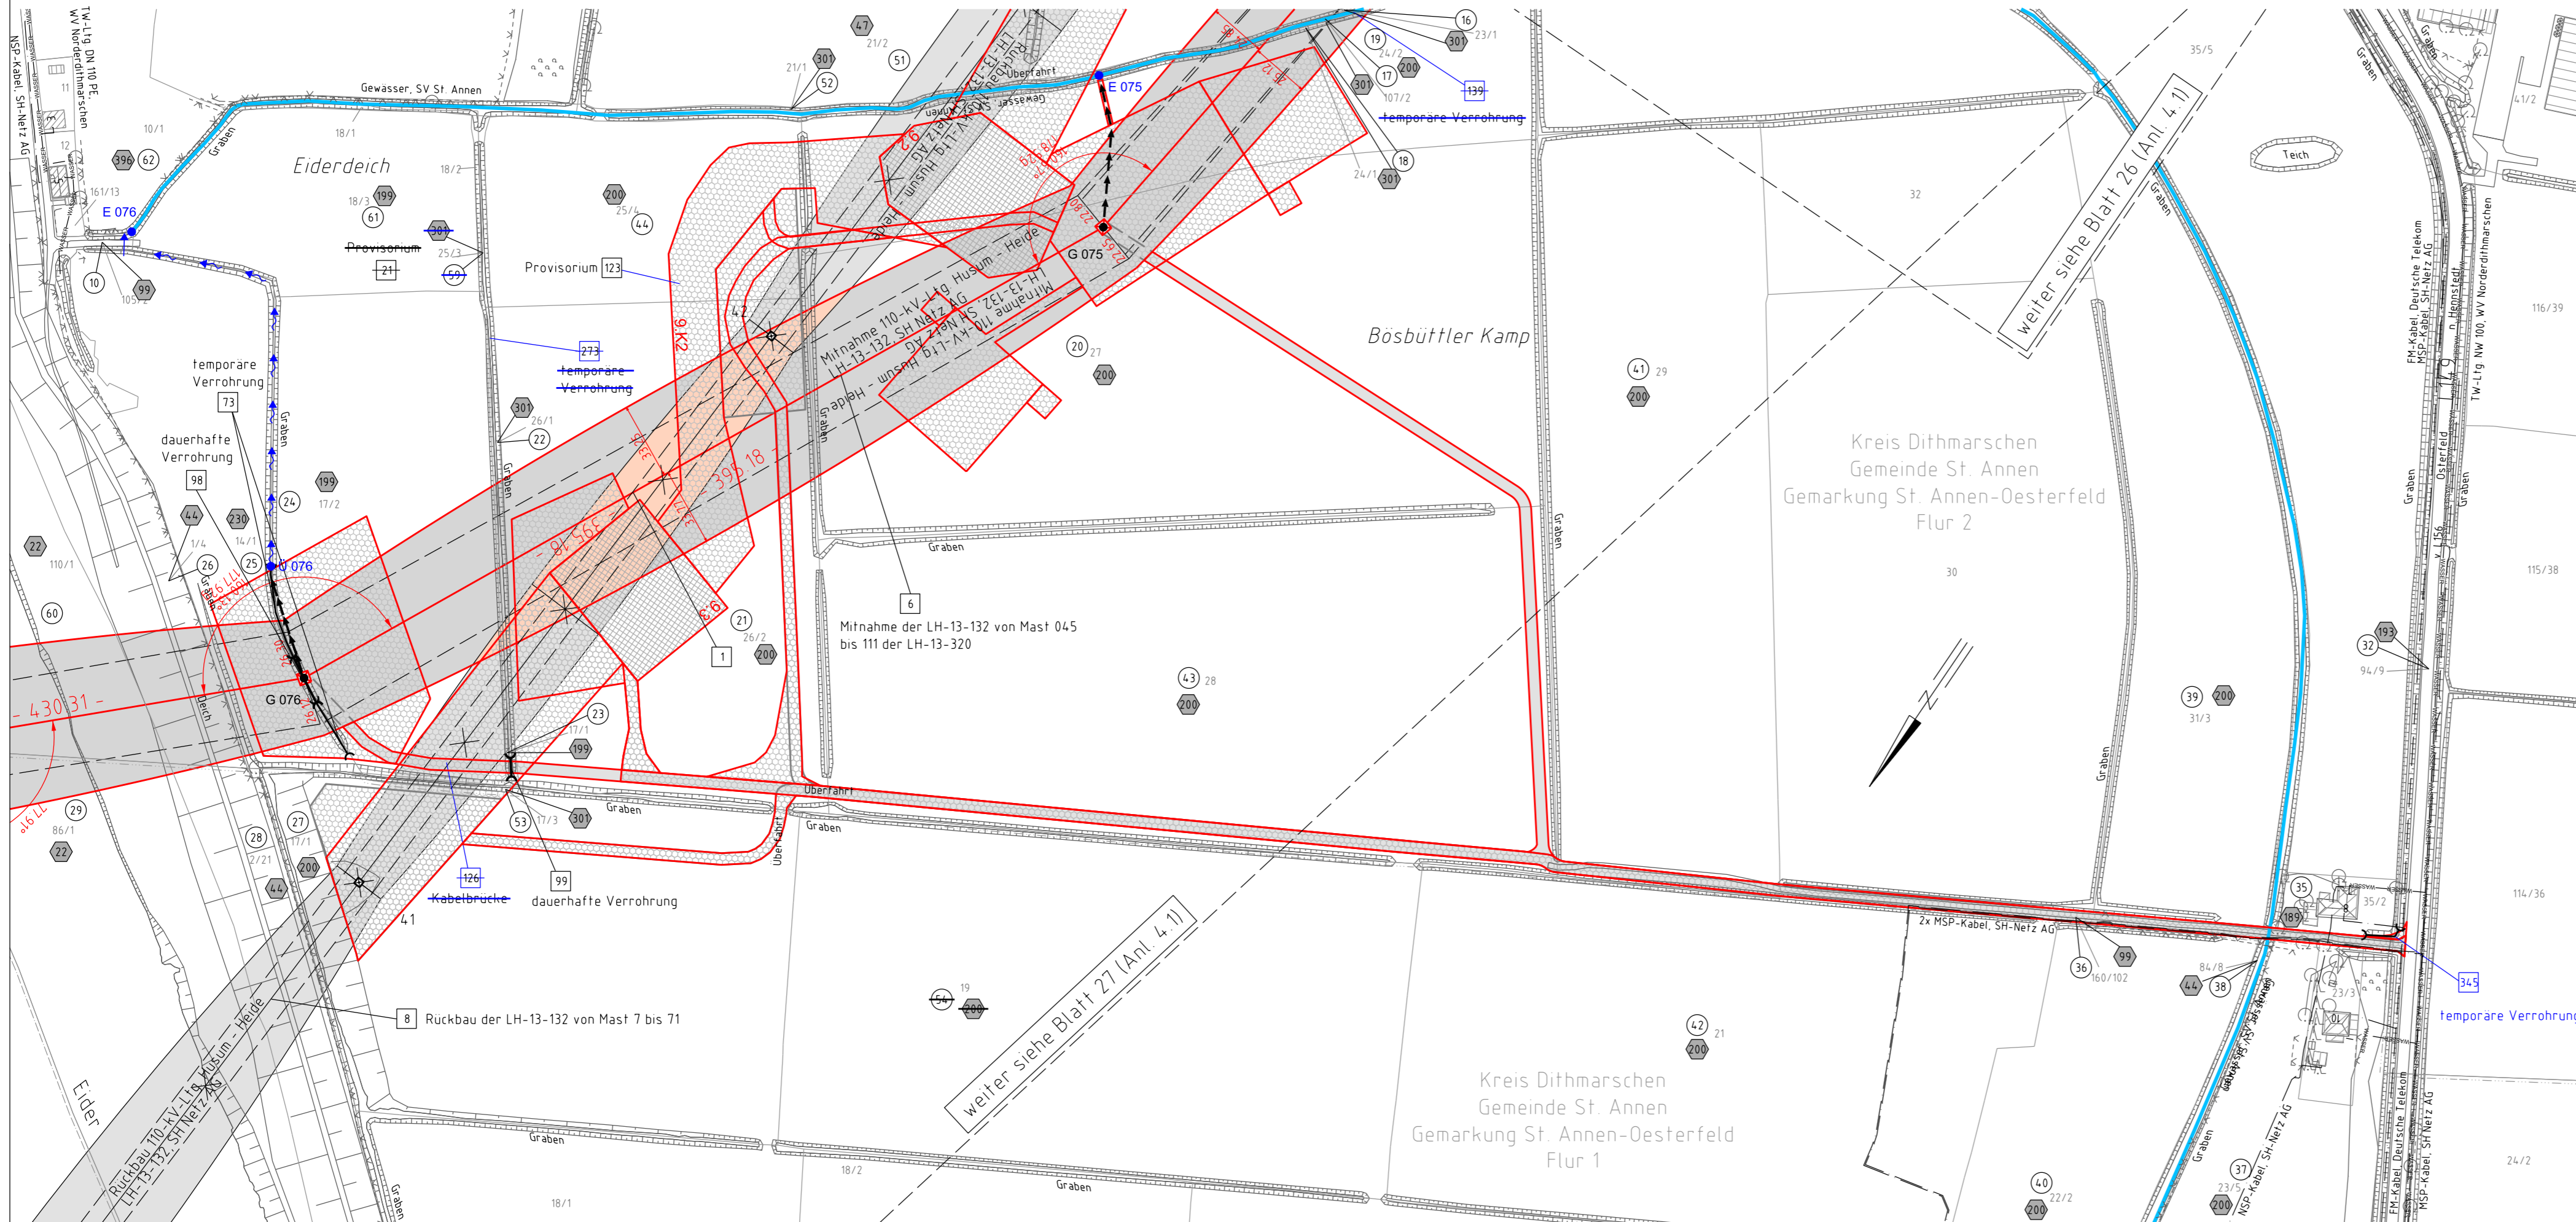

**Planfeststellungsunterlage**

Aufgestellt  
Bayreuth, 30.09.2014  
TenneT TSO GmbH

Nr.	Bezeichnung	Datum	ML	Maßstab	Einheit
1.	Anpassung Plankopf Anpassung BW-Nr. Anpass. Wasserhaltung & TÖB	18.12.2015	ML	1:2000	Meter
2.	Anpass. Rechtsnachfolge 110-kV-freidrigg	18.12.2015	ML		
3.	Umpflanzung M.075 -076 & Provisorium	18.12.2015	ML		
4.	Anpassung Verrohrung M.076	20.01.2017	TH		
5.	Anpass. Arbeitsblätter für Bauausführung	26.01.2018	TH	Datum	Name
6.	Anpassung BW-Nr. & Provisorien	30.09.2014	TH	Bearb.	30.09.2014 Böttcher/Pirkl
7.	Anpassung Eigentümerschlüssel	25.06.2018	SF	Gepr.	30.09.2014 Leopold
8.	Anpassung Masttyp M.76	09.11.2018	SF	Norm	DIN EN 50341-3-4: 01/2011
9.				Fachbereich	TL

