




380-kV-Ltg. Heide West - Husum Nord
LH-13-320
Lage-/Bauwerksplan/
Grunderwerbsplan

Mast Nr. 090 - Mast Nr. 092

Deckblatt

Legende:

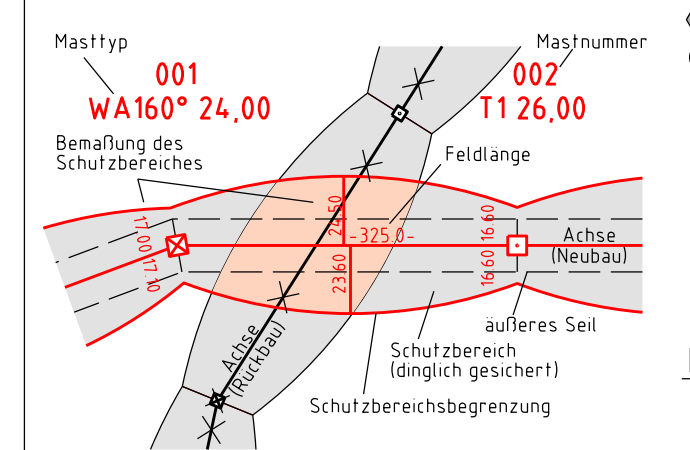


- Grenzen:**
- 1 Eigentumerschlüsselnr.
 - 5 Grundstücksordnungsnr.
 - 3 Neubau/Rückbau
 - 3 Bauwerksnummer
 - 86 Flurstücksnummer
 - Abspannmast
 - Tragmast
 - Verbandsgewässer
 - Olbohrloch
 - nachrichtliche Darstellung
- Rechtserwerb:**
- dauerhafte Flächeninanspruchnahme durch 380-kV-Ltg. "dingliche Sicherung"
 - bauzeitliche Flächeninanspruchnahme durch Neubau 380-kV-Ltg.
 - bestehende "dingliche Sicherung" durch 110-kV-Ltg. (entfallt)
 - bauzeitliche Flächeninanspruchnahme durch Rückbau 110-kV-Ltg.
 - bestehende "dingliche Sicherung" 110-kV-Ltg./dauerhafte Flächeninanspruchnahme durch Neubau
 - bauzeitliche Flächeninanspruchnahme durch Provisoriumsportal 110-kV-Ltg.

Wasserhaltung:

- G 003 Grundwasserentnahmepunkt
- U 003 Übergabepunkt
- E 003 Einleitpunkt
- Rohrleitung, fliegend
- Wasserlauf, verrohrt, benutzt
- Wasserlauf, offen, benutzt

Planfeststellungsunterlage

Aufgestellt	30.09.2014		
Bayreuth,			
Tennet TSO GmbH			
i.V.	i.A. Dr. B. R. J. L.		
1. Anpassung Plankopf	18.12.2015	ML	Maststab 1:2000 Einheit Meter
2. Anpass. Rechtsnachr. (110-kV-Freileitg.)	18.12.2015	ML	
3. Anpassung M. 090	18.12.2015	ML	
4. -092 & Provisorium	18.12.2015	ML	
5. Anpassung T08 & Wasserhaltung	18.12.2015	ML	
6. Aktualisierung	18.12.2015	ML	
7. Anpassung Bw-Nr. & Wasserhaltung	30.08.2016	TH	Datum Name
8. Anpass. Zuwegung	30.08.2016	TH	Bearb. 30.09.2014 Boltcher/Pril
9. Anpassung NSP 110-kV-BW-Nr. & Provis.	20.04.2017	TH	Gepr. 30.09.2014 Leopold
10. Anpass. Antragsblätter für Bauausführung	20.04.2017	TH	Norm DIN EN 50341-3-4: 01/2011 Fachbereich TL

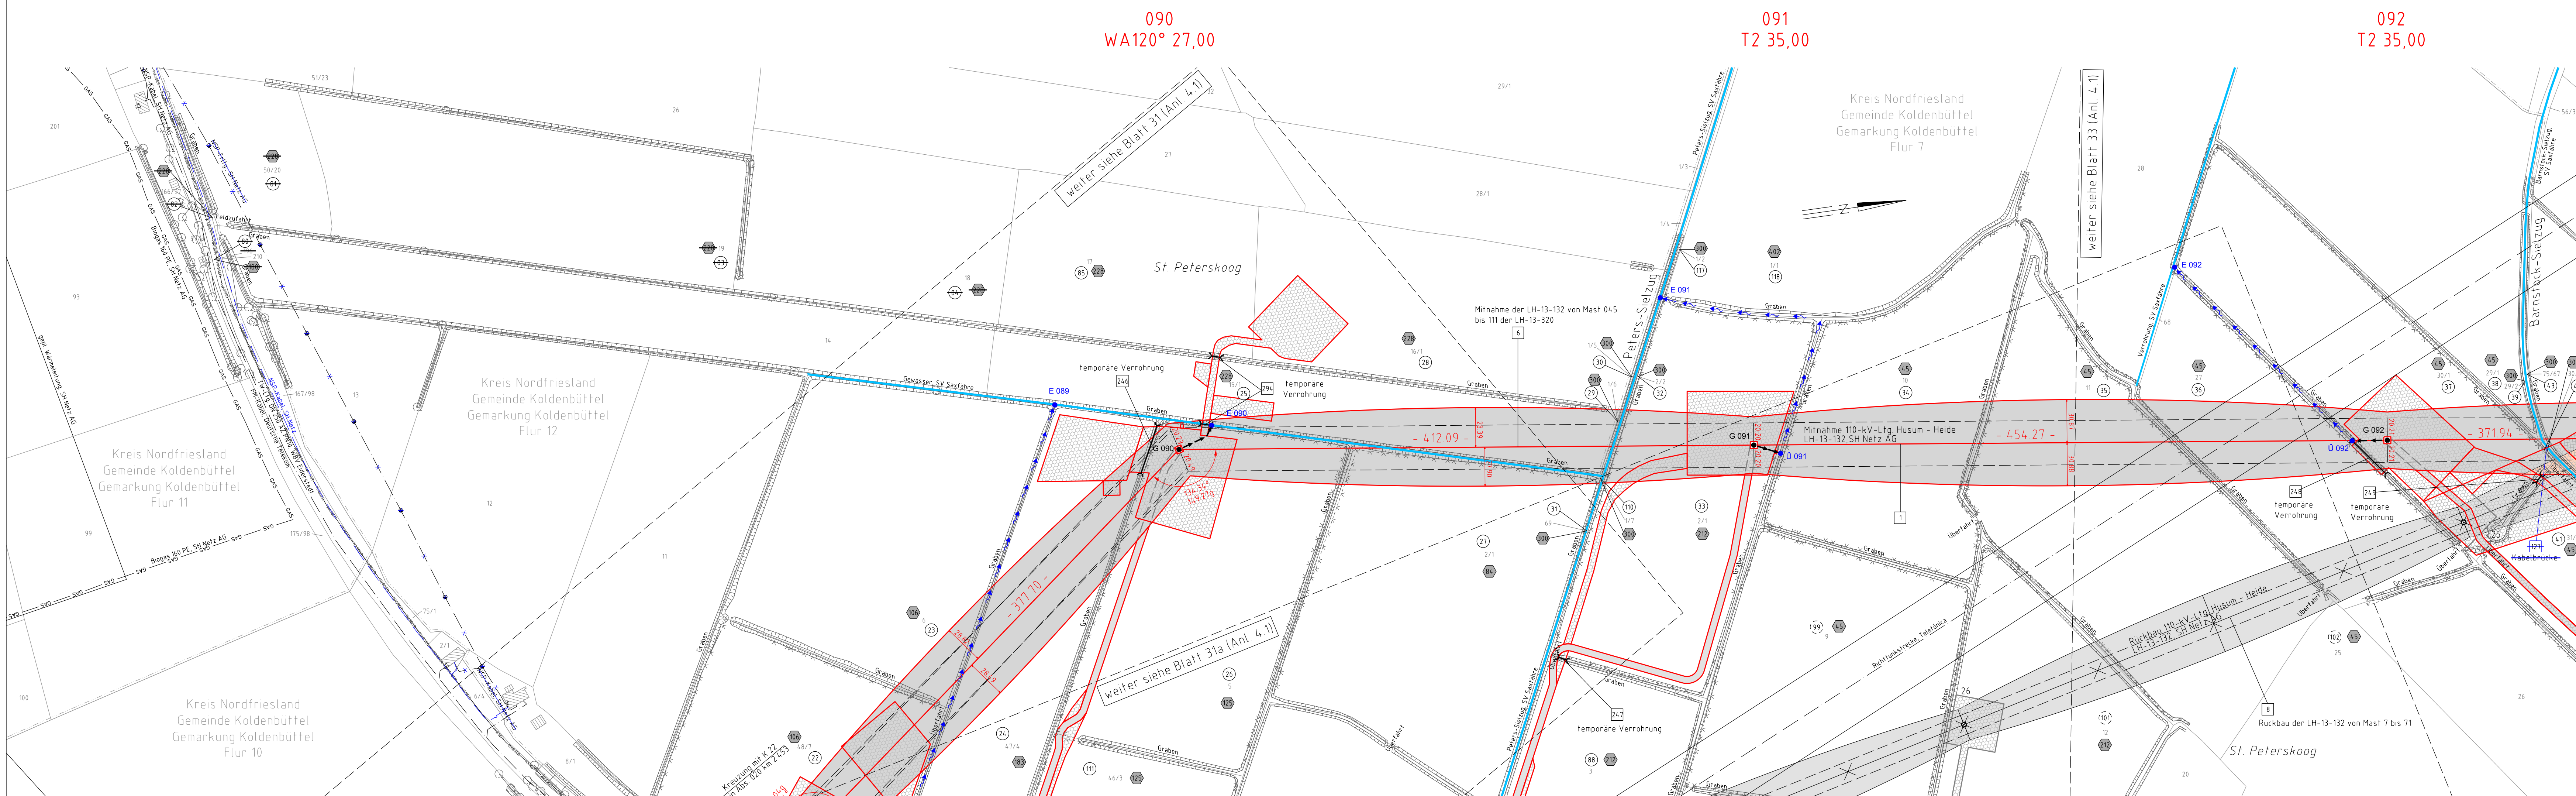

090
WA120° 27,00

091
T2 35,00

092
T2 35,00

Kreis Nordfriesland
Gemeinde Koldenbüttel
Gemarkung Koldenbüttel
Flur 7

St. Peterskoog

Kreis Nordfriesland
Gemeinde Koldenbüttel
Gemarkung Koldenbüttel
Flur 12

Kreis Nordfriesland
Gemeinde Koldenbüttel
Gemarkung Koldenbüttel
Flur 11

Kreis Nordfriesland
Gemeinde Koldenbüttel
Gemarkung Koldenbüttel
Flur 10

Mitnahme der LH-13-132 von Mast 045 bis 111 der LH-13-320

Mitnahme 110-kV-Ltg. Husum - Heide LH-13-132 SH Netz AG

Rückbau der LH-13-132 von Mast 7 bis 71

St. Peterskoog

weiter siehe Blatt 31a (Anl. 4.1)

weiter siehe Blatt 33 (Anl. 4.1)

Kreuzung mit K 22 in Abs. 020 km 2453