



380-kV-Ltg. Heide West - Husum Nord  
LH-13-320  
Lage-/Bauwerksplan/  
Grunderwerbsplan

Mast Nr. 078 - Mast Nr. 081

**Deckblatt**

Legende:

**Masttyp** 001 WA160° 24,00  
**Mastnummer** 002 T1 26,00

Bemäßung des Schutzbereiches

Legende:

- 1 Eigentumerschlüsselnr.
- 5 Grundstücksordnungsnr. Neubau/Rückbau
- 19 Grundstücksordnungsnr. Rückbau
- 3 Bauwerksnummer
- 86 Flurstücksnummer
- Abspannnummer
- Tragmast
- Verbandsgewässer
- Olbohrloch
- nachrichtliche Darstellung

**Grenzen:**

- Kreis
- Stadt/Gem.
- Gemarkung
- Flur
- Flurstück
- Verfahren

**Rechtserwerb:**


- dauerhafte Flächeninanspruchnahme durch 380-kV-Ltg. "dingliche Sicherung"
- bauzeitliche Flächeninanspruchnahme durch Neubau 380-kV-Ltg.
- bestehende "dingliche Sicherung" durch 110-kV-Ltg. (entfällt)
- bauzeitliche Flächeninanspruchnahme durch Rückbau 110-kV-Ltg.
- bestehende "dingliche Sicherung" 110-kV-Ltg./dauerhafte Flächeninanspruchnahme durch Neubau
- bauzeitliche Flächeninanspruchnahme durch Provisoriumsportal 110-kV-Ltg.

Wasserhaltung:

- G 003 Grundwasserentnahmepunkt
- U 003 Übergabepunkt
- E 003 Einleitpunkt
- Rohrleitung, fliegend
- Wasserlauf, verrohrt, benutzt
- Wasserlauf, offen, benutzt

Planfeststellungsunterlage

|  |                             |       |  |                           |
|--|-----------------------------|-------|--|---------------------------|
| Aufgestellt                                    | 30.09.2014                  |       |  |                           |
| Bayreuth,                                      |                             |       |  |                           |
| TenneT TSO GmbH                                |                             |       |  |                           |
| i.V. <i>[Signature]</i>                        | i.A. Dr. <i>[Signature]</i> |       |  |                           |
| 1. Anpassung Plankopf Anpassung BW-Nr.         | 18.12.2015                  | ML    | Mafstab 1:2000 Einheit Meter                       |                           |
| 2. Anpassung TTB & Wasserhaltung               | 18.12.2015                  | ML    |  |                           |
| 3. Anpass. Rechenachfolge 110-kV-Freiligt.     | 18.12.2015                  | ML    |  |                           |
| 4. Umrüstung M.078 081 & Provisorium           | 18.12.2015                  | ML    |  |                           |
| 5. Anpassung BW-Nr., & Provisorium             | 20.04.2017                  | TH    | imp GmbH<br>Im Neuh 18<br>59823 Arnsberg-Deventrop |                           |
| 6. Ergänzung FM-Kabel                          | 20.04.2017                  | TH    |  |                           |
| 7. Anpass. Anleitflächen für Bauwerk           | 20.04.2017                  | TH    | Bearb: 30.09.2014                                  | Böttcher/Pirkl            |
| 8. Anpassung Eigentümerschloss                 | 05.10.2018                  | SF    | Gepr: 30.09.2014                                   | Leopold                   |
| 9. Anpass. Verrohrungen, Anleitflächen, BW-Nr. | 18.01.2019                  | SF    | Norm   | DIN EN 50341-3-4: 01/2011 |
|  |                             |       | Fachbereich  | TL                        |
|  |                             |       |  |                           |
| Zust   | Anderung                    | Datum | Name   | Urspr.                    |

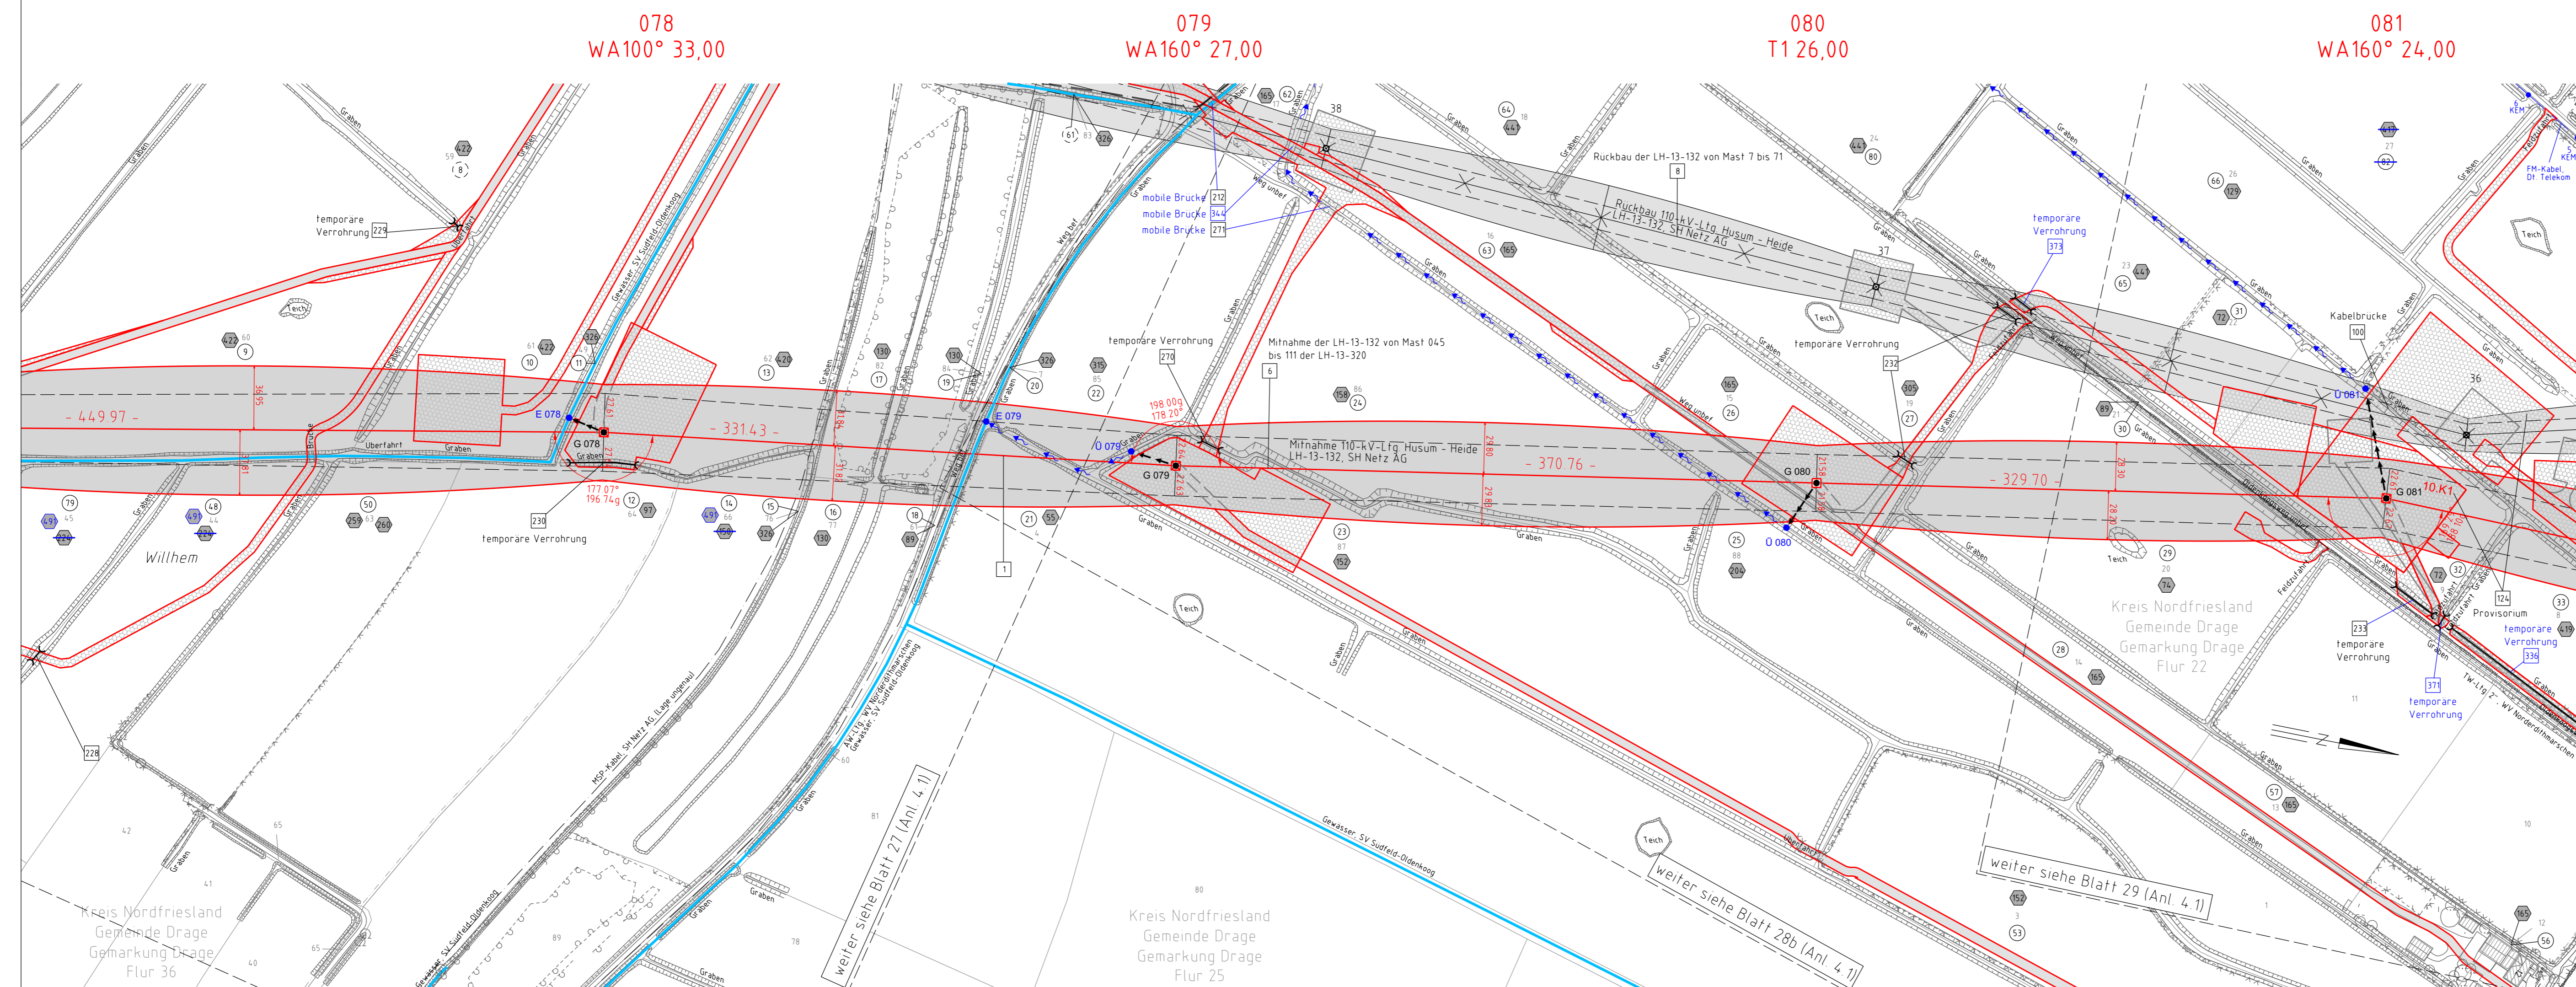

weiter siehe Blatt 27 (Anl. 4.1)

weiter siehe Blatt 28b (Anl. 4.1)

weiter siehe Blatt 29 (Anl. 4.1)

Kreis Nordfriesland  
Gemeinde Drage  
Gemarkung Drage  
Flur 36

Kreis Nordfriesland  
Gemeinde Drage  
Gemarkung Drage  
Flur 25

Kreis Nordfriesland  
Gemeinde Drage  
Gemarkung Drage  
Flur 22