003
WA160° 48,00
DA

[244.60]
- 252.39 -
[260.18]

004
WA120° 36,00
DA
Unterschreitung GSW

ES/LWL mit Vogelschutzmarken

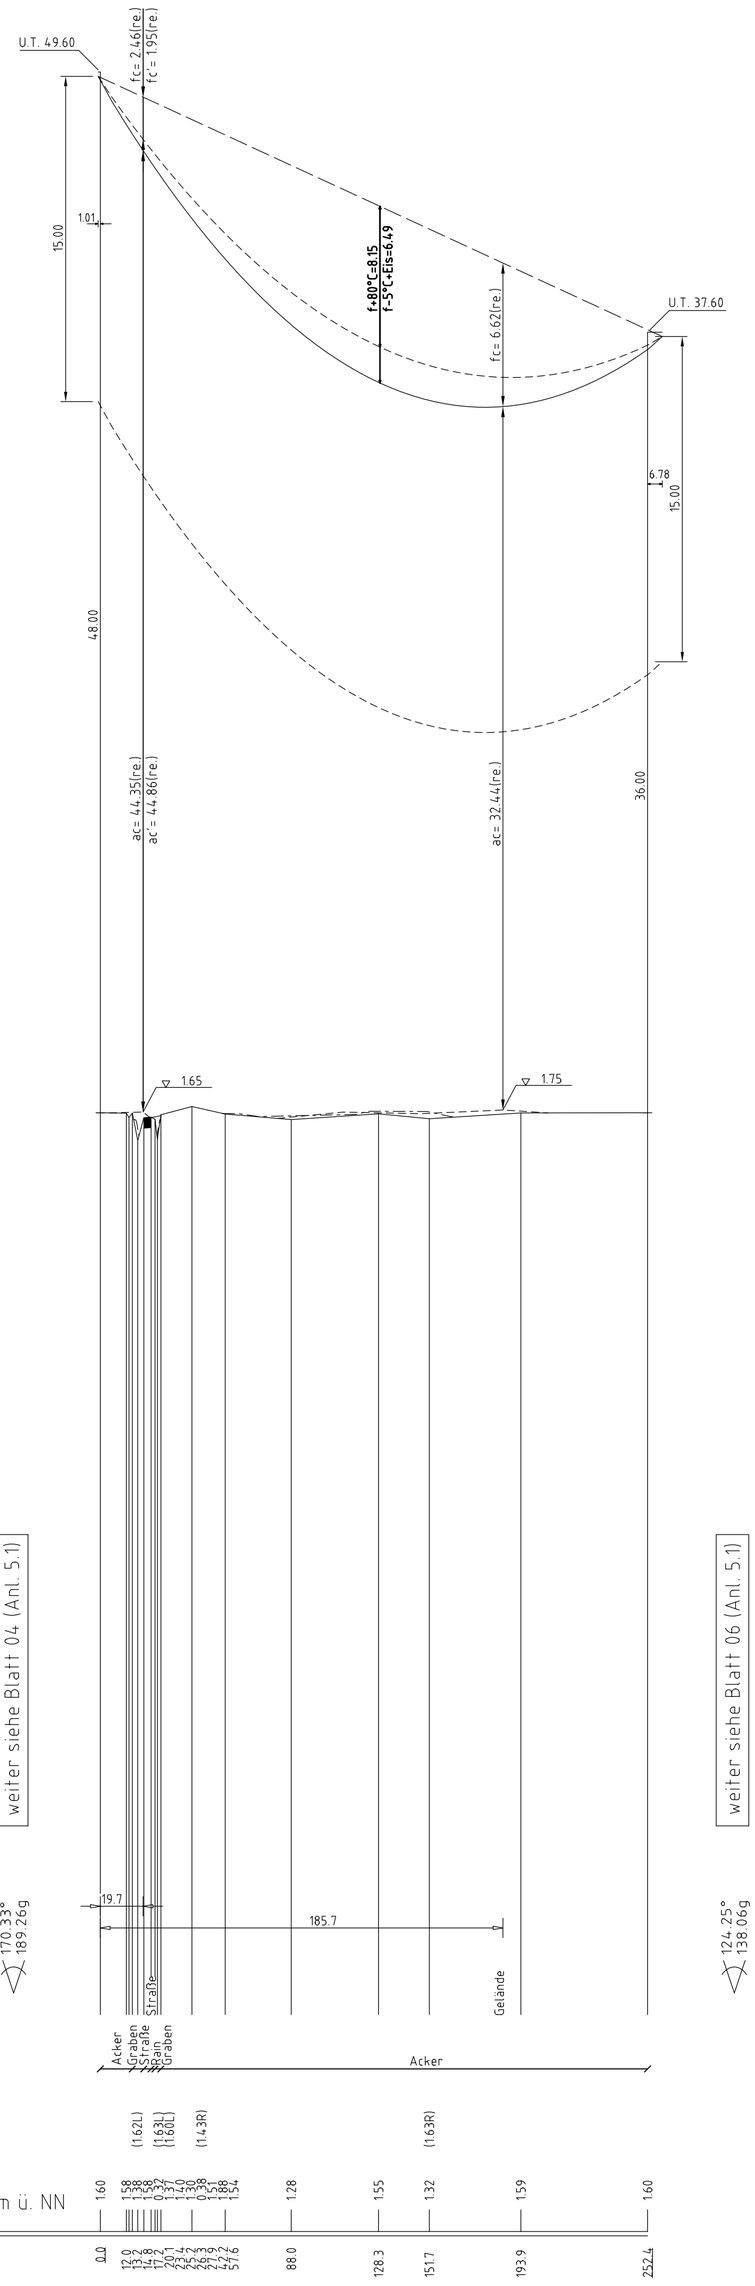

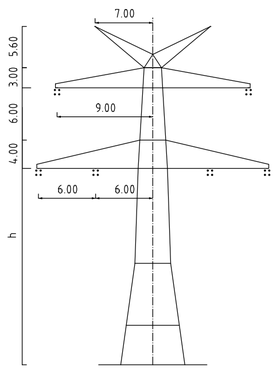

Mast Nr. 003

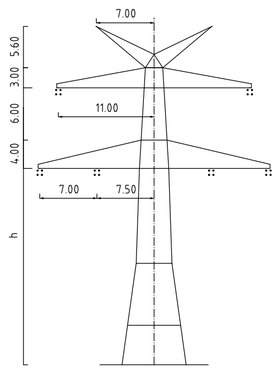

Mast Nr. 004

Vegetation dichter als 5.00m am Leiterseil

Vegetation zwischen 5.00m und 6.50m zum Leiterseil

Vegetation innerhalb des Schutzbereiches

Kreis Dithmarschen
Gemeinde Wöhrden
Gemarkung Wöhrden
Flur 6

Kreis Dithmarschen
Gemeinde Lieth
Gemarkung Lieth
Flur 3

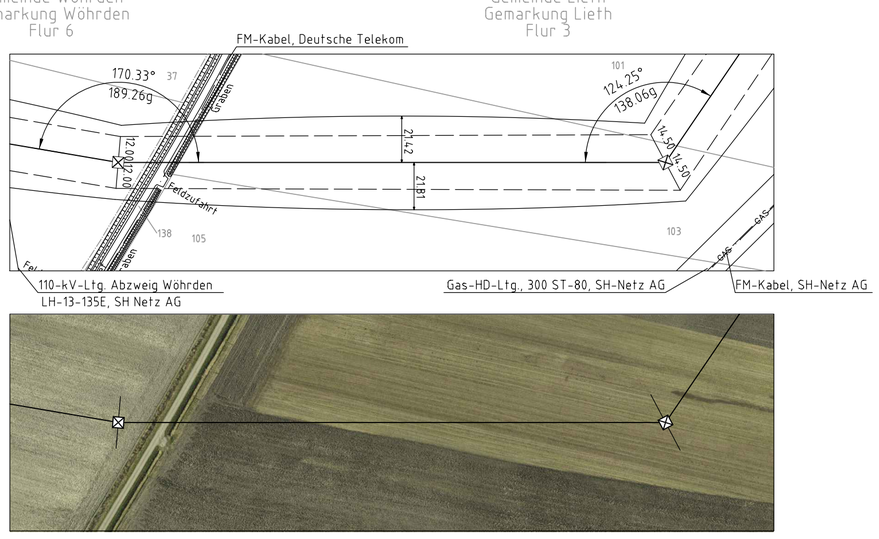

Anlage 5.1
Blatt 05/84

TenneT
Taking power further

380-kV-Ltg. Heide West-Husum Nord
LH-13-320

Längenprofil

Deckblatt

Mast Nr. 003 - Mast Nr. 004

Maßstab der Längen 1 : 2000
der Höhen 1 : 200

DIN VDE-Bestimmung	:	DIN VDE 0210/ DIN EN 50341-3-4: 01/2011 (Eiszone 2, Windzone 4)
Masttyp	:	D-2-D-2013.4
Beseilung Leiterseil	:	2×3×4 565-AL1/72-ST1A; MZS=46,0N/mm² (380-kV)
Erdseil	:	2×1 ASLH-D(S)bbb 2x24SMF 181-AL3/25-A20SA-18,2; dhgl. bei 10°C
Luftkabel/ sonstige Belegung	:	
Kettenlänge	:	DA=6,50m (3178N) (380-kV)
Seitliche Überhöhung	:	14.00 m rechts — · — · — · — oder links — — — — — — aufgenommen

Planfeststellungsunterlage

Aufgestellt
Bayreuth,
TenneT TSO GmbH

30.09.2014

i.V. ppa.

i.A. Dr. Baldauf

1.	Anpassung Plankopf	18.12.2015	TH
2.	Änderung Masttyp M.003,M.004	18.12.2015	TH
3.	Anpass. Rechtsnachfolge 110-kV-Freltg.	18.12.2015	TH
4.	Anpassung LWL-Beseilung	20.04.2017	TH

Maßstab 1:2000/200 Einheit Meter

imp GmbH
Im Neyl 18
59823 Arnsberg-Oeventrop

	Datum	Name
Bearb.	30.09.2014	Eickhoff
Gepr.	30.09.2014	Hothmann
Norm	DIN EN 50341-3-4: 01/2011	
Fachbereich TL		

TenneT Taking power further

Zust. | Änderung | Datum | Name | Urspr.:

Kartengrundlage © GeoBasis-DE/LVermGeo SH (www.LVermGeoSH.schleswig-holstein.de)