
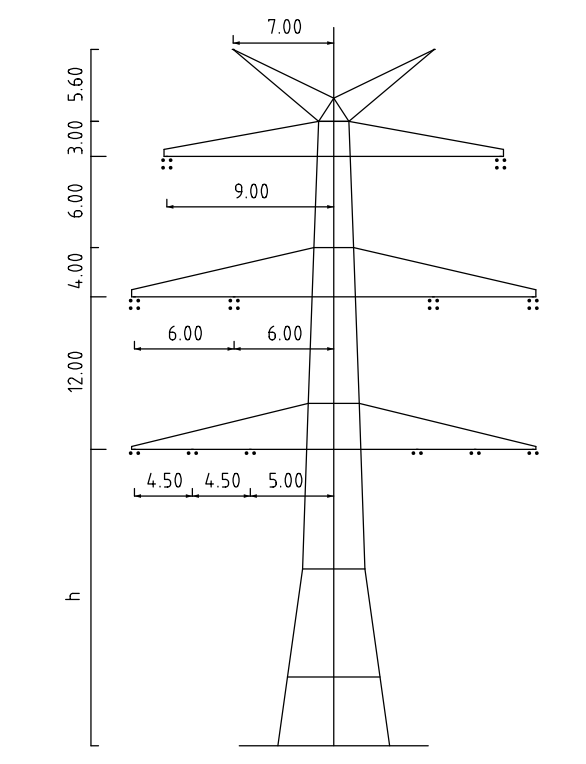


ES/LWL mit Vogelschutzmarken


ES/LWL mit Vogelschutzmarken

ES/LWL mit Vogelschutzmarken


ES/LWL mit Vogelschutzmarken

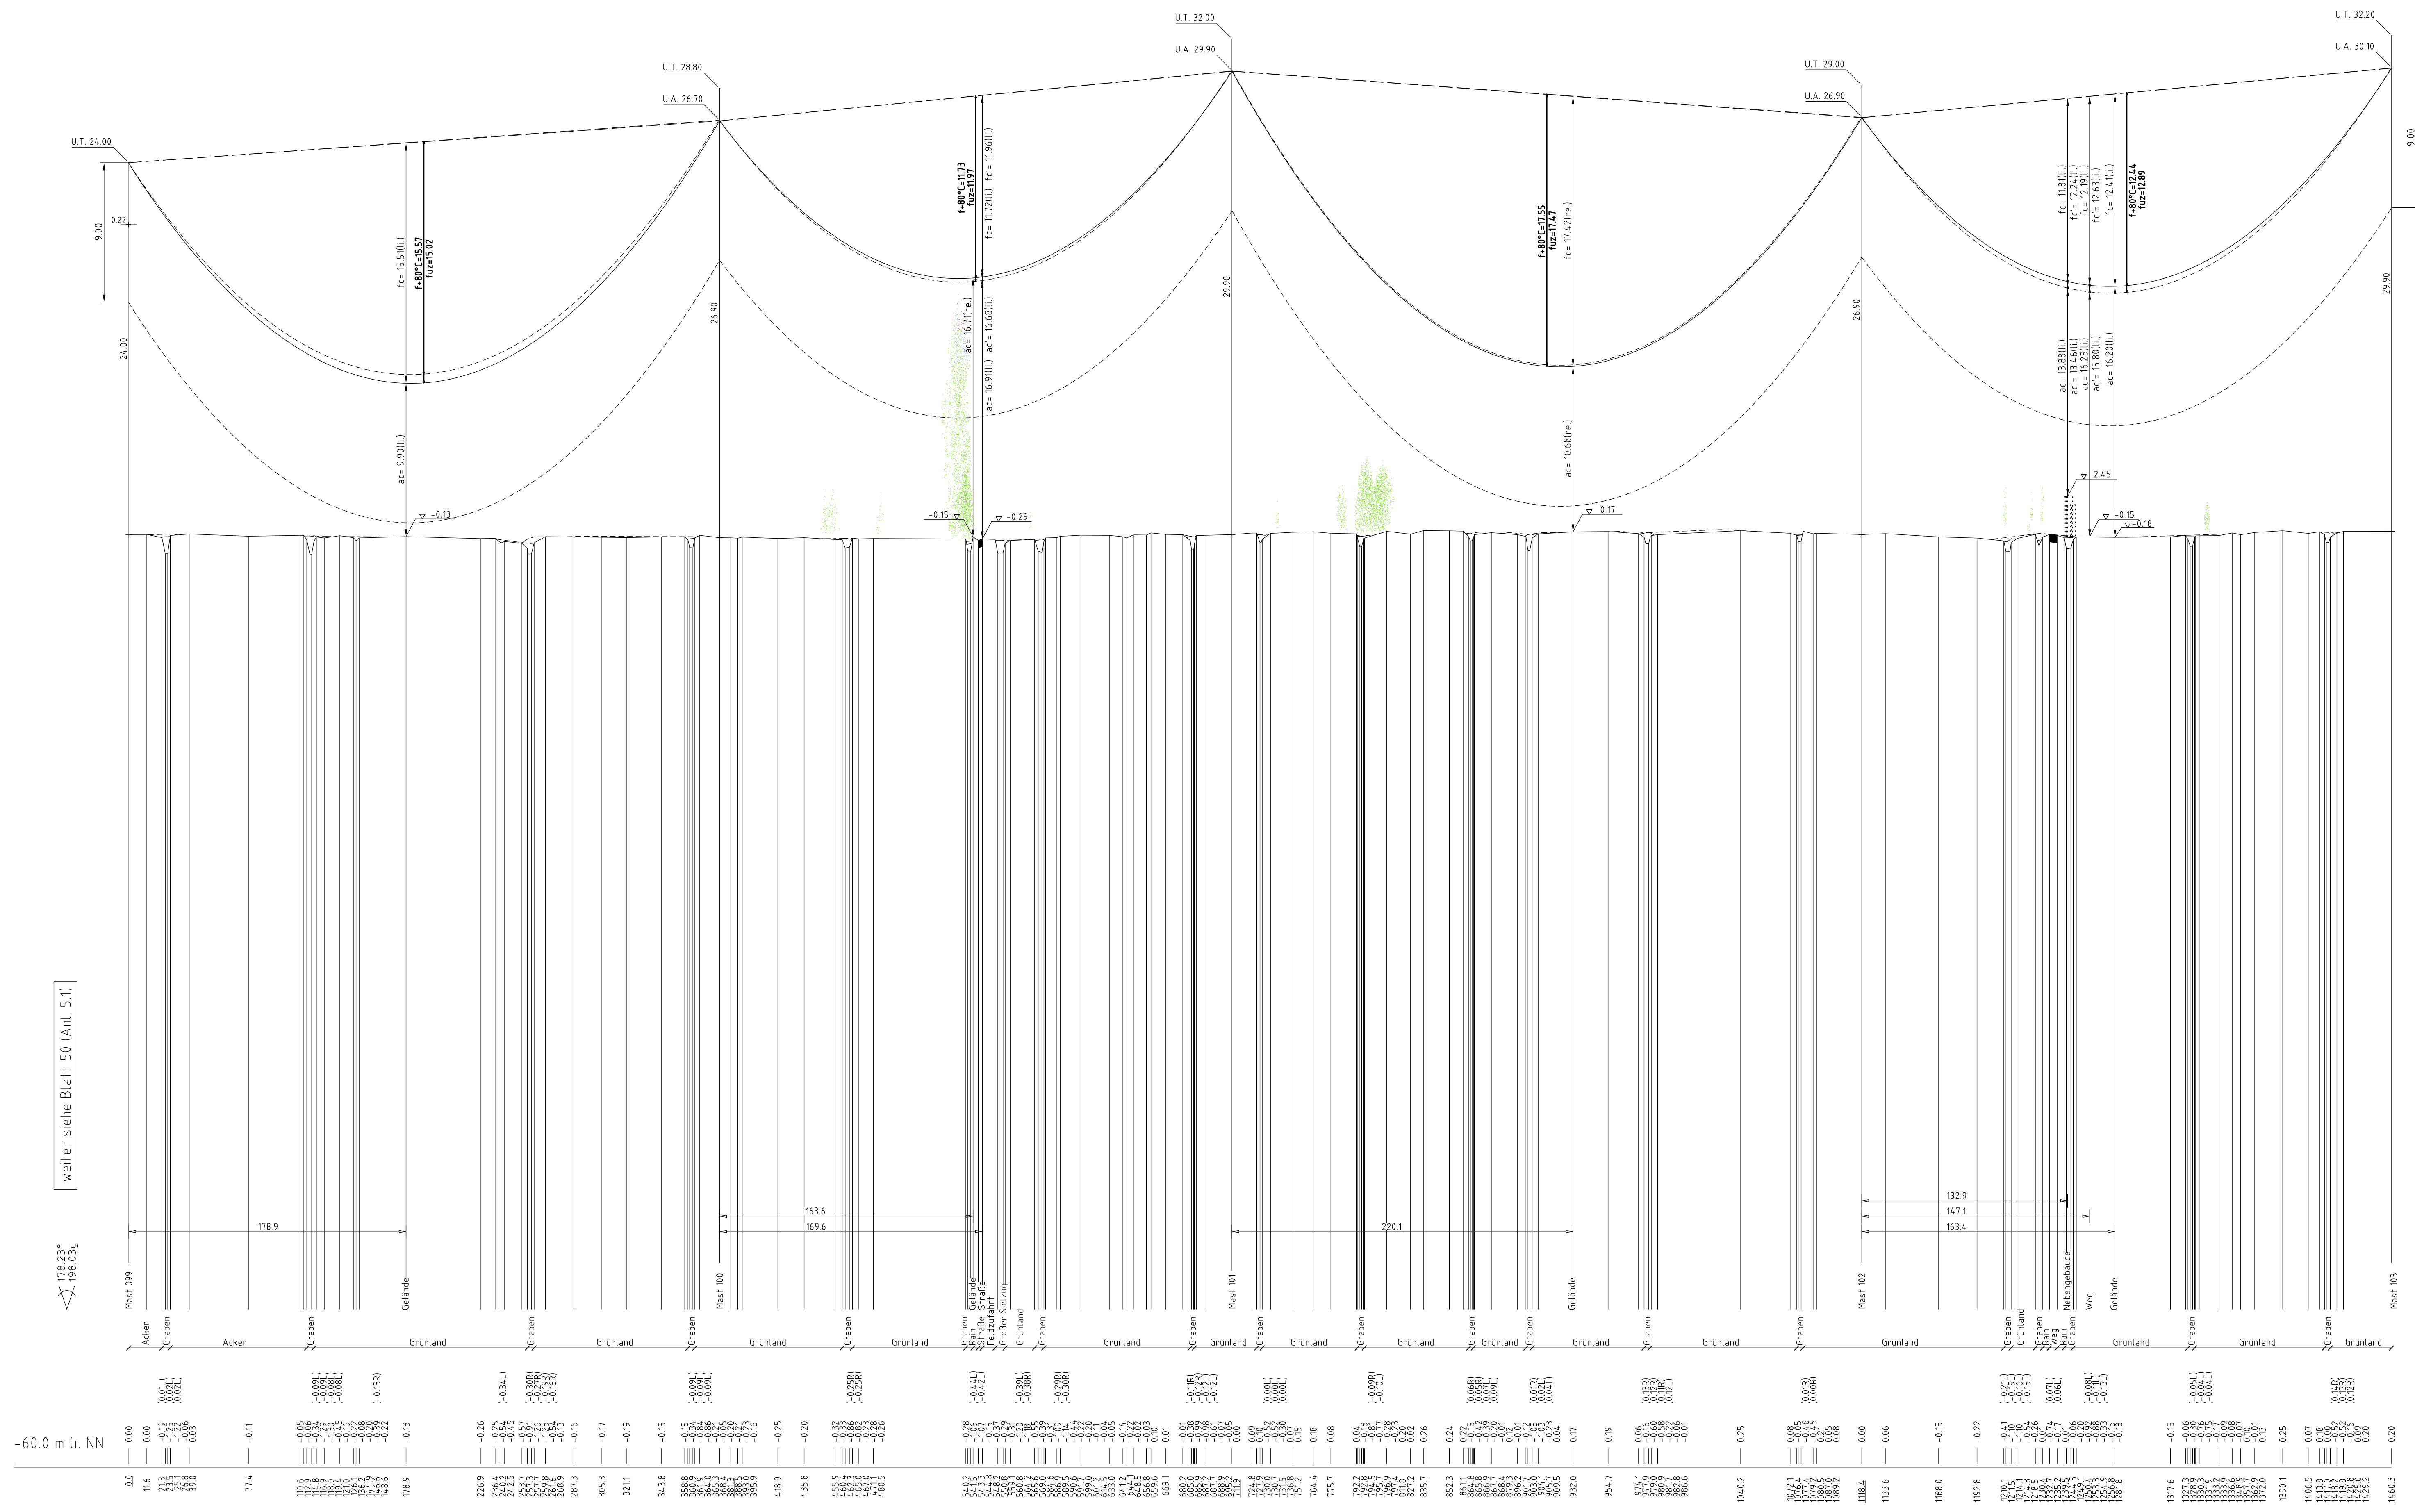

Mast Nr. 099

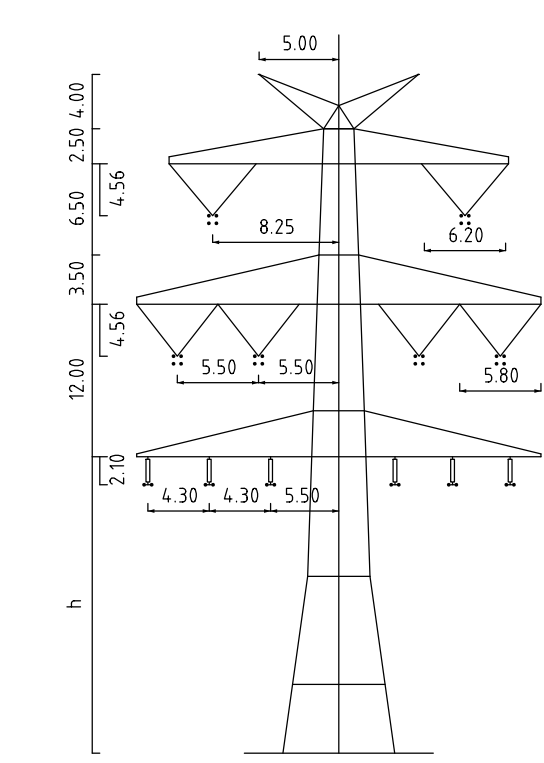

Mast Nr. 100, 102

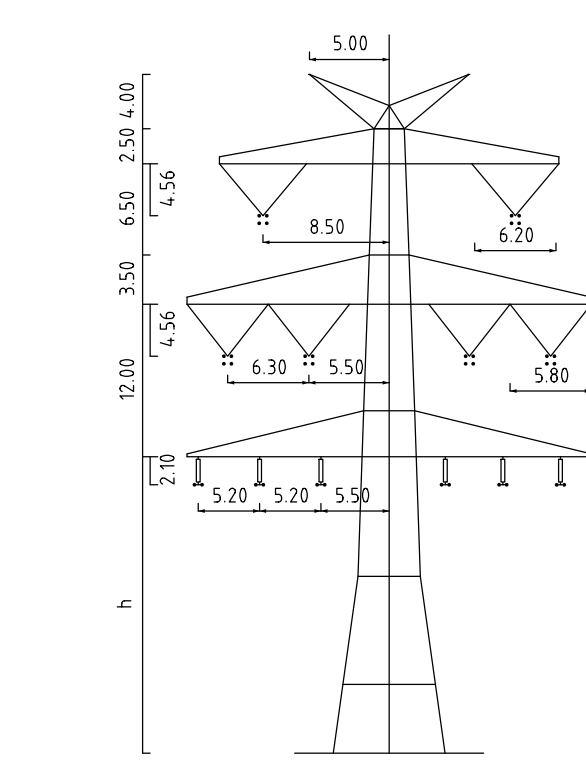

Mast Nr. 101, 103

- Vegetation höher als 35m am Leitersel
- Vegetation zwischen 35m und 50m am Leitersel
- Vegetation innerhalb des Schutzbereiches

weiter siehe Blatt 52 (Anl. 5.1)

weiter siehe Blatt 52 (Anl. 5.1)



380-kV-Ltg. Heide West-Husum Nord
LH-13-320

Längenprofil
Deckblatt

Mast Nr. 099 - Mast Nr. 103

Maßstab: der Längen 1:2000, der Höhen 1:200

DIN VDE-Bestimmung	: DIN VDE 0210/ DIN EN 50341-3-4, 01/2011 (Einspeisung 2, Windzone 4)
Masttyp	: DA-4, DE 29331
Beseilung	: 2x3x4 565-AL V72-ST10, HZS-44,0m/m ² (380-kV)
Leitersel	: 2x3x4 565-AL V72-ST10, HZS-44,0m/m ² (380-kV)
Erdsel	: 2x1 A5xH-03300 2x21,5mm ² H1-AL 3,75-4205A-W2, dng. bei 10°C
Luftkabel/sonstige Belegung	
Kettlänge	: DA-4 56m (377m), VQ-4 56m (1815m) (380-kV)
Seitliche Überhöhung	: 16,00 m rechts ----- oder links ----- aufgezogen

Planfeststellungsunterlage	
Aufgestellt	: 30.09.2016
Bereitgestellt	: Heide 150 GmbH
IV	: I.A. Dr. R. R. J.

1. Freigegeben	18.12.2015	TH	Heide 150 GmbH
2. Freigegeben	18.12.2015	TH	Heide 150 GmbH
3. Freigegeben	18.12.2015	TH	Heide 150 GmbH
4. Freigegeben	18.12.2015	TH	Heide 150 GmbH
5. Freigegeben	18.12.2015	TH	Heide 150 GmbH
6. Freigegeben	30.09.2016	TH	Heide 150 GmbH
7. Freigegeben	30.09.2016	TH	Heide 150 GmbH
8. Freigegeben	30.09.2016	TH	Heide 150 GmbH
9. Freigegeben	30.09.2016	TH	Heide 150 GmbH
10. Freigegeben	30.09.2016	TH	Heide 150 GmbH

