

004  
WA160° 36,00  
DA  
Unterschreitung GSW

[366 90]  
- 373 68 -  
[380 45]

005  
TT 35,00  
VQ

- 346 77 -

006  
TT 35,00  
VQ


[333 47]  
- 335 30 -  
[337 12]

007  
WA160° 36,00  
DA

ES/LWL mit Vogelschutzmarken


ES/LWL mit Vogelschutzmarken

ES/LWL mit Vogelschutzmarken

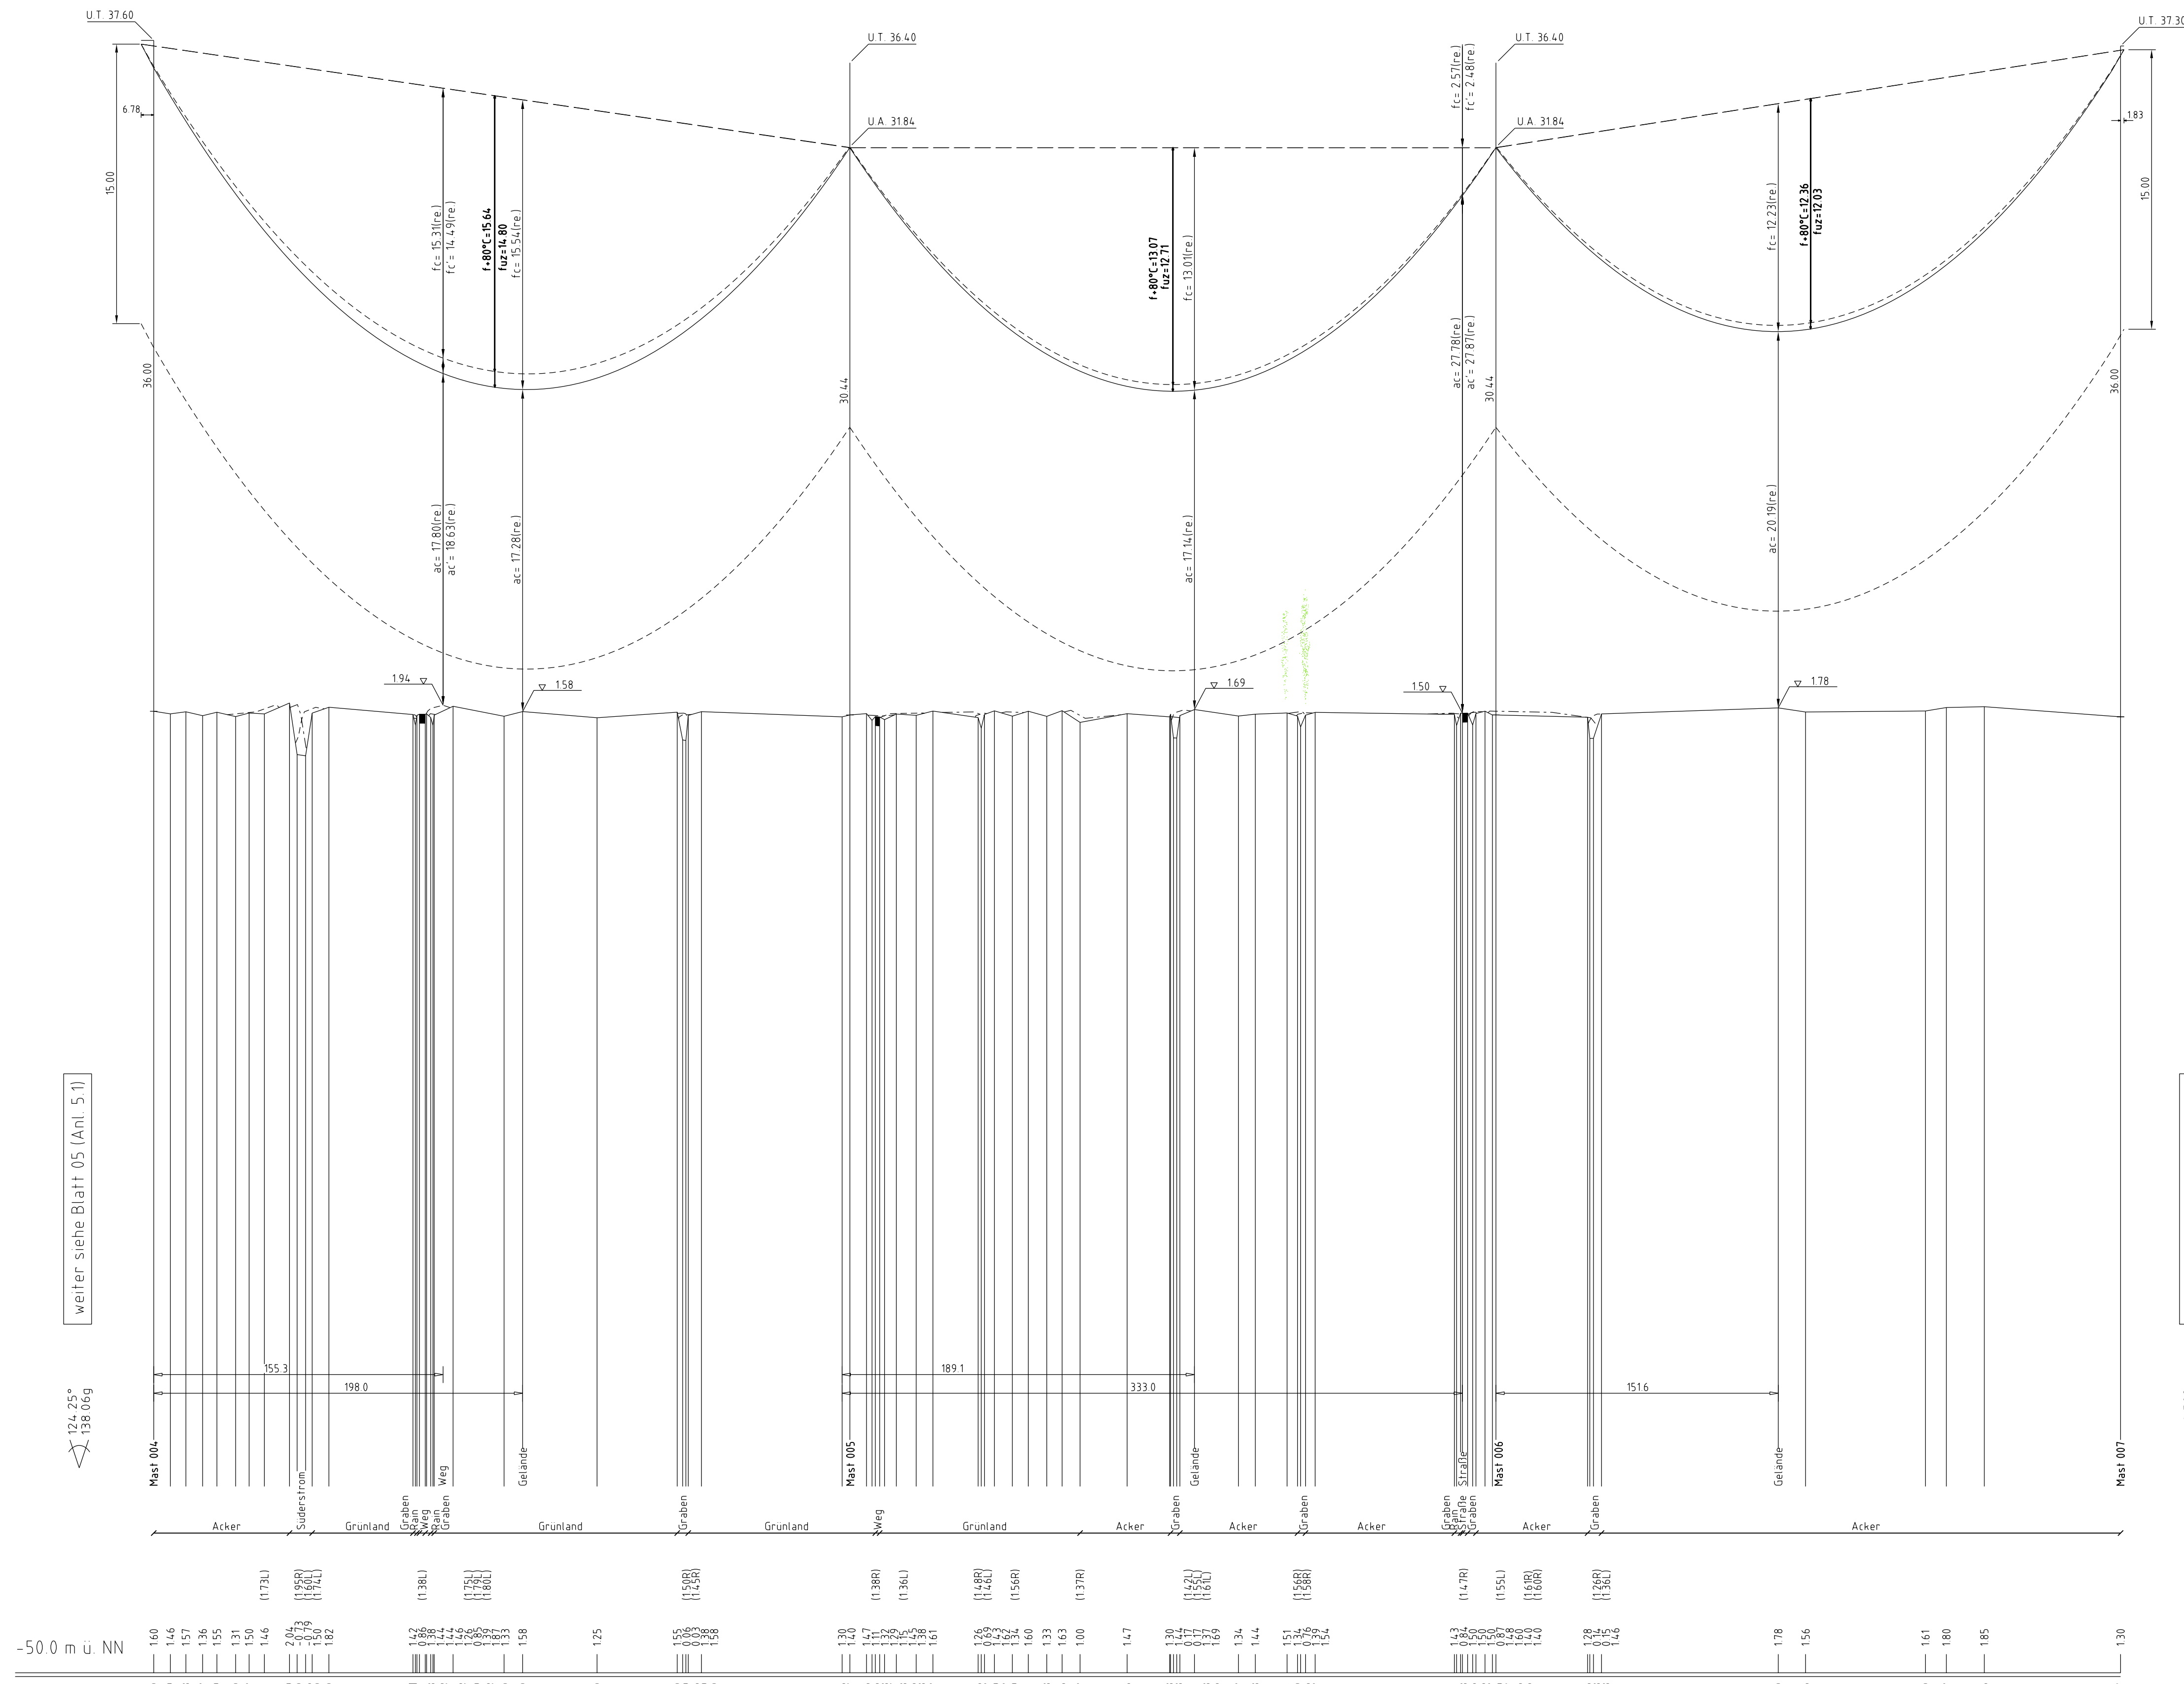


weiter siehe Blatt 05 (Anl. 5.1)


weiter siehe Blatt 07 (Anl. 5.1)

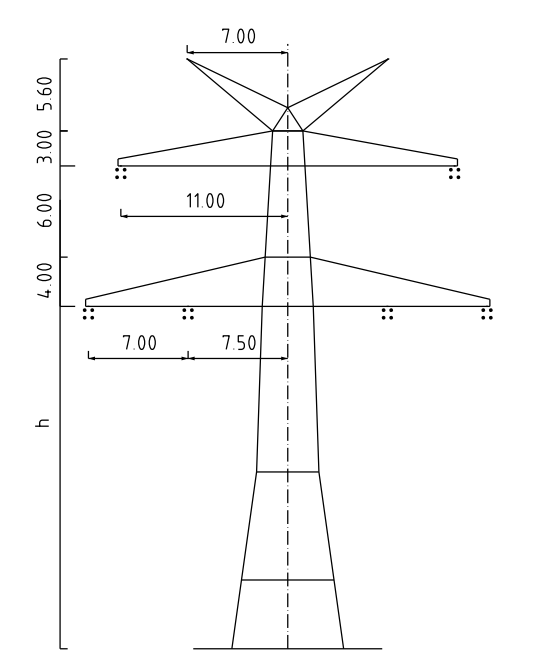

Mast Nr. 004

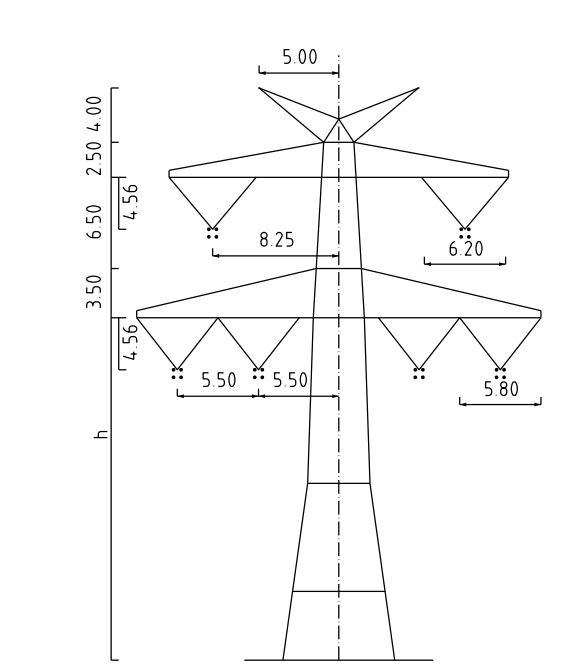

Mast Nr. 005, 006

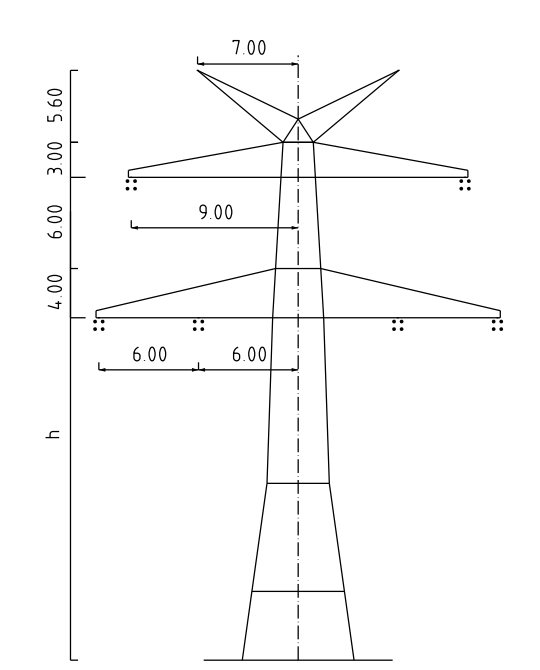

Mast Nr. 007

- Vegetation dichter als 50m am Leitersel
- Vegetation zwischen 50m und 65m zum Leitersel
- Vegetation innerhalb des Schutzbereiches



Anlage 5.1  
Blatt 06/84

380-kV-Ltg. Heide West-Husum Nord  
LH-13-320

Längenprofil

Deckblatt

Mast Nr. 004 - Mast Nr. 007

Maßstab: der Längen 1 : 200  
der Höhen 1 : 20



DIN VDE-Bestimmung	: DIN VDE 0219: DIN EN 50341-3-1, 01/2011 (Eszene 2, Windzone 3)
Masttyp	: D-2-D-2013 k
Besetzung	: 2x3x4-565-AL172-5716, H25-45, DN1000 1380-kV1
Leitersel	: 2x1x50+05300 2x2x50MM <sup>2</sup> AL1375-4295A-W2, dng. bei 10°C
Erdsel	: 2x1x50+05300 2x2x50MM <sup>2</sup> AL1375-4295A-W2, dng. bei 10°C
Luftkabel/ sonstige Belegung	: -
Kettlänge	: DA-6.50m 1377MM, VQ-4, 54m 13875MM 1380-kV1
Seitliche Überhöhung	: 1x, 0,0 in rechts, 1,0 oder links, aufgetrennt

Planfeststellungsunterlage	
Aufgestell	: 30.09.2014
Bayerisch	: Heide 150 GmbH
IV	: I.A. Dr. R. R. J.
1. Freigabe	: 18.12.2013
