



SEITE 1 VON 1 MECKLENBURGISCHEM VERKEHRSBÜRO FÜR VERKEHRSSBAU GMBH SCHWERIN

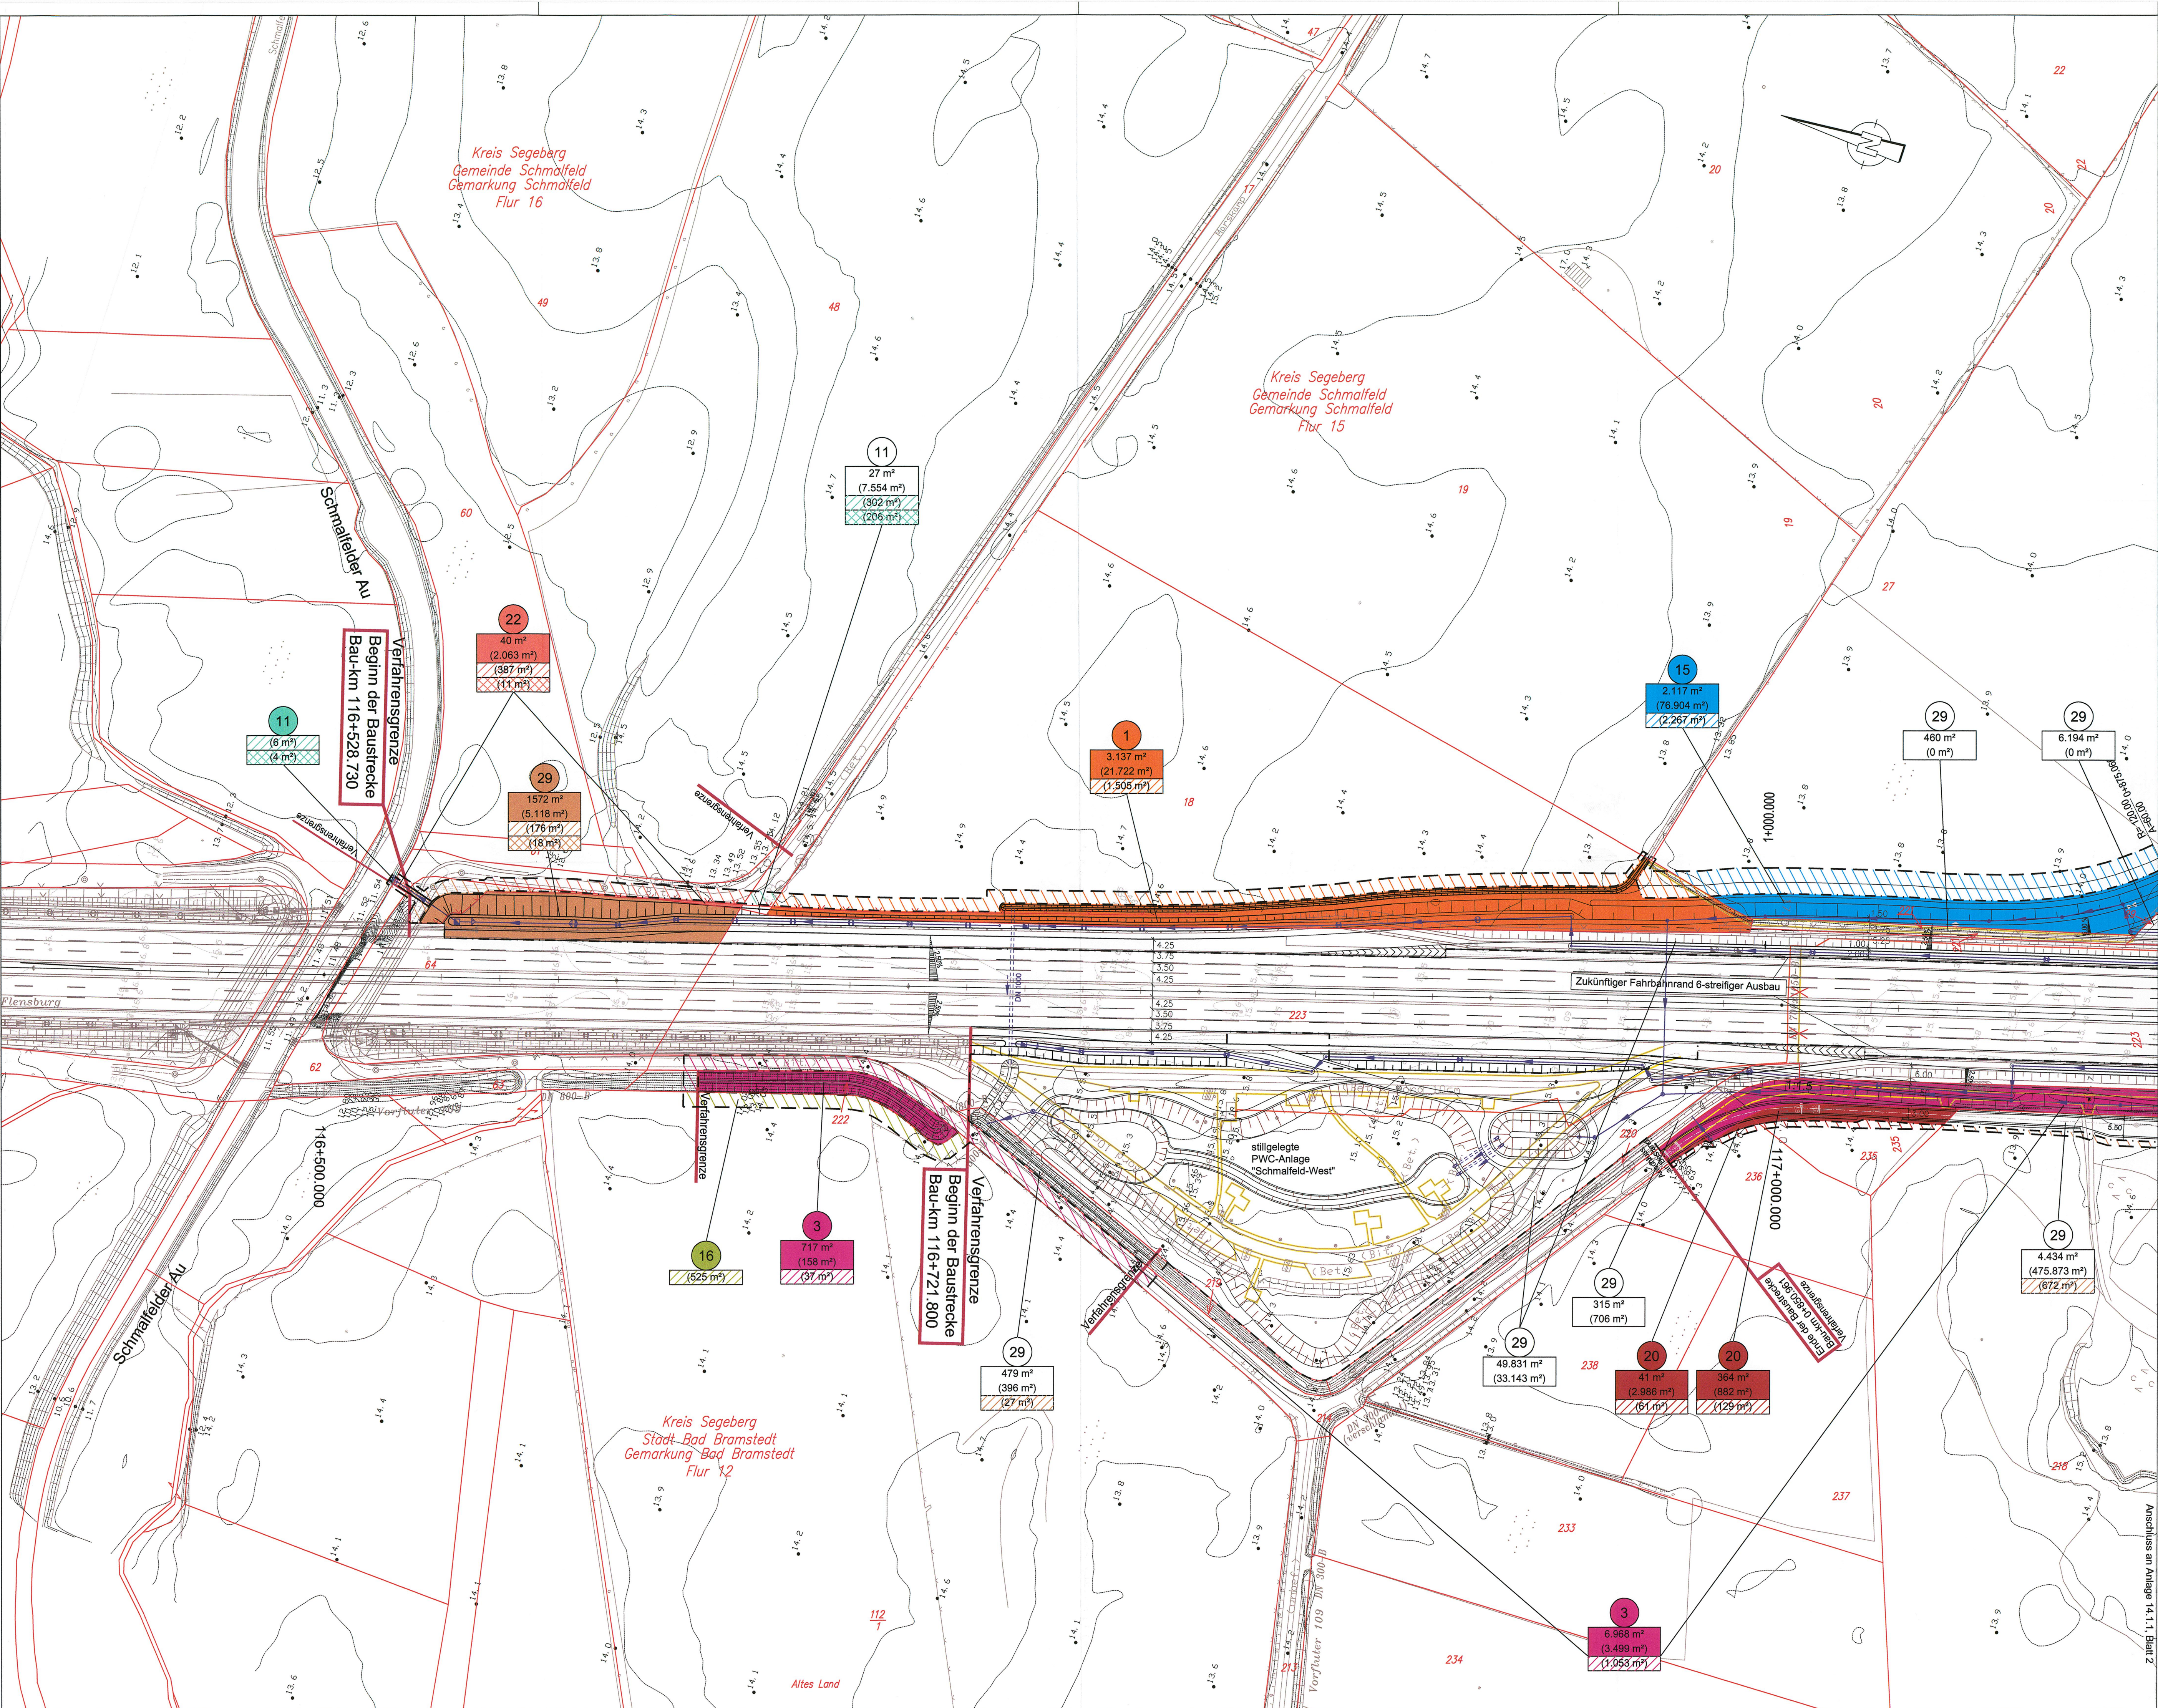

Zeichenerklärung

	Rückbau von befestigten Flächen / Gebäuden		Gemarkungsgrenze
	Farbe des jeweiligen Eigentümers		Flurgrenze
	Eigentümer-Nummer		Katastergrenze
	Erwerbsfläche (374 m²)		zu erwerbende Fläche
	Restfläche vorübergehend in Anspruch zu nehmende Fläche		vorübergehend in Anspruch zu nehmende Fläche
	dingliche Sicherung		dauernd zu beschränkende Fläche

Die Flächen des Grunderwerbs wurden grafisch ermittelt. Die Grunderwerbspläne sind nur in Korrespondenz mit dem Grunderwerbsverzeichnis zu verwenden.

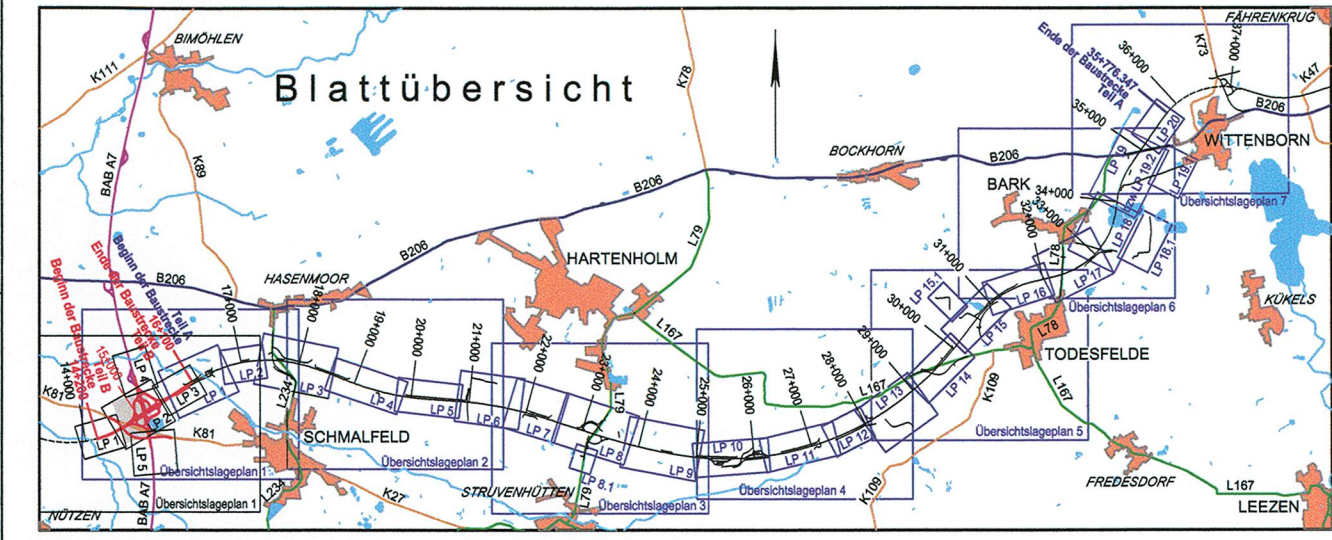

Nr.	Art der Änderung	Datum	Name
3	Weg entfällt - Gemarkung Schmalfeld, Flur 15, Flur-Stück-Nr. 19	09/2012	Hartenstein
2	Anpassung der A7-Planung	02/2012	Hartenstein
1	Anpassung Eigentumsverhältnisse aufgrund aktueller Verträge	02/2012	Hartenstein

MECKLENBURGISCHES
INGENIEURBÜRO FÜR
VERKEHRSSBAU GMBH SCHWERIN

Leopoldstraße 72, 19061 Schwerin
Telefon: 0385/99960 Telefax: 0385/9971127

gez. Krüger
Geschäftsführer

Projekt-Nr.: 265958 11

Datum	Zeichen
02/12	Hartenstein
02/12	Pasch
02/12	Krabbe

H.P. Gauff Ingenieure GmbH & Co. KG - JBG -

Leopoldstraße 28, 39102 Braunschweig
Tel. 0531/2362766 Fax 0531/2362765

Datum	Name
06/2009	Selle
gezeichnet	Grimm
geprüft	Schnabel

Landesbetrieb Straßenbau und Verkehr Schleswig-Holstein

Straße: A 20 von NK 2125026 - 0,900 km nach NK 2125026 +1,000 km

Nächster Ort: Bad Bramstedt, Lentföhrden Betr.-km:

Unterlage Nr.

Blatt Nr.

Reg. Nr.

Datum	Zeichen
06/2009	gez. Baumbach

Neubau A20 Nord-West-Umfahrung Hamburg

Teil B Autobahnkreuz A20 / A7

Bau-km: 14+200 bis 16+100

Grunderwerbsplan

nördlich Autobahnkreuz A20 / A7

Maßstab: 1 : 1.000

Aufgestellt:

Landesbetrieb Straßenbau und Verkehr Schleswig-Holstein Niederlassung Itzehoe

Itzehoe, den 29.06.2009 gez. Kohlhaas

Planfeststellungsunterlage

vom 29.06.2009

Anlage: 14.1.1 Blatt: 4 **Deckblatt**

Grundplan hergestellt: 08/2004

Bildzug: 03.2003
Kataster (Amt)
18.2002 (Primberg)
05.2003 (Steinburg)
07.2003 (Segeberg)
Feldvergeich: 08.2004

Ergänzungen:

Geodätische Grundlagen
Gauß-Krüger-Koordinaten

UNGÜLTIG!

Siehe Deckblatt!