



380-kV-Leitung Husum Nord - Niebüll Ost


LH-13-321

Wegenutzungsplan

Detailplan

Deckblatt

Mast Nr. 088 - Mast Nr. 091

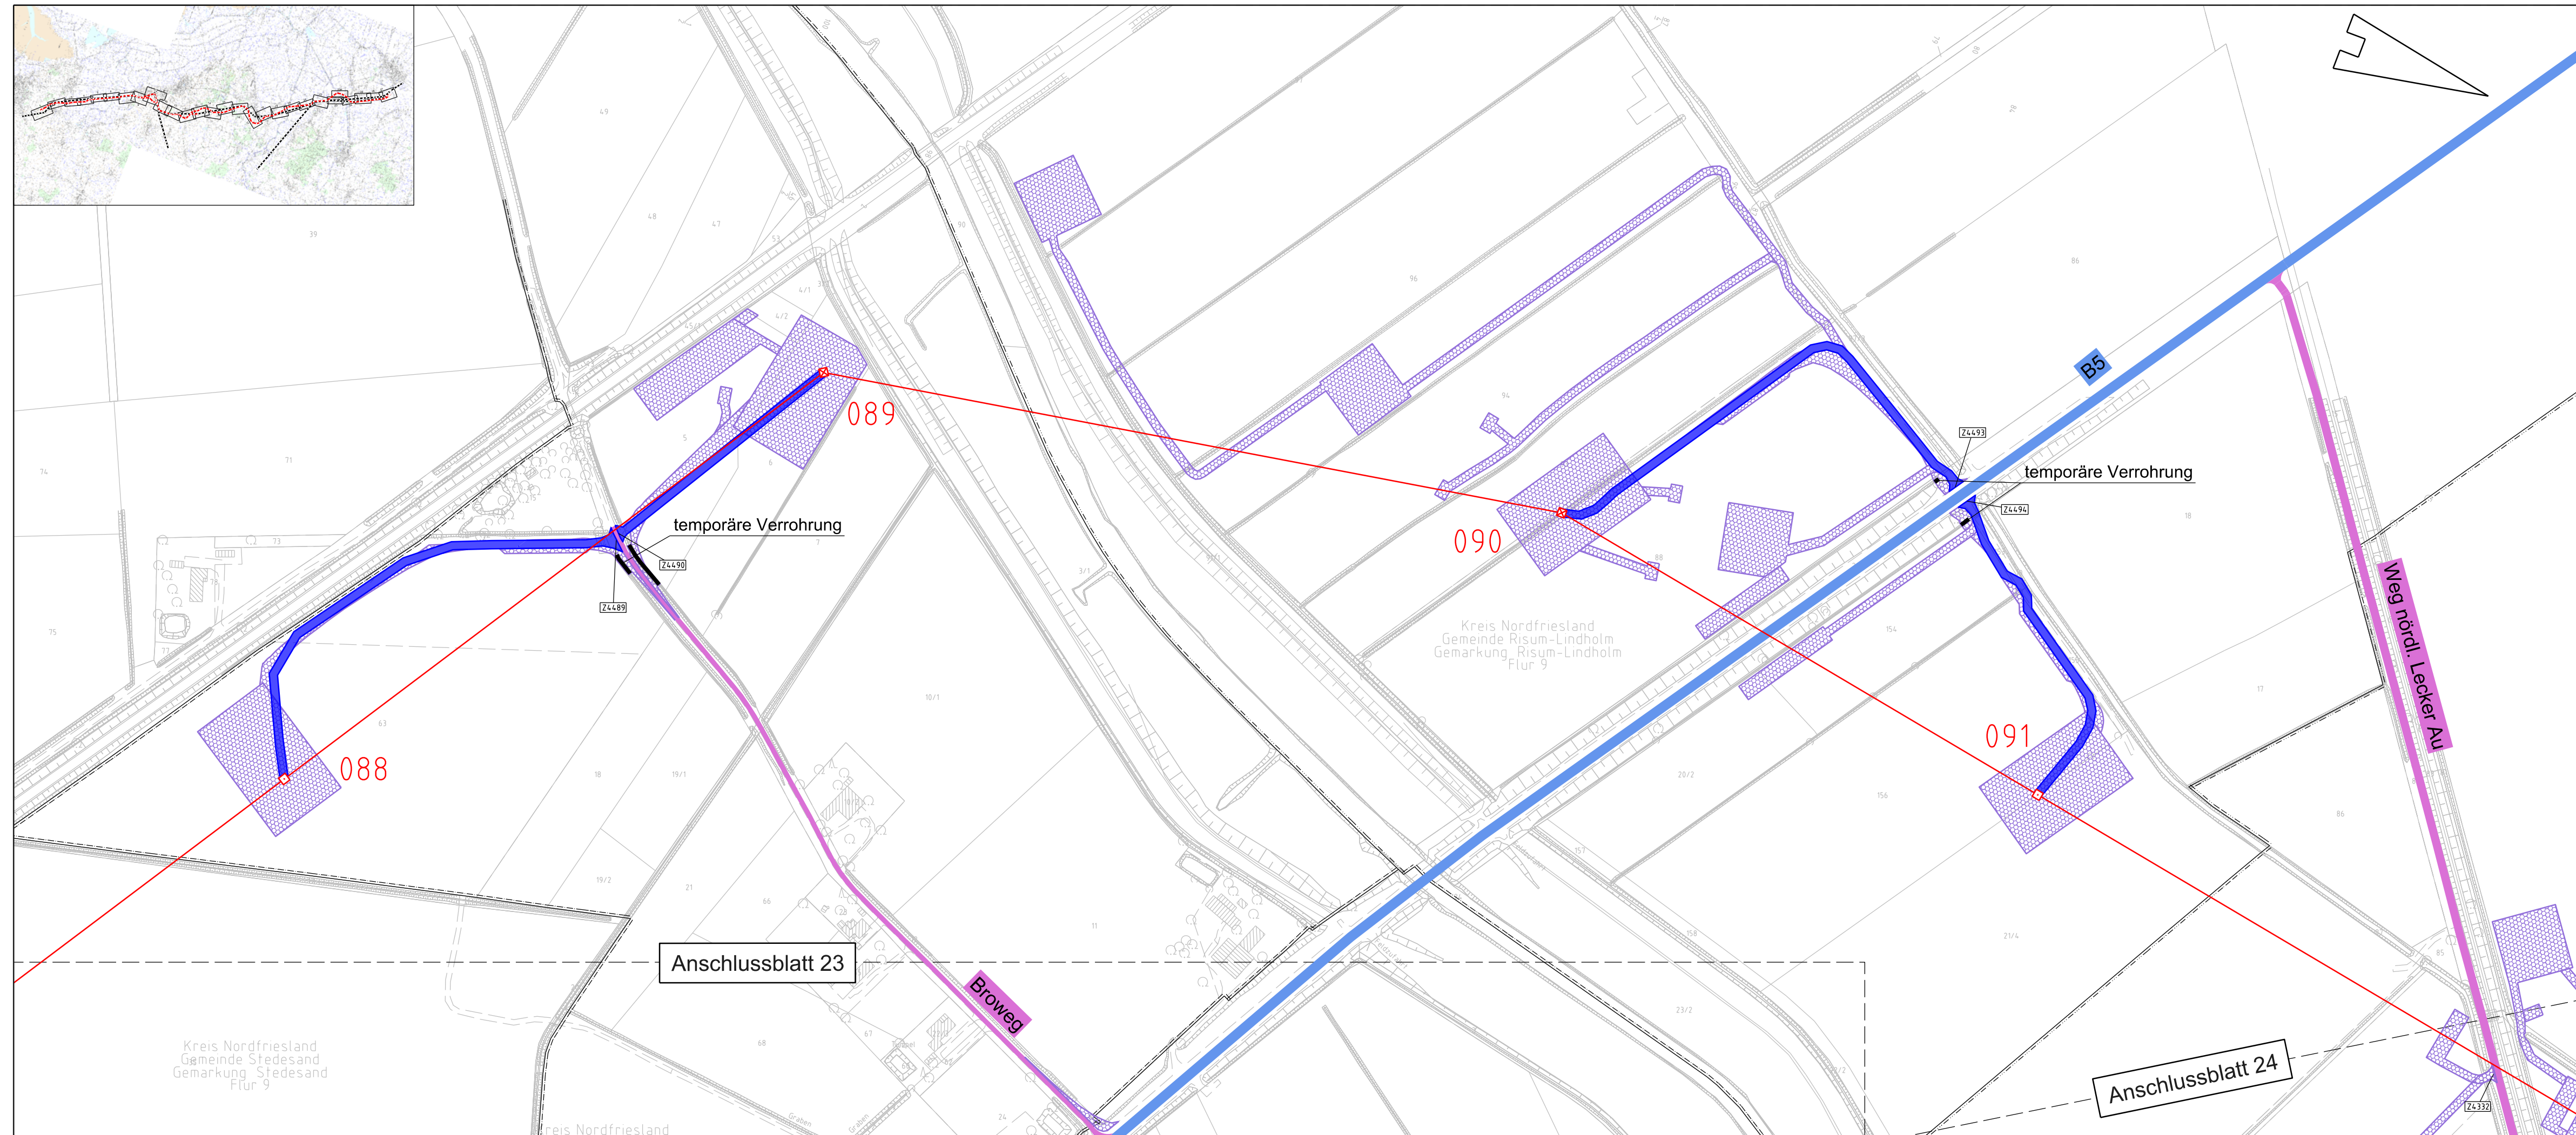

Legende:

- Nachrichtl. Planung
- Bundesstraßen
- Landesstraßen
- Kreisstraßen
- genutzte Gemeindestraßen
- genutzte Wirtschaftswege
- Z224 Zufahrtsnummer (BW Nr. Anlage 7.1 zu entnehmen)
- 219/3 Flurstücksnummer
- Abspannmast
- Tragmast
- 17 Mastnummer - vorhanden 110kV
- 59 Mastnummer - Neubau 380kV
- Fläche Provisorium

Rechtserwerb:

- dauerhafte Flächeninanspruchnahme durch 380-kV-Ltg., "dingliche Sicherung"
- bauzeitliche Flächeninanspruchnahme für Neubau 380-kV-Ltg., Rückbau 110-kV-Ltg. und Provisoriumsfläche
- Grenzen:**
- Stadt/Gem.
- Gemarkung
- Flur
- Flurstück
- Verfahrensgrerze

Zur Planfertigung verwendete TK 25: @ GeoBasis-DE / BKG (2010)

Planfeststellungsunterlage

Aufgestellt: 10.02.2017
 Bayreuth, TenneT TSO GmbH
 i.V. i.A.

Maßstab: 1:2.500 Einheit: Meter



Datum	Name
Bearb. 10.02.17	Jatzlau
Gepr. 10.02.17	Bahlo
Norm	
Fachbereich	



Zust.	Änderung	Datum	Name	Urspr.:

Anschlussblatt 23

Anschlussblatt 24

Kreis Nordfriesland
Gemeinde Stedesand
Gemarkung Stedesand
Flur 9

Kreis Nordfriesland
Gemeinde Risum-Lindholm
Gemarkung Risum-Lindholm
Flur 9

Kreis Nordfriesland