



380-kV-Leitung Husum Nord - Niebüll Ost



LH-13-321

Wegenutzungsplan

Detailplan

Deckblatt

Mast Nr. 020 - Mast Nr. 024

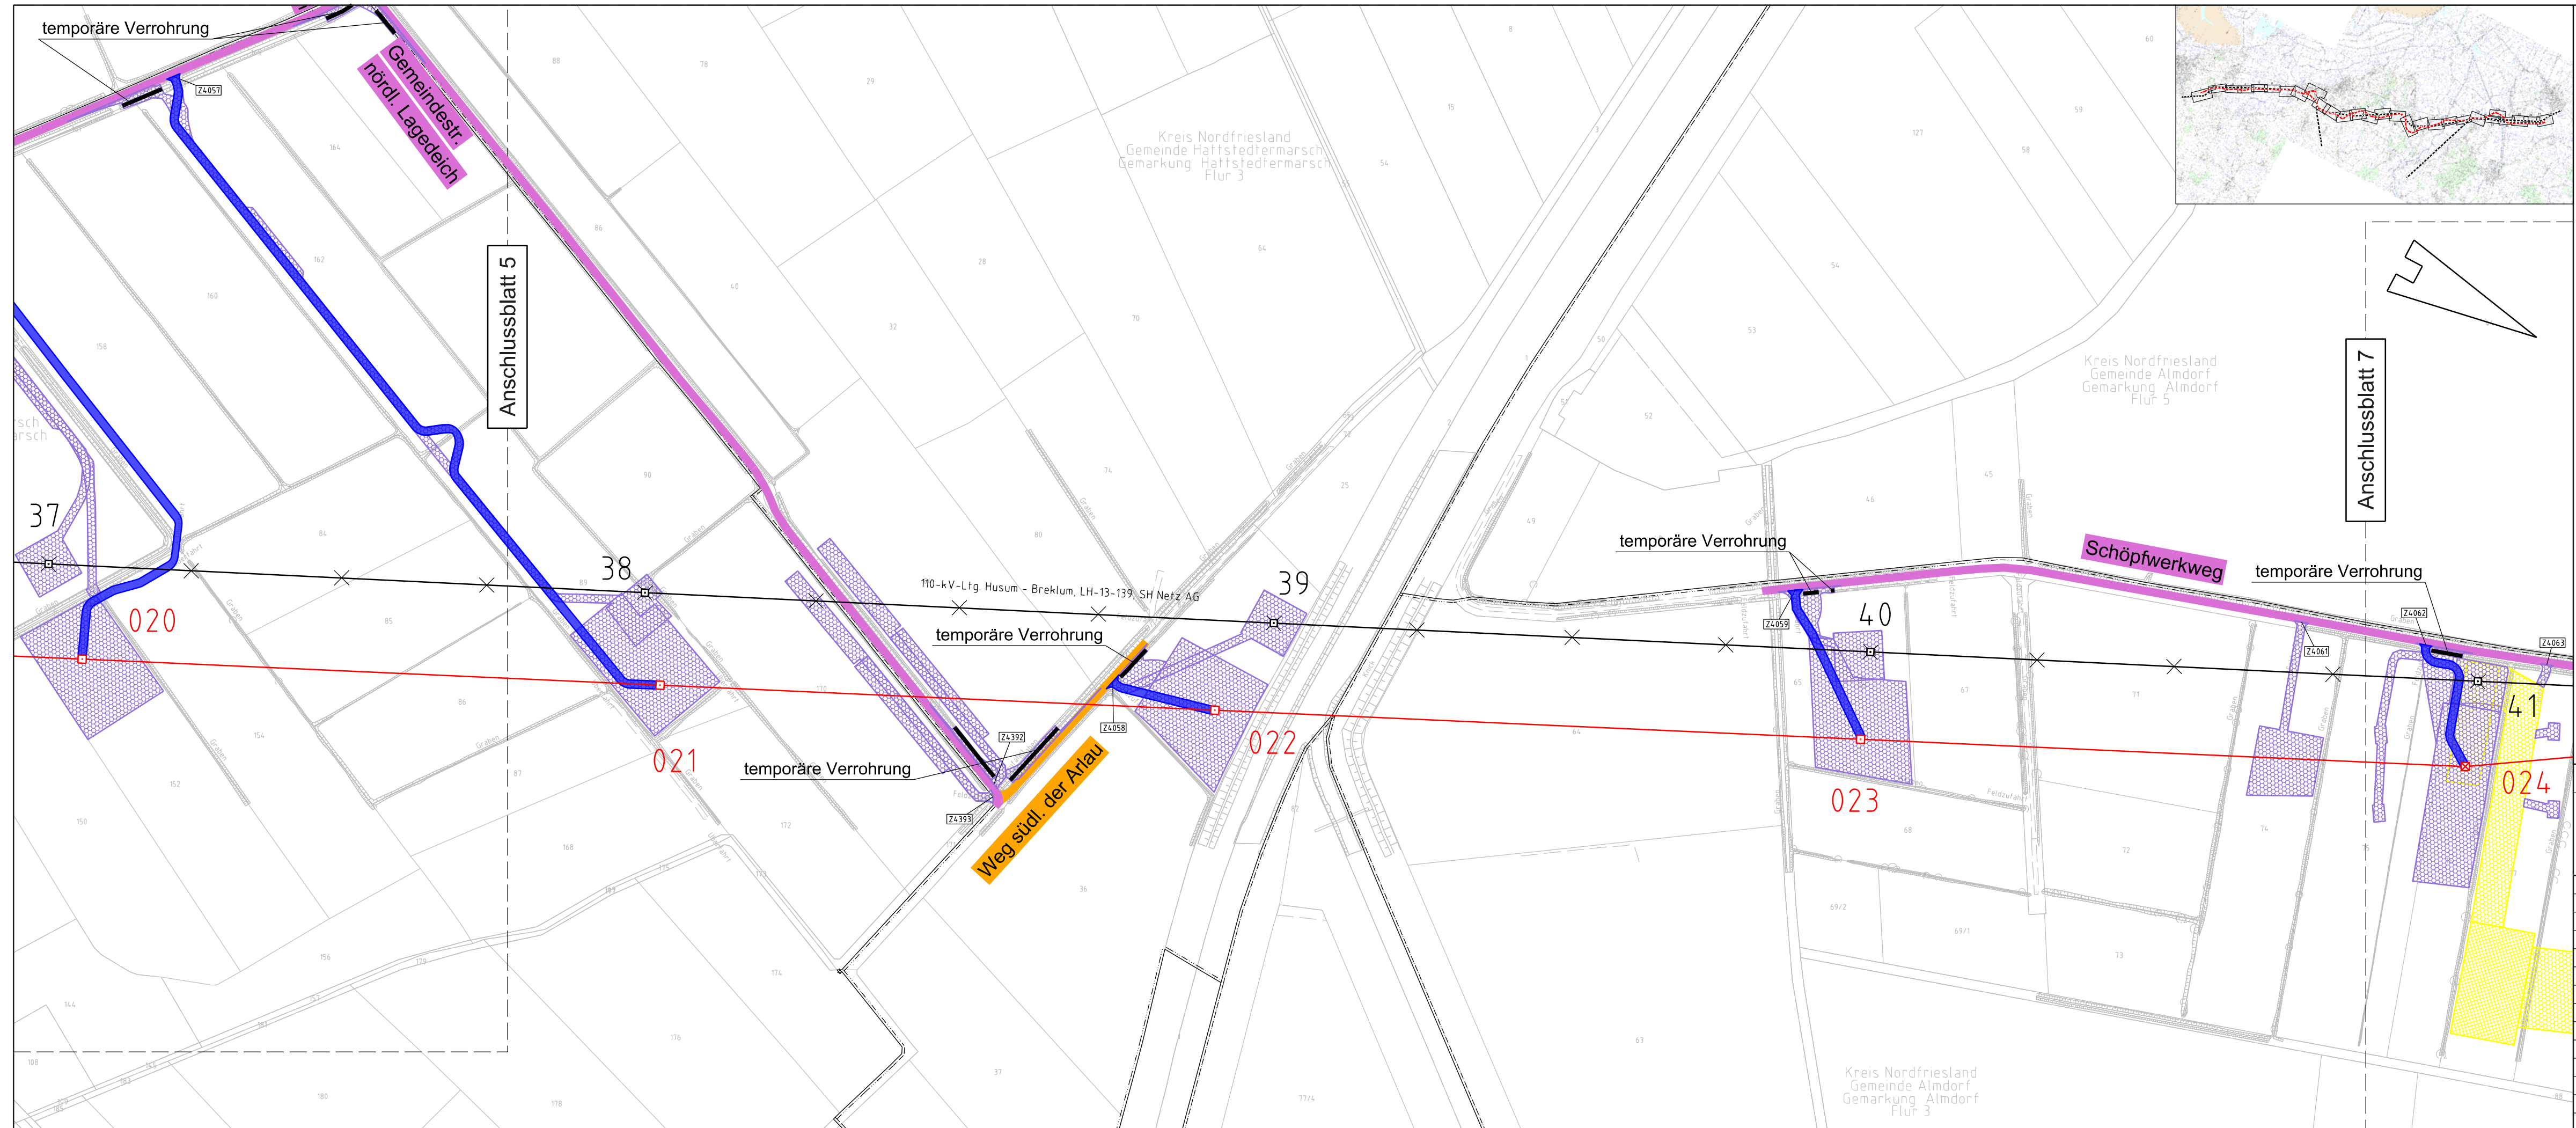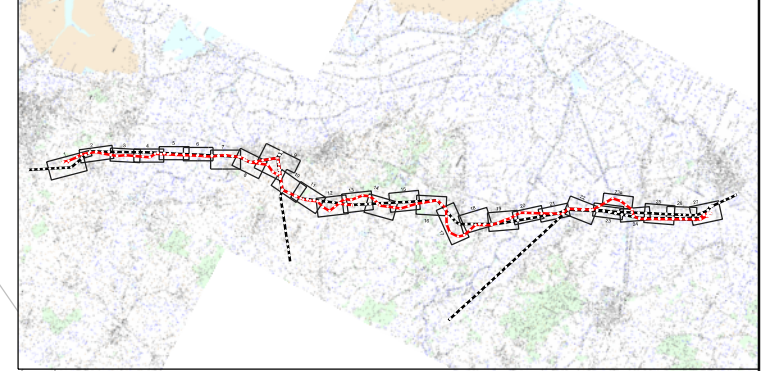

Legende:

- Nachrichtl. Planung
- Bundesstraßen
- Landesstraßen
- Kreisstraßen
- genutzte Gemeindestraßen
- genutzte Wirtschaftswege
- Z224 Zufahrtsnummer (BW Nr. Anlage 7.1 zu entnehmen)
- 219/3 Flurstücksnummer
- Abspannmast
- Tragmast
- Mastnummer - vorhanden 110kV
- 59 Mastnummer - Neubau 380kV

Rechtserwerb:

- dauerhafte Flächeninanspruchnahme durch 380-kV-Ltg., "dingliche Sicherung"
- bauzeitliche Flächeninanspruchnahme für Neubau 380-kV-Ltg., Rückbau 110-kV-Ltg. und Provisoriumsfläche
- Fläche Provisorium

Grenzen:

- Stadt/Gem.
- Gemarkung
- Flur
- Flurstück
- Verfahrensgrnze

Zur Planfertigung verwendete TK 25: @ GeoBasis-DE / BKG (2010)

Planfeststellungsunterlage

Aufgestellt:  
Bayreuth, 15.01.2016  
TenneT TSO GmbH  
i.V. i.A.

1. Anpassung Straßenmarkierung und Ausgröße	10.02.17	Jatzlau	Maßstab: 1 : 2.500 Einheit: Meter
2. Zufahrten einfügen	10.02.17	Jatzlau	



Datum	Name
Bearb. 15.01.16	Jatzlau
Gepr. 15.01.16	Braun
Norm	
Fachbereich	



Zust.	Änderung	Datum	Name	Urspr.: