


T:\02_PROJEKTE\1121_A20_LBP_A7_B206\CAD\05_LBP\1000\LP_Maßnahmen_8-20.dwg-Blatt13c 08.Juli.2009

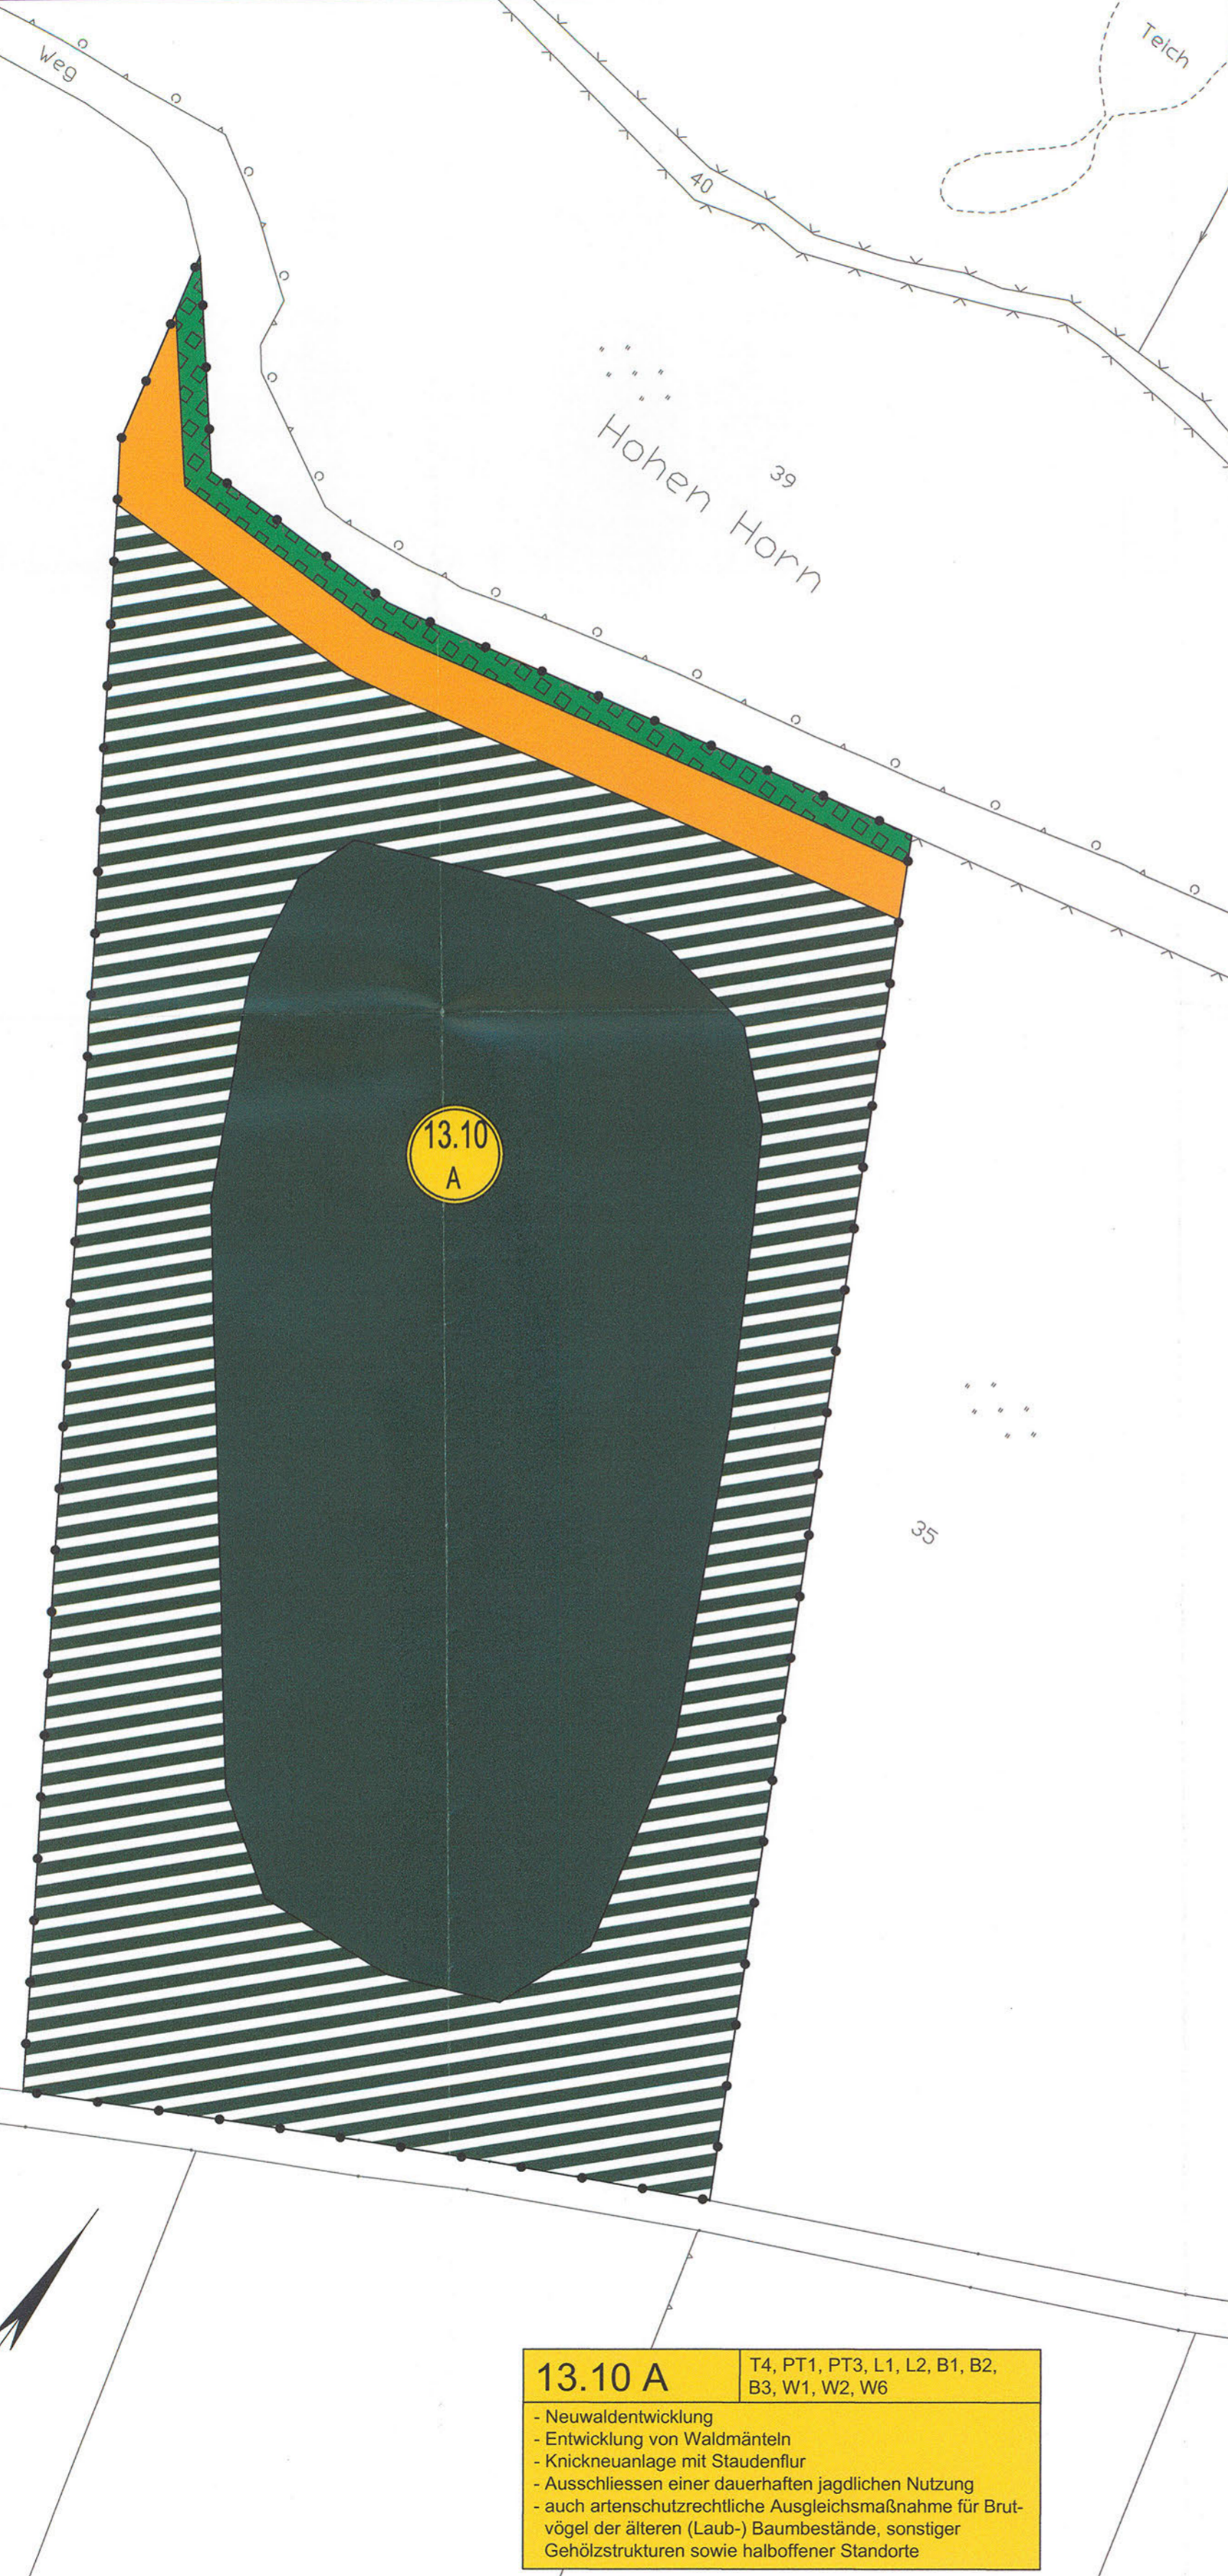


13.10 A	T4, PT1, PT3, L1, L2, B1, B2, B3, W1, W2, W6
<ul style="list-style-type: none"> - Neuwaldentwicklung - Entwicklung von Waldmänteln - Knickneuanlage mit Staudenflur - Ausschluss einer dauerhaften jagdlichen Nutzung - auch artenschutzrechtliche Ausgleichsmaßnahme für Brutvögel der älteren (Laub-) Baumbestände, sonstiger Gehölzstrukturen sowie halboffener Standorte 	

Zeichenerklärung
 Zeichenerklärung siehe Blatt 8

Grundplan hergestellt: 09/2006	terrestrische Nachmessung durch:
aphos Leipzig AG Prager Straße 17 04103 Leipzig	Koordinatensystem: Gauß-Krüger Aufnahme: 28.04.2006 Feldvergleich: 07/2006 Katasterstand: 18.07.2005
MECKLENBURGISCHES INGENIEURBÜRO FÜR VERKEHRSBAU GMBH SCHWERIN Ludwigsluster Chaussee 72, 19061 Schwerin, Telefon: 0385/39960, Telefax: 0385/397127	Koordinatensystem: Gauß-Krüger Aufnahme: 02.08.2007 durch: Dochan / Dettmann

Nr.	Art der Änderung	Datum	Name

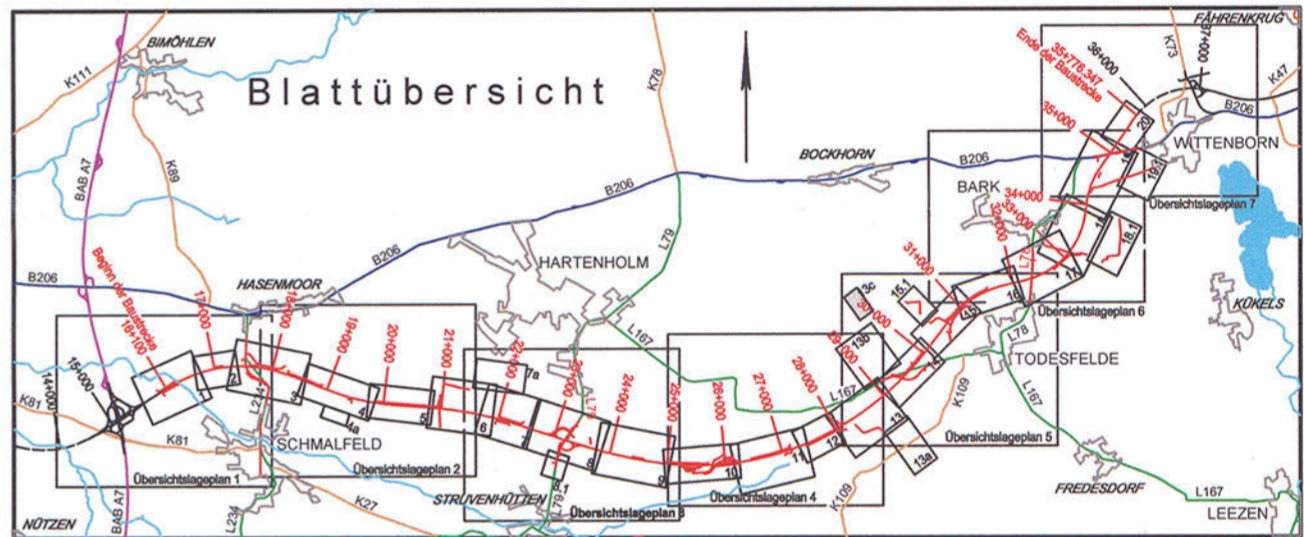

TRÜPER GONDESEN PARTNER LANDSCHAFTSARCHITEKTEN AN DER UNTERTRAVE 17, 23552 LÜBECK FON : 0451/79882-0 , FAX : 0451/79882-22 Lübeck, den 06/2009	TGP	TGP_1121	Datum	Name
		bearbeitet	06/2009	Steinlein/ Lechler
		gezeichnet	06/2009	Pahl
		geprüft	06/2009	Gondesen

MIV MECKLENBURGISCHES INGENIEURBÜRO FÜR VERKEHRSBAU GMBH SCHWERIN <small>Ludwigsluster Chaussee 72, 19061 Schwerin, Telefon: 0385/39960, Telefax: 0385/397127</small>	Schwerin, den 06/2009		
		Datum	Zeichen
merkel INGENIEUR CONSULT <small>Bismarckallee 1, 24105 Kiel, Telefon: 0431/339310, Telefax: 0431/337269</small>	bearb.	06/2009	Köllmann
	gez.	06/2009	Mecklenburg
	gepr.	06/2009	Berchtold

Straßenbauverwaltung Land Schleswig - Holstein Straße: BAB A 20 Betr.-km: Nächster Ort: Hartenholm	Unterlage Nr.	12.2
	Blatt Nr.	13c
	Bau-km	
	Datum	Zeichen

Neubau der BAB A 20 Nord-West-Umfahrung Hamburg Teil A A 7 bis B206 westlich Wittenborn Bau-km: 16+100.000 bis 35+776.347	bearbeitet		
	gezeichnet		
	geprüft	06/2009	Hildebrandt
	Lageplan der Landschaftspflegerischen Maßnahmen		
	Maßstab 1: 1.000		

Aufgestellt: Landesbetrieb Straßenbau und Verkehr Schleswig - Holstein Niederlassung Lübeck Projektgruppe A20 Lüth Lübeck, den 29.06.2009	UNGÜLTIG! Siehe Deckblatt!
Planfeststellungsunterlage vom 29.06.2009	

Anlage:	12.2
Blatt:	13c