



B 207 (Achse 100) - RQ 28 Bau-km 0-180.600 - 1+489.861

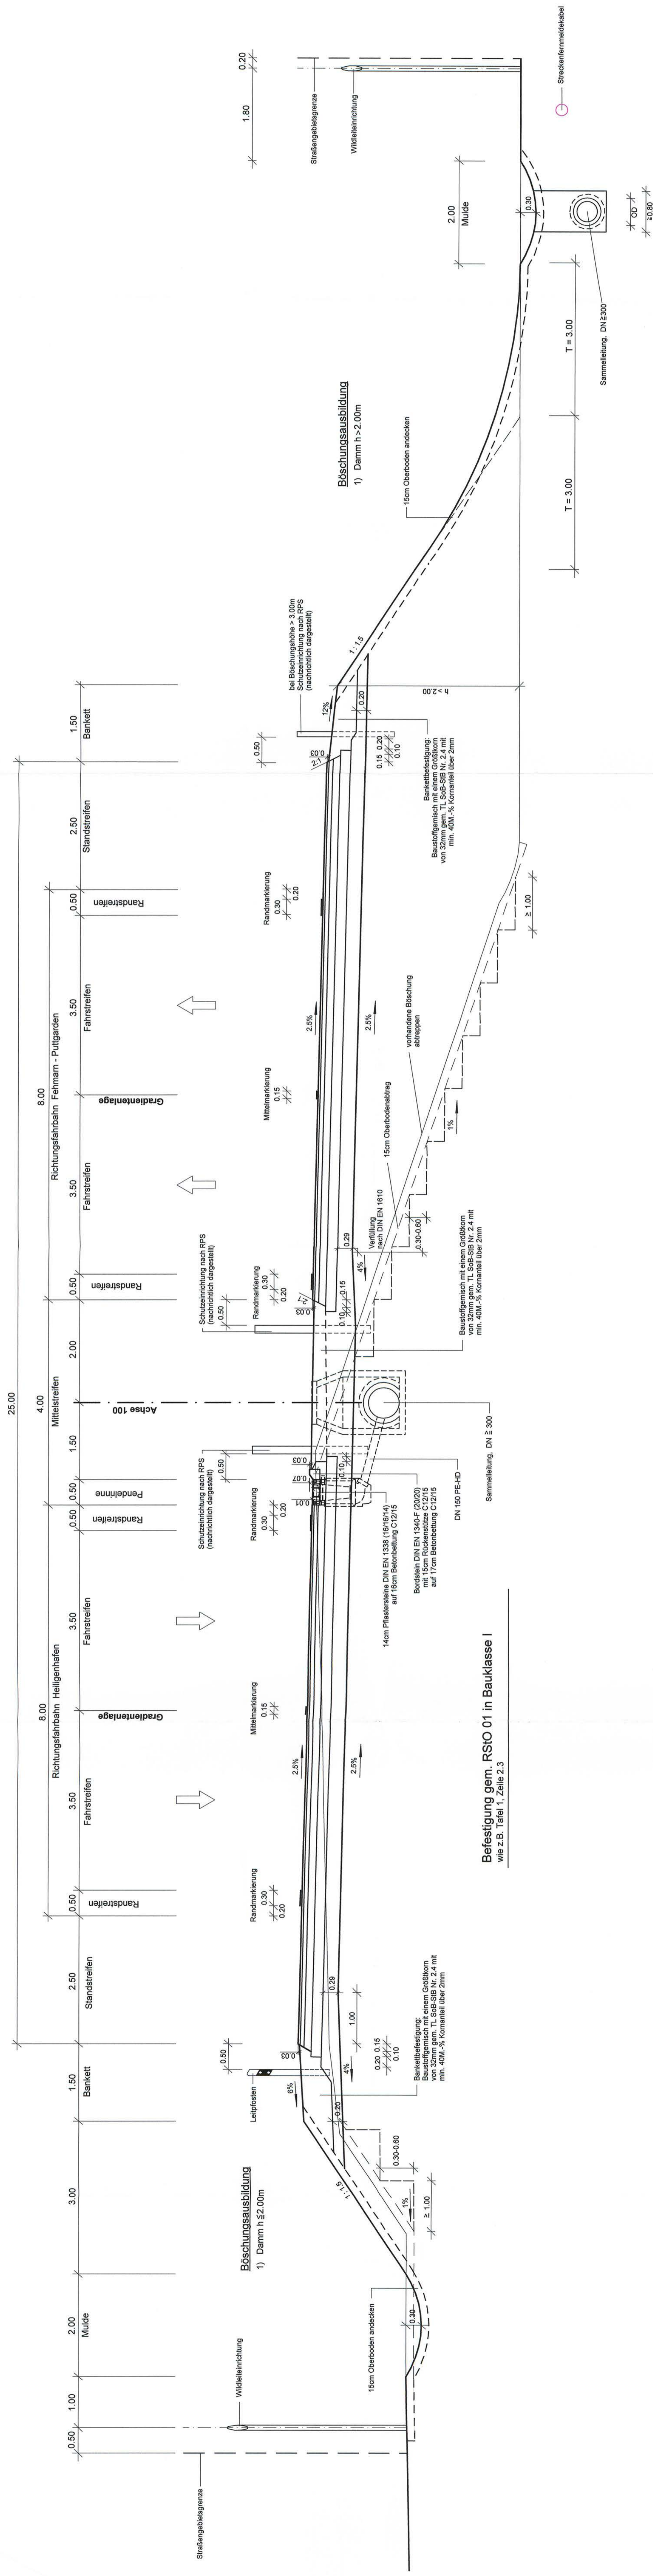

Bau-km 0-180.600 - 0+695.000

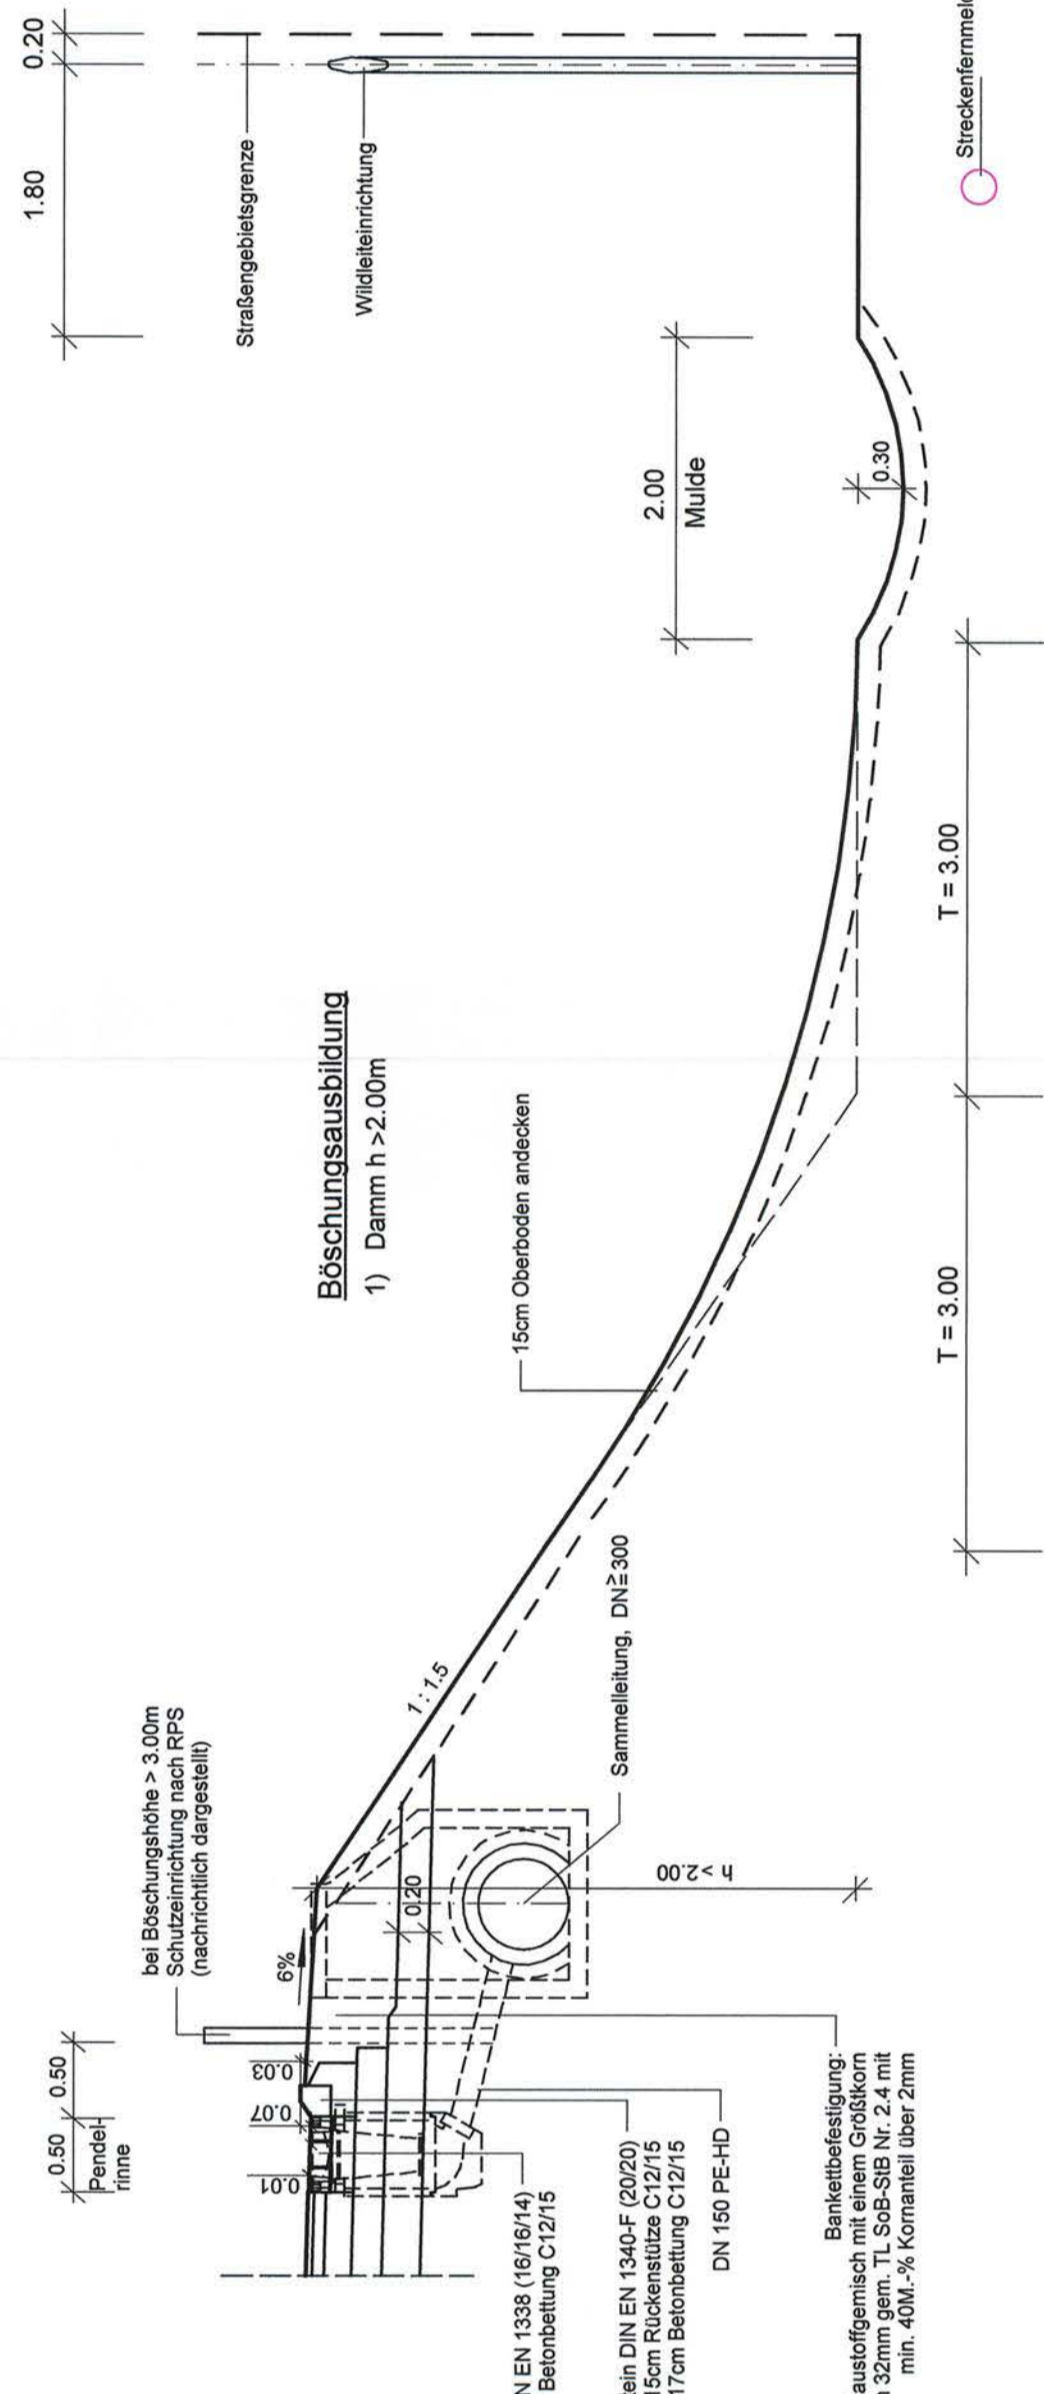

Nr.	Art der Änderung	Datum	Name

MIEKLENBURGISCHES INGENIEURBÜRO FÜR VERKEHRSBAU GMBH SCHWERIN	
RE_D:\A\2011\A48_01\DWG	14.07.2011
RE_D:\A\2011\A48_01\DWG	14.07.2011
Unterlage Nr. \_\_\_\_\_  
 Blatt Nr. \_\_\_\_\_  
 Reg.-Nr. \_\_\_\_\_  
 Datum \_\_\_\_\_

Landesbetrieb Straßenbau und Verkehr  
 Schleswig - Holstein  
 Vierstreifiger Ausbau der B 207  
 zwischen Heiligenhafen und Puttgarden  
 Bau-km: 0-180.600 bis Bau-km 19+850.000  
 Maßstab 1 : 50

Strassenquerschnitt

Aufgestellt: \_\_\_\_\_  
 Gezeichnet: \_\_\_\_\_  
 Geprüft: \_\_\_\_\_  
 Datum \_\_\_\_\_

Landesbetrieb Straßenbau und Verkehr  
 Schleswig-Holstein  
 Niederlassung Lübeck  
 Lübeck, den 26.08.2011

Dieser festgesetzte Plan ist Bestandteil des vorbeschriebenen Beschlusses. Für die Angabe der Baugrundlagen und deren Beschaffenheit sind die Planunterlagen zu berücksichtigen.  
 Kiel, den 31.08.2015  
 Landesbetrieb Straßenbau und Verkehr  
 Verkehrs-Schleswig-Holstein  
 -Planfeststellungsbehörde-  
 (Siegel)

Planfeststellungsunterlagen  
 vom 26.08.2011

Anlage: 6  
 Blatt: 1