



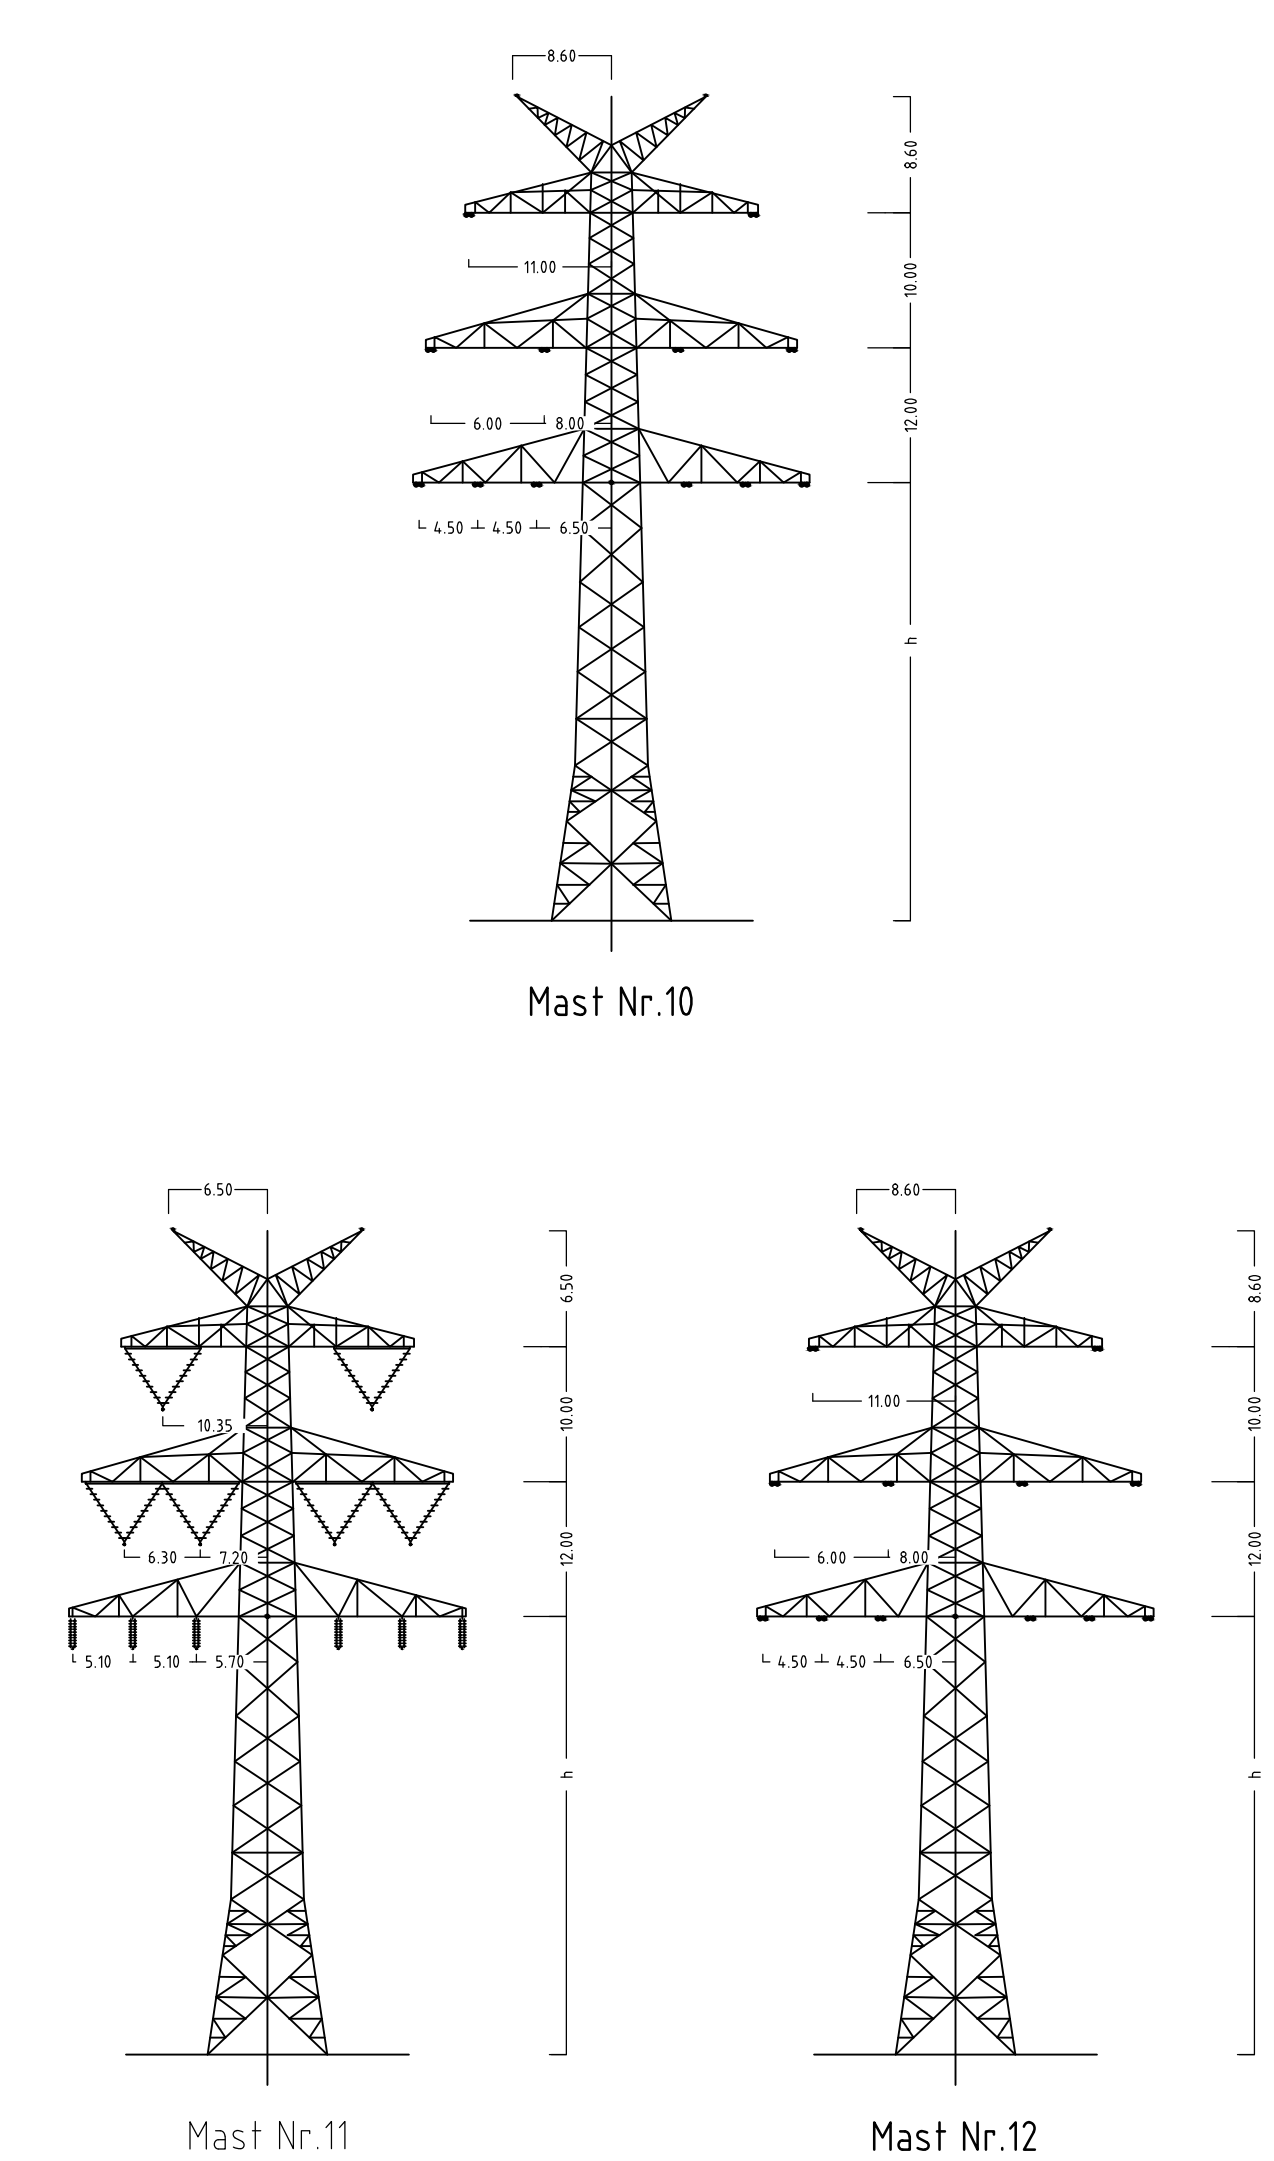

Anlage 6.1
Blatt 5/65

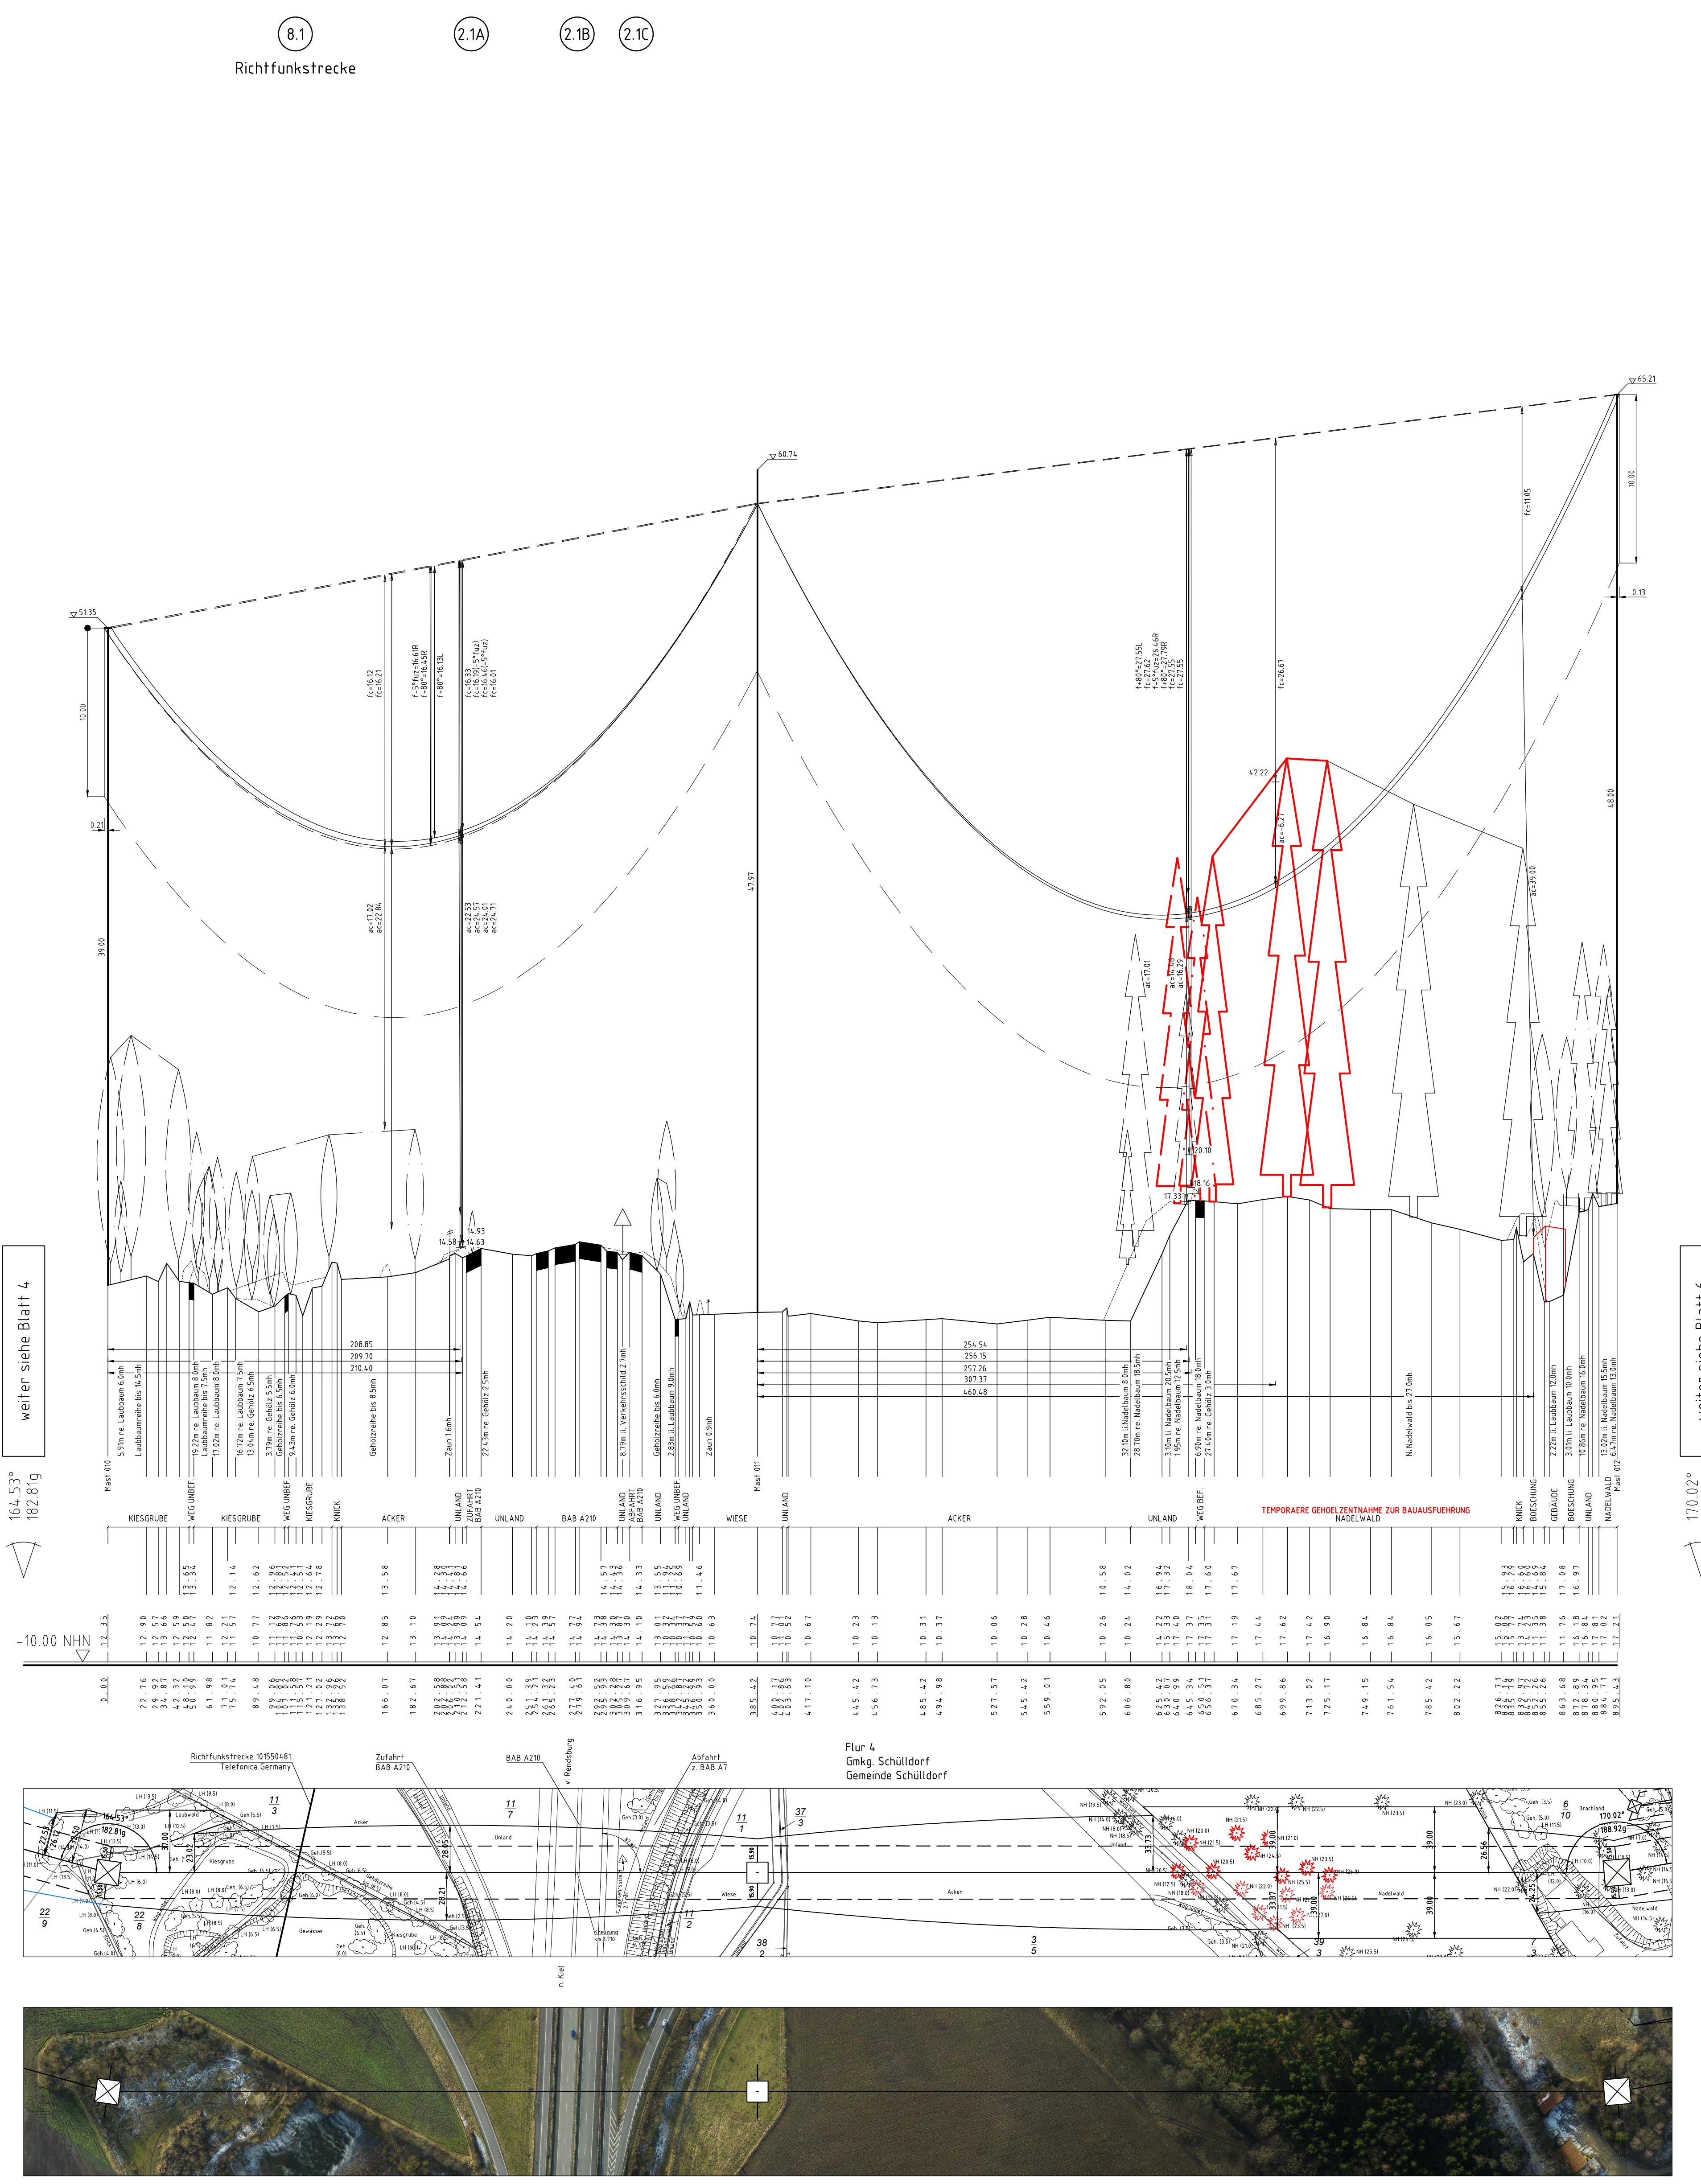

380-kV-Ltg. Audorf - Flensburg Nr. 324

Längenprofil

DECKBLATT

Neuplanung

Mast Nr. 10 - Mast Nr. 12

Maßstab

der Längen 1: 2000
der Höhen 1: 200

DIN VDE-Bestimmung

: DIN EN 50341-3-4: 01/2011 (Einzone 2, Windzone 3)

Masttyp

: DA-4-DE-2015 3 DH

Beseilung

: 2x3x1545-AL1/172-ST1A, M25+4.6, DN/mm² 110-kV-Mitnahme SH Netz AG, Trav III, Ltg. Nr. 1021

Leitersail

: 2x3x4 565-AL1/172-ST1A, M25+4.6, DN/mm²

Erdsail

: 3x LWL Äquivalent zu 264-AL1/34-ST1A, dHgl. zu LS

Luftkabel/sonstige Belegung

: 380-kV DA = 6.50m (5000N), = 4.70m (1850N), 110-kV DA = 2.80m (6000N)

Kettenlänge

: 110-kV DHL = 2.93m (4.30N)

Seitliche Überhöhung

: 16.0 m rechts oder links aufgenommen

Planfeststellungsunterlage

Aufgestellt

Bayreuth, Tennet TSO GmbH

07.07.2017



eqos Energie

Deutschland GmbH

Welfenstraße 29

48640 Bielefeld



1: 2000

Einheit

Meter

01

1. Planänderung

23.11.2016

gika

gika

gika

02

2. Planänderung

21.11.2016

gika

gika

gika

03

3. Planänderung

03.07.2017

gika

gika

gika






























































































































































