




380-kV-Ltg. Heide West - Husum Nord
LH-13-320
Lageplan
Wasserwirtschaftliche Maßnahmen
Mast Nr. 096 - Mast Nr. 099

Deckblatt

Legende:

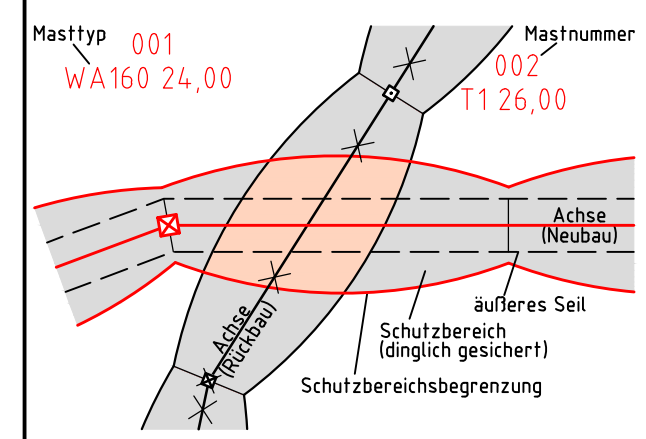

Grenzen:

- Kreis: ————
- Stadt/Gem.: - - - - -
- Gemarkung: ······
- Flur: —·—·—·
- Flurstück: ————
- Verfahren: - - - - -

Rechtserwerb:

- dauerhafte Flächeninanspruchnahme durch 380-kV-Ltg. "dingliche Sicherung"
- bauzeitliche Flächeninanspruchnahme durch Neubau 380-kV-Ltg.
- bestehende "dingliche Sicherung" durch 110-kV-Ltg. (entfällt)
- bauzeitliche Flächeninanspruchnahme durch Rückbau 110-kV-Ltg.
- bestehende "dingliche Sicherung" 110-kV-Ltg./dauerhafte
- bauzeitliche Flächeninanspruchnahme durch Provisoriumportal 110-kV-Ltg.
- bauzeitliche Flächeninanspruchnahme durch Wasserhaltung


Planfeststellungsunterlage

Aufgestellt: 30.09.2014
Bayreuth, TenneT TSO GmbH
i.V. *[Signature]* i.A. Dr. *[Signature]*

Lindemann + Ulrich
Ingenieur GmbH & Co. KG
Eisenstein-Dee-Strasse 22
25554 Walsert
Tel. 04823 / 822 48-0
Fax 04823 / 822 49-11

Nr.	s. Revisionsstand	Datum	Name
1	s. Revisionsstand	08.07.15	MA
2	s. Revisionsstand	18.12.15	WN
3	s. Revisionsstand	22.08.16	WN
4	s. Revisionsstand	07.10.16	WN
5	s. Revisionsstand	19.04.17	WN
6	s. Revisionsstand	12.05.17	WN
7	s. Revisionsstand	06.03.18	WN
8	s. Revisionsstand	14.05.18	SwW
9	s. Revisionsstand	30.07.18	WN
10	s. Revisionsstand	27.08.18	WN
11	s. Revisionsstand	25.01.19	WN

Zust.	Änderung	Datum	Name	Urspr.

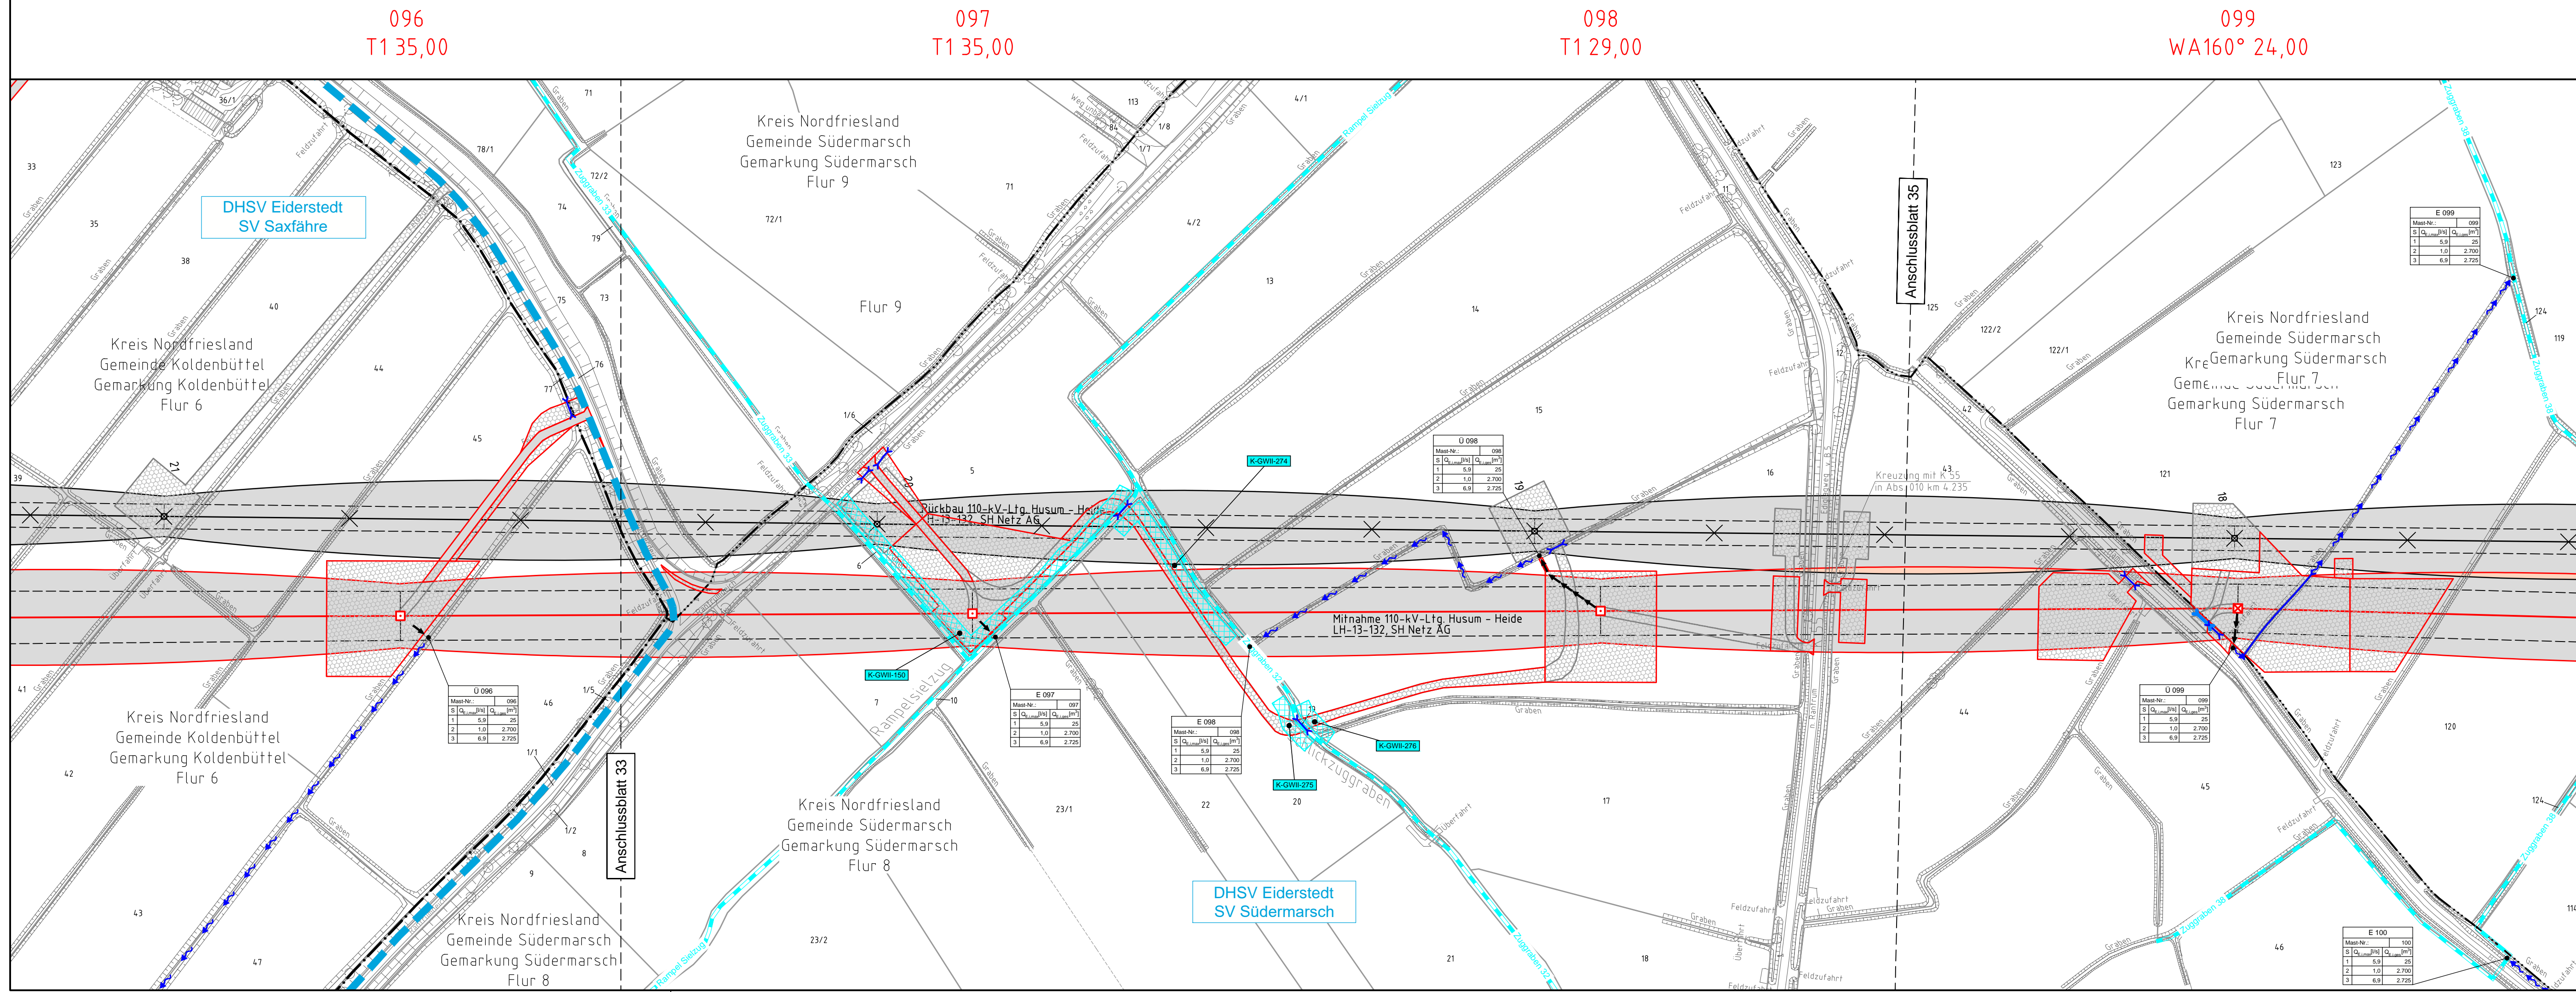

Legende - Fortsetzung:

Entwässerung

- Grenze Wasser- und Bodenverbund: ————
- Anlage Wasser- und Bodenverbund, mit Bezeichnung, gemäß DAV, ohne Deiche: ————
- Anlage Wasser- und Bodenverbund, mit Bezeichnung, gemäß DAV, Deich: ————
- Anlage Wasser- und Bodenverbund, ohne Bezeichnung, mutmaßliche Trasse auf Basis örtlicher Erhebungen, abschnittsweise (nachrichtlich): - - - - -
- Wasserlauf, offen, benutzt, Ableitung: ————
- Wasserlauf, offen, benutzt, Versickerung: ————
- Wasserlauf, verrohrt, benutzt, Ableitung: ————
- Trasse von fliegenden Schlauchleitungen als Ableitung von Wasserhaltungsanlagen: ————
- Durchlass oder Verrohrung, temporär oder dauerhaft: ————
- Rohrleitung, geplant, mit Fließpfeil und Kontrollschacht (vorhanden / geplant): ————
- Gewässerrandstreifen gemäß WHG und LWG (Breite 5 m) bzw. Schutzstreifen gemäß Satzung Wasser- und Bodenverbund (Breite gemäß Satzung WBV): [Symbol]
- Laufende Nummer für Anlagen in, an, über und unter oberirdischen Gewässern gemäß WHG und LWG bzw. in und über Überschwemmungsgebieten gemäß WHG und LWG mit Referenzpunkt: [Symbol]
- Deichschutzstreifen gemäß LWG: [Symbol]
- Laufende Nummer für Anlagen auf und über Deichen gemäß LWG bzw. in und über dem Deichvorland gemäß LWG mit Referenzpunkt: [Symbol]
- Benutzungsumfang Entwässerungsanlagen, Entwässerungseinrichtungen und oberirdische Gewässer gemäß WHG: [Symbol]
- Bezeichnung Übergabestelle/ Einleitungsstelle: [Symbol]
- Abflusszenarien: [Symbol]
- Bei Übergabestelle: [Symbol]
- Abschlagmenge, maximal: [Symbol]
- Bei Einleitungsstelle: [Symbol]
- Einleitungsstelle, maximal: [Symbol]
- Bei Übergabestelle: [Symbol]
- Abschlagmenge, gesamt: [Symbol]
- Bei Einleitungsstelle: [Symbol]
- Einleitungsstelle, gesamt: [Symbol]

Die geografische Lage von Grundwasserentnahmestellen ist gleichzusetzen mit den Standorten von geplanten Wasserhaltungsanlagen, die wiederum gleichzusetzen sind mit den Standorten von geplanten Masten.

Übersicht Blattsschnitte siehe Anlage 2 der PFU.

Revisionsstand			
Nr.	Art der Änderung	Datum	Name
Plangrundlage			
PL1	Siehe Anlage 4.1 (soweit für dargestellte Planinhalte relevant)	08.07.15	MA
PL2	Siehe Anlage 4.1 (soweit für dargestellte Planinhalte relevant)	18.12.15	WN
PL3	Siehe Anlage 4.1 (soweit für dargestellte Planinhalte relevant)	28.04.16	WN
PL4	Siehe Anlage 4.1 (soweit für dargestellte Planinhalte relevant)	22.08.16	WN
PL5	Siehe Anlage 4.1 (soweit für dargestellte Planinhalte relevant)	07.10.16	WN
PL6	Siehe Anlage 4.1 (soweit für dargestellte Planinhalte relevant)	01.06.18	SwW
PL7	Siehe Anlage 4.1 (soweit für dargestellte Planinhalte relevant)	17.12.18	WN
Wasserwirtschaftliche Planung			
WP1	Plankopf, Legenden u. Symbole / Vorfluttrasse Wasserhaltungsanlage Mast Nr. 096, 097, 098, 099, 100 / Ergänzung Durchlässe, Verrohrungen / Änderung K-GWII-150	08.07.15	MA
WP2	Ergänzung Durchlässe, Verrohrungen	18.12.15	WN
WP3	Änderung K-GWII-205, 206 / Ergänzung K-GWII-274, 275, 276	01.06.18	SwW