


6 111 112
 WA100°-120°+0,0 WE/WAdiff140° 30,00 WA140° 36,00

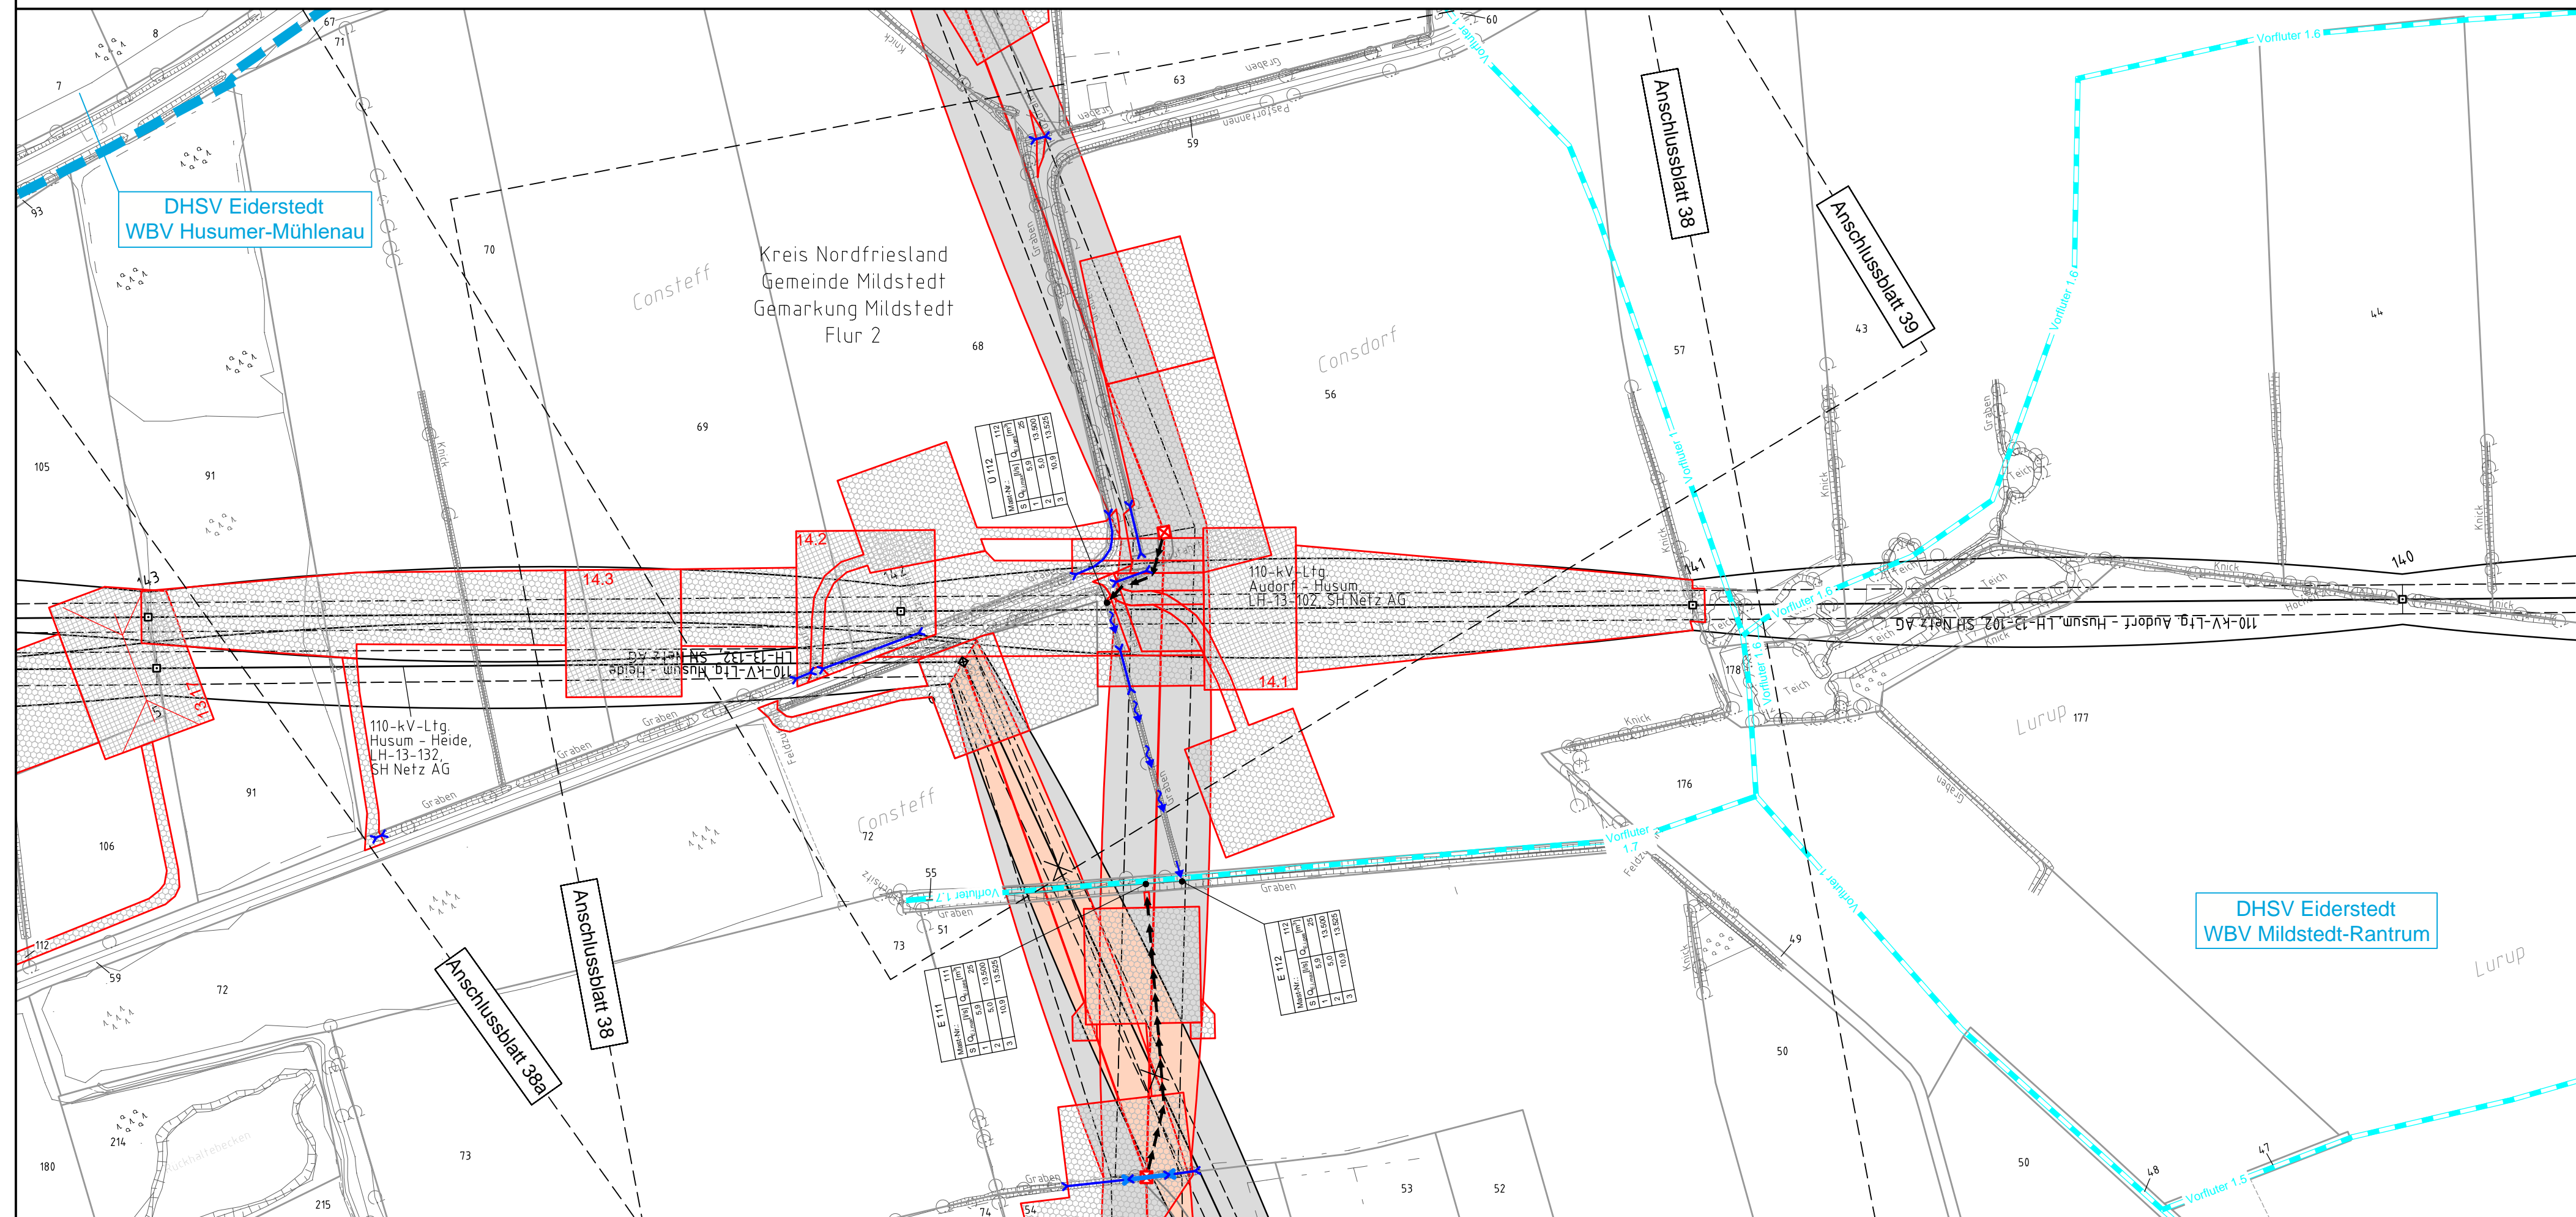


Legende - Fortsetzung:

- Entwässerung**
- Grenze Wasser- und Bodenverband: [Symbol]
 - Anlage Wasser- und Bodenverband, mit Bezeichnung, gemäß DAV, ohne Deiche: [Symbol]
 - Anlage Wasser- und Bodenverband, mit Bezeichnung, gemäß DAV, Deich: [Symbol]
 - Anlage Wasser- und Bodenverband, ohne Bezeichnung, mutmaßliche Trasse auf Basis örtlicher Erhebungen, abschnittsweise (nachrichtlich): [Symbol]
 - Wasserlauf, offen, benutzt, Ableitung: [Symbol]
 - Wasserlauf, offen, benutzt, Versickerung: [Symbol]
 - Wasserlauf, verrohrt, benutzt, Ableitung: [Symbol]
 - Trasse von fliegenden Schlauchleitungen als Ableitung von Wasserhaltungsanlagen: [Symbol]
 - Durchlass oder Verrohrung, temporär oder dauerhaft: [Symbol]
 - Rohrleitung, geplant, mit Fließpfeil und Kontrollschacht (vorhanden / geplant): [Symbol]
 - Gewässerrandstreifen gemäß WHG und LWG (Breite 5 m) bzw. Schutzstreifen gemäß Satzung Wasser- und Bodenverband (Breite gemäß Satzung WBV): [Symbol]
 - Laufende Nummer für Anlagen in, an, über und unter oberirdischen Gewässern gemäß WHG und LWG bzw. in und über Überschwemmungsgebieten gemäß WHG und LWG mit Referenzpunkt: [Symbol]
 - Deichschutzstreifen gemäß LWG: [Symbol]
 - Laufende Nummer für Anlagen auf und über Deichen gemäß LWG bzw. in und über dem Deichvorland gemäß LWG mit Referenzpunkt: [Symbol]
 - Benutzungsumfang Entwässerungsanlagen, Entwässerungseinrichtungen und oberirdische Gewässer gemäß WHG: [Symbol]

Die geografische Lage von Grundwasserentnahmestellen ist gleichzusetzen mit den Standorten von geplanten Wasserhaltungsanlagen, die wiederum gleichzusetzen sind mit den Standorten von geplanten Masten.
 Übersicht Blattsnitte siehe Anlage 2 der PFU.

Nr.	Art der Änderung	Datum	Name
PL1	Siehe Anlage 4.1 (soweit für dargestellte Planinhalte relevant)	08.07.15	MA
PL2	Siehe Anlage 4.1 (soweit für dargestellte Planinhalte relevant)	18.12.15	WN
PL3	Siehe Anlage 4.1 (soweit für dargestellte Planinhalte relevant)	28.04.16	WN
PL4	Siehe Anlage 4.1 (soweit für dargestellte Planinhalte relevant)	22.08.16	WN
PL5	Siehe Anlage 4.1 (soweit für dargestellte Planinhalte relevant)	07.10.16	WN
PL6	Siehe Anlage 4.1 (soweit für dargestellte Planinhalte relevant)	17.12.18	WN

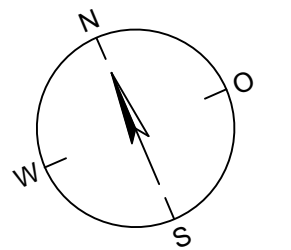

380-kV-Ltg. Heide West - Husum Nord
 LH-13-320
 Lageplan
 Wasserwirtschaftliche Maßnahmen
 Mast Nr. 111 - Mast Nr. 112

Deckblatt

Legende:

Grenzen:

- Kreis: [Symbol]
- Stadt/Gem.: [Symbol]
- Gemarkung: [Symbol]
- Flur: [Symbol]
- Flurstück: [Symbol]
- Verfahren: [Symbol]

Rechtserwerb:

- [Symbol] dauerhafte Flächeninanspruchnahme durch 380-kV-Ltg. "dingliche Sicherung"
- [Symbol] bauzeitliche Flächeninanspruchnahme durch Neubau 380-kV-Ltg.
- [Symbol] bestehende "dingliche Sicherung" durch 110-kV-Ltg. (entfällt)
- [Symbol] bauzeitliche Flächeninanspruchnahme durch Rückbau 110-kV-Ltg.
- [Symbol] bestehende "dingliche Sicherung" 110-kV-Ltg./dauerhafte Flächeninanspruchnahme durch Neubau
- [Symbol] bauzeitliche Flächeninanspruchnahme durch Provisoriumsportal 110-kV-Ltg.
- [Symbol] bauzeitliche Flächeninanspruchnahme durch Wasserhaltung

Planfeststellungsunterlage

Aufgestellt: 30.09.2014
 Bayreuth, TenneT TSO GmbH
 i.V. [Signature] i.A. Dr. [Signature]

Lindemann + Ulrich Ingenieure GmbH & Co. KG
 Elsterlin-Drees-Strasse 22
 25554 Wislar
 Tel. 04823 / 922 49-0
 Fax 04823 / 922 49-11

Nr.	Revisionsstand	Datum	Name
1.	s. Revisionsstand	08.07.15	MA
2.	s. Revisionsstand	18.12.15	MA
3.	s. Revisionsstand	22.08.16	WN
4.	s. Revisionsstand	07.10.16	WN
5.	s. Revisionsstand	19.04.17	WN
6.	s. Revisionsstand	12.05.17	WN
7.	s. Revisionsstand	06.03.18	WN
8.	s. Revisionsstand	14.05.18	SvW
9.	s. Revisionsstand	30.07.18	WN
10.	s. Revisionsstand	27.08.18	WN
11.	s. Revisionsstand	25.01.19	WN

Masttyp	Mastnummer	Flurstücksnummer	Tragmast	Planung / Rechtserwerb	Verfahren
001	T1 26,00	86	Tragmast	nachrichtlich	