


076  
WA120° 60,00

075  
WA160° 33,00

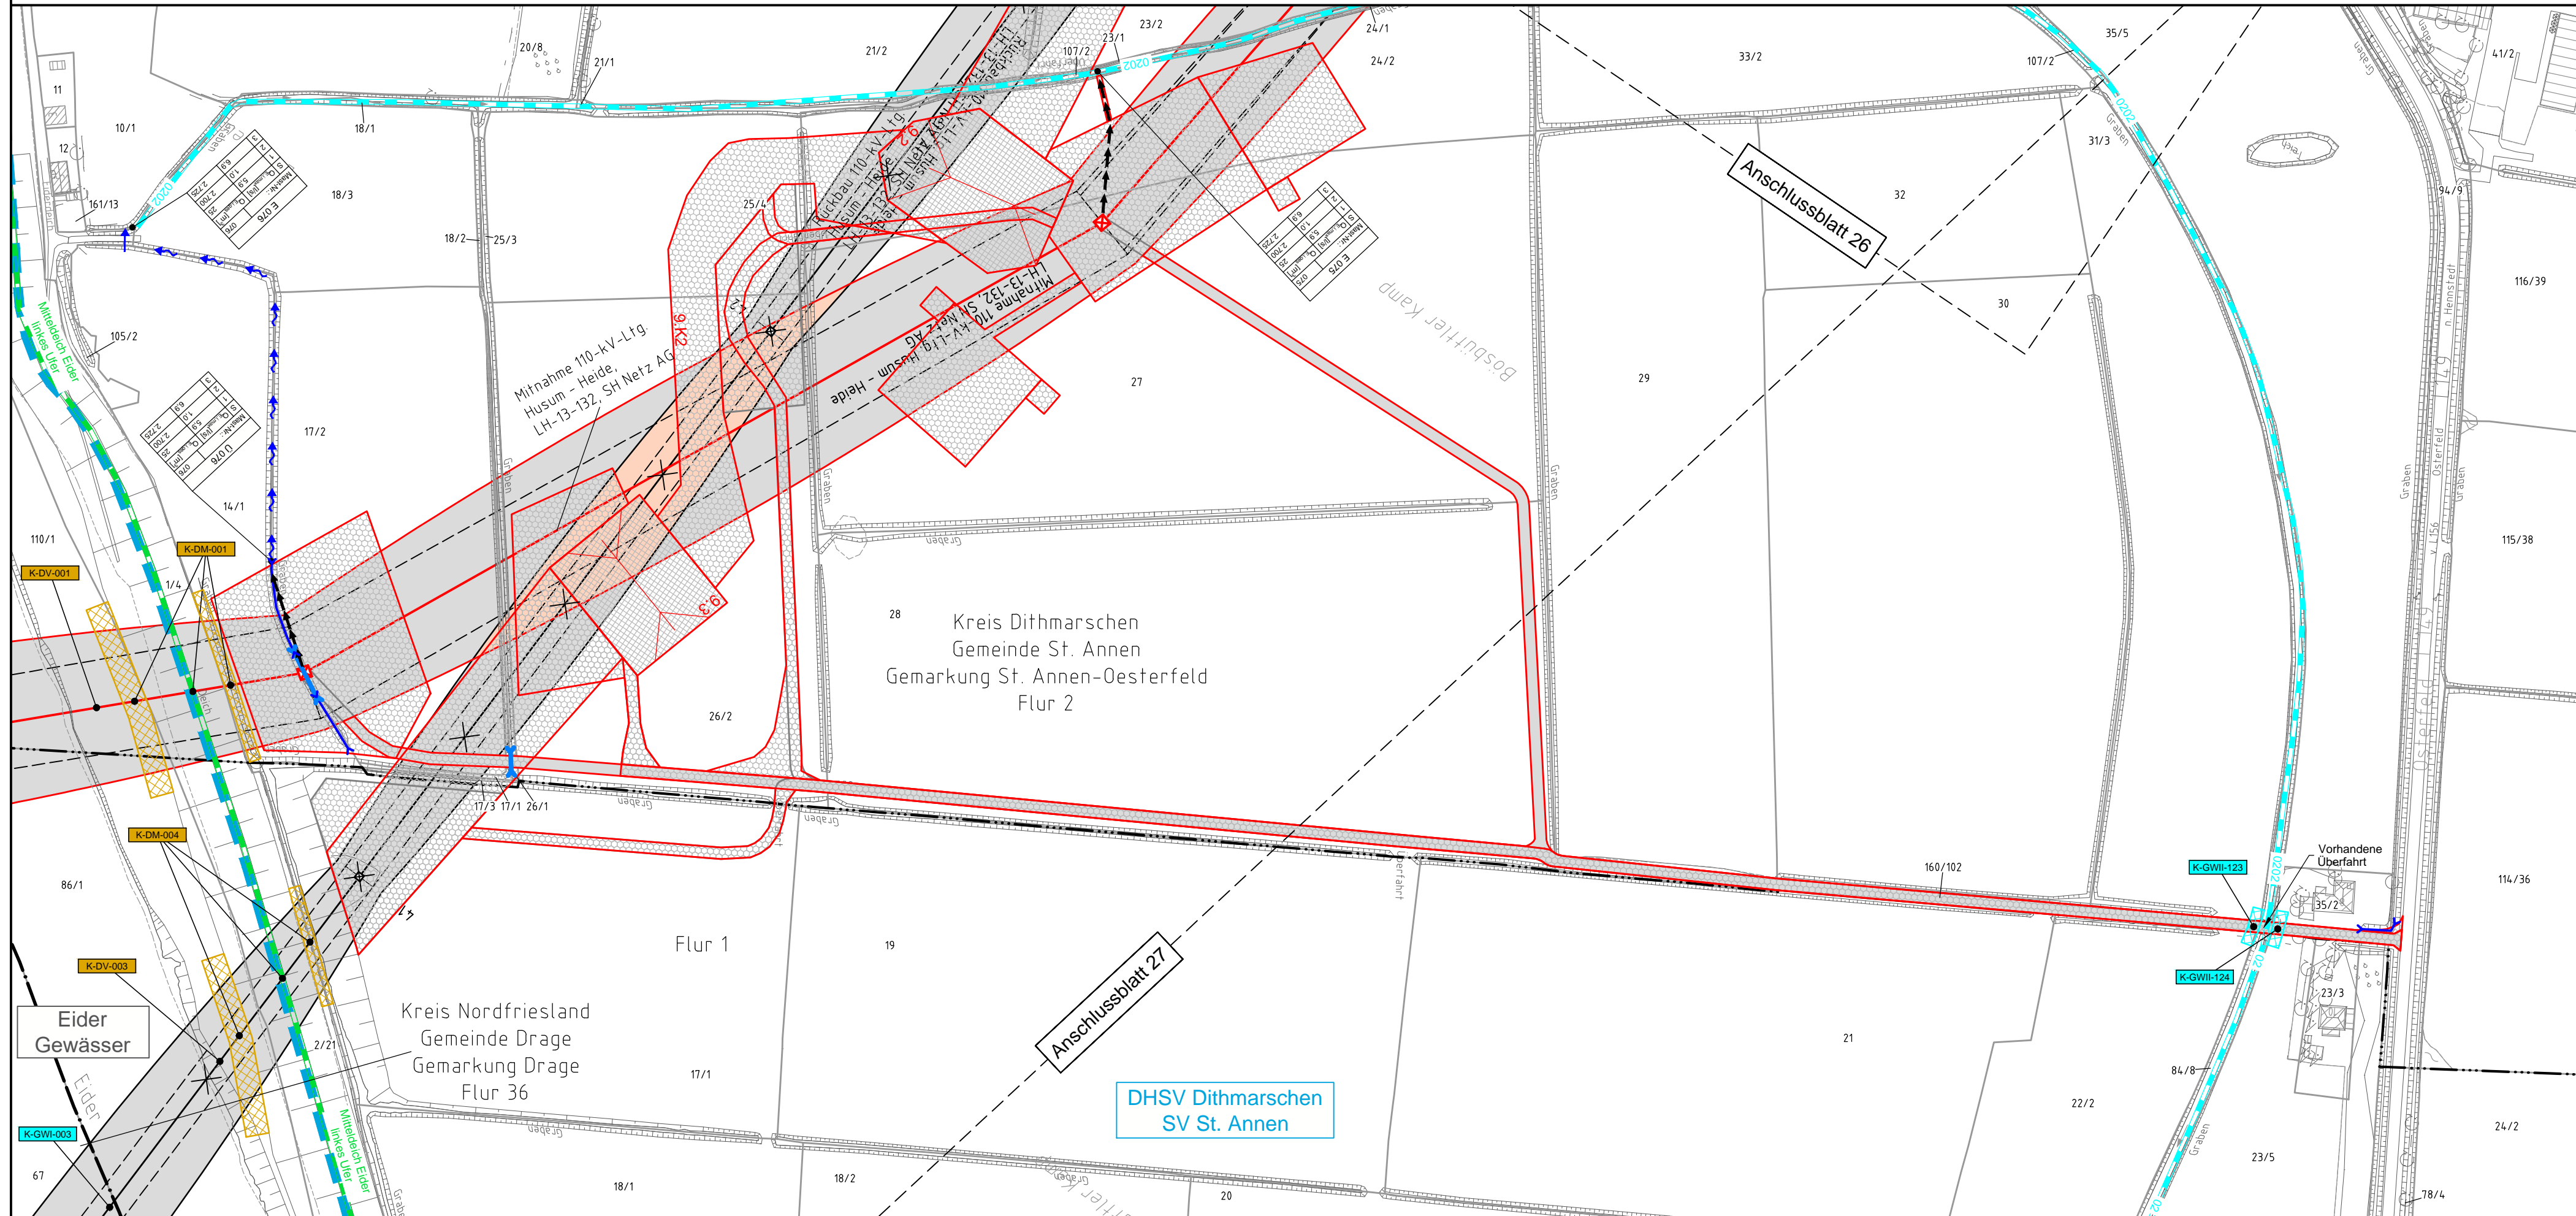

**Legende - Fortsetzung:**

- Entwässerung**
- Grenze Wasser- und Bodenverband:
  - Anlage Wasser- und Bodenverband, mit Bezeichnung, gemäß DAV, ohne Deiche:
  - Anlage Wasser- und Bodenverband, mit Bezeichnung, gemäß DAV, Deich:
  - Anlage Wasser- und Bodenverband, ohne Bezeichnung, mutmaßliche Trasse auf Basis örtlicher Erhebungen, abschnittsweise (nachrichtlich):
  - Wasserlauf, offen, benutzt, Ableitung:
  - Wasserlauf, offen, benutzt, Versickerung:
  - Wasserlauf, verrohrt, benutzt, Ableitung:
  - Trasse von fliegenden Schlauchleitungen als Ableitung von Wasserhaltungsanlagen:
  - Durchlass oder Verrohrung, temporär oder dauerhaft:
  - Rohrleitung, geplant, mit Fließpfeil und Kontrollschacht (vorhanden / geplant):
  - Gewässerrandstreifen gemäß WHG und LWG (Breite 5 m) bzw. Schutzstreifen gemäß Satzung Wasser- und Bodenverband (Breite gemäß Satzung WBV):
  - Laufende Nummer für Anlagen in, an, über und unter oberirdischen Gewässern gemäß WHG und LWG bzw. in und über Überschwemmungsgebieten gemäß WHG und LWG mit Referenzpunkt:
  - Deichschutzstreifen gemäß LWG:
  - Laufende Nummer für Anlagen auf und über Deichen gemäß LWG bzw. in und über dem Deichvorland gemäß LWG mit Referenzpunkt:
  - Benutzungsumfang Entwässerungsanlagen, Entwässerungseinrichtungen und oberirdische Gewässer gemäß WHG:

Bezeichnung Übergabe-/Einleitungsstelle Abflusszenarien


Mast-Nr.	Q <sub>1</sub> [m³/s]	Q <sub>2</sub> [m³/s]	Q <sub>3</sub> [m³/s]
E 001	2,8	2,8	2,8
K-GWII-001	1,0	1,0	2,700
K-DM-001	6,8	6,8	2,725

Bei Übergabestelle: Abschlagsmenge, maximal  
Bei Einleitungsstelle: Einleitungsstärke, maximal

Die geografische Lage von Grundwasserentnahmestellen ist gleichzusetzen mit den Standorten von geplanten Wasserhaltungsanlagen, die wiederum gleichzusetzen sind mit den Standorten von geplanten Masten.

Übersicht Blattsschnitte siehe Anlage 2 der PFU.

Revisionsstand			
Nr.	Art der Änderung	Datum	Name
Plangrundlage			
PL1	Siehe Anlage 4.1 (soweit für dargestellte Planinhalte relevant)	08.07.15	MA
PL2	Siehe Anlage 4.1 (soweit für dargestellte Planinhalte relevant)	18.12.15	WN
PL3	Siehe Anlage 4.1 (soweit für dargestellte Planinhalte relevant)	28.04.16	WN
PL4	Siehe Anlage 4.1 (soweit für dargestellte Planinhalte relevant)	22.08.16	WN
PL5	Siehe Anlage 4.1 (soweit für dargestellte Planinhalte relevant)	07.10.16	WN
PL6	Siehe Anlage 4.1 (soweit für dargestellte Planinhalte relevant)	01.06.18	SvW
PL7	Siehe Anlage 4.1 (soweit für dargestellte Planinhalte relevant)	17.12.18	WN
Wasserwirtschaftliche Planung			
WP1	Plankopf, Legenden u. Symbole / Vorfluttrasse Wasserhaltungsanlage Mast Nr. 075, 076 / Ergänzung Durchlässe, Verrohrungen / Ergänzung K-GWII-003 / Änderung K-GWII-123, 124, Entfall K-GWII-122, 125 / Änderung K-DM-001, Ergänzung K-DM-004 / Änderung K-DV-001 / Ergänzung K-DV-003	08.07.15	MA
WP2	Vorfluttrasse Wasserhaltungsanlage Mast Nr. 076 / Änderung, Ergänzung Durchlässe, Verrohrungen	18.12.15	WN
WP3	Änderung K-DM-001 / Entfall K-GWII-255, 256	01.06.18	SvW

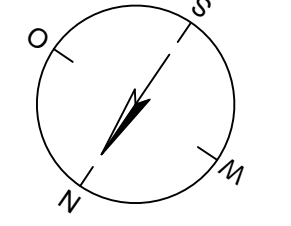

380-kV-Ltg. Heide West - Husum Nord  
LH-13-320  
Lageplan  
Wasserwirtschaftliche Maßnahmen  
Mast Nr. 075 - Mast Nr. 076

**Deckblatt**

**Legende:**

**Grenzen:**

- Kreis:
- Stadt/Gem.:
- Gemarkung:
- Flur:
- Flurstück:
- Verfahren:

**Rechtserwerb:**

- dauerhafte Flächeninanspruchnahme durch 380-kV-Ltg. "dingliche Sicherung"
- bauteilweise Flächeninanspruchnahme durch Neubau 380-kV-Ltg.
- bestehende "dingliche Sicherung" durch 110-kV-Ltg. (entfällt)
- bauteilweise Flächeninanspruchnahme durch Rückbau 110-kV-Ltg.
- Flächeninanspruchnahme durch Neubau
- bauteilweise Flächeninanspruchnahme durch Provisoriumsportal 110-kV-Ltg.
- bauteilweise Flächeninanspruchnahme durch Wasserhaltung

**Planfeststellungsunterlage**

Aufgestellt: 30.09.2014  
Bayreuth, TenneT TSO GmbH  
i.V. i.A. Dr.

Lindemann + Ulrich Ingenieure GmbH & Co. KG		Maßstab	Einheit
Elsterlin-Droese-Strasse 22 25554 Wilsede Tel. 04823 / 822 49-0 Fax: 04823 / 822 49-11		1:2000	Meter

Nr.	s. Revisionsstand	Datum	Name
1.	s. Revisionsstand	08.07.15	MA
2.	s. Revisionsstand	18.12.15	MA
3.	s. Revisionsstand	22.08.16	WN
4.	s. Revisionsstand	07.10.16	WN
5.	s. Revisionsstand	19.04.17	WN
6.	s. Revisionsstand	12.05.17	WN
7.	s. Revisionsstand	06.03.18	WN
8.	s. Revisionsstand	14.05.18	SvW
9.	s. Revisionsstand	30.07.18	WN
10.	s. Revisionsstand	27.08.18	WN
11.	s. Revisionsstand	25.01.19	WN

Zust. Änderung Datum Name Urspr.: