


Nr. _____ Datum Name _____

Art der Änderung _____

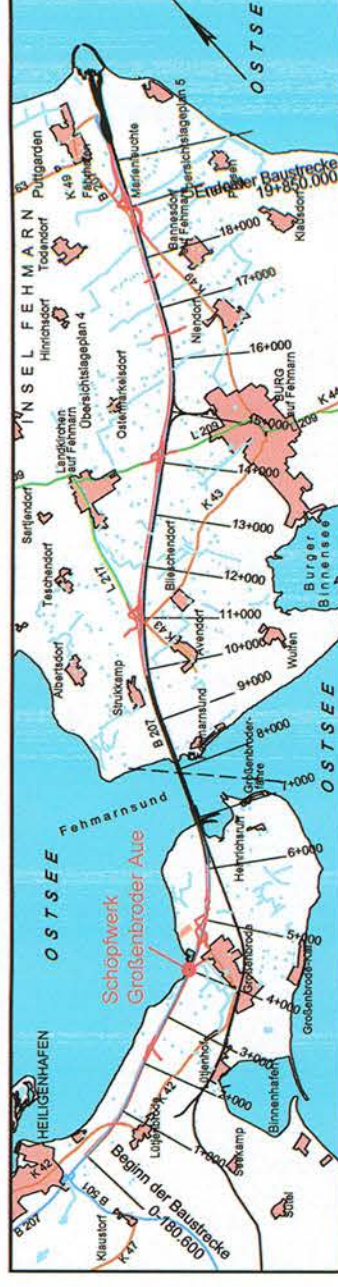

Lindemann Ingenieurgesellschaft mbH
Eisenlin-Jobs-Str. 22
20549 Wisser
Tel. 04823 922 49-0
Fax. 04823 922 49-11

DatumZeichen
Bearb.: 01/13 H.L.
Gez.: 01/13 W.N.
Gepr.: 01/13 H.L.

Landesbetrieb Straßenbau und Verkehr
Schleswig - Holstein

Unterlage Nr. _____
Blatt Nr. _____
Reg. Nr. _____

Str. B 207 von Abschnitt 530 Betriebsstation 4,75 bis 5,01
Nächster Ort: Fehmarn von Abschnitt 530 Betriebsstation 5,070 bis 5,769
Abschnitt 610 Betriebsstation 5,769

bearbeitet
gezeichnet
geprüft

Datum Zeichen _____

Vierstreifiger Ausbau der B 207
zwischen Heiligenhafen und Puttgarden
Neubau Schöpfwerk
Großenbroder Aue

Längsschnitt

Maßstab 1 : 100


Aufgestellt:
Landesbetrieb Straßenbau und Verkehr
Schleswig-Holstein
Niederlassung Lübeck
gez. Lüh
Lübeck, den 28.02.2013

Nachrichtlich

Planfeststellungsunterlage
vom 28.02.2013

Anlage: 13.4
Blatt: 4

Deckblatt

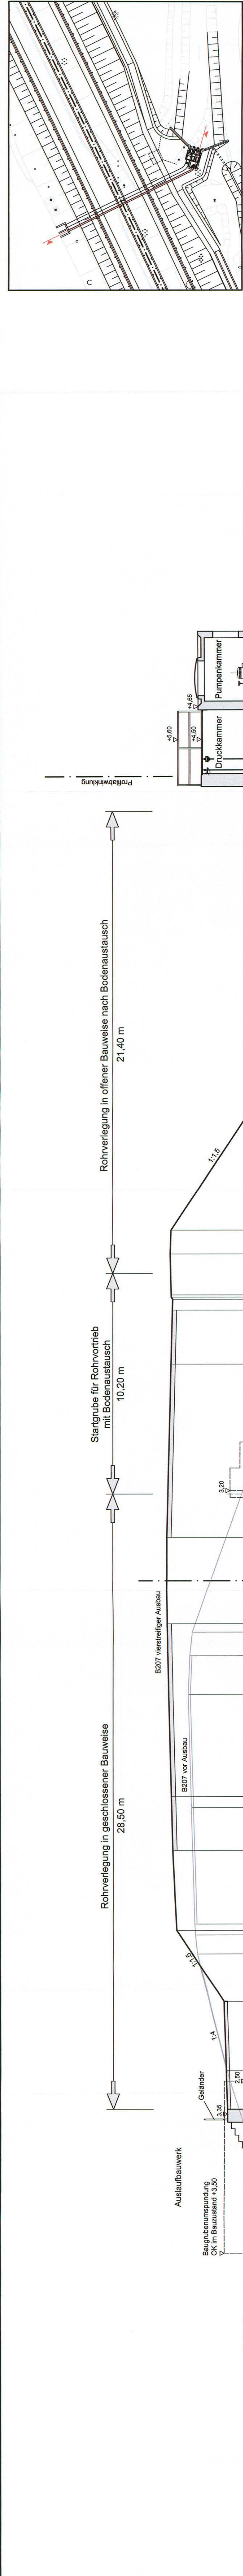

NHN -7,00	
Bestand	Längen Höhen
-32,91	-0,76
-30,25	1,82
-28,11	1,99
-24,50	3,35
-23,35	2,50
-22,69	3,37
-19,50	3,50
-17,29	4,73
-16,20	5,70
-15,90	4,85
-12,50	5,886
-10,00	5,948
-5,27	5,15
-3,49	5,08
-2,39	4,97
-2,00	6,148
10,00	5,948
9,69	0,59
12,50	5,886
13,20	5,938
15,10	5,984
16,20	5,940
22,77	1,56
25,33	1,56
28,33	1,44
35,57	-1,00
36,72	4,50
37,20	-0,50
40,27	4,50
40,65	4,65
43,90	1,00
45,50	1,00
48,12	-3,50
48,53	-3,60
52,99	-0,50
62,82	-1,15



Übersicht
Maßstab 1:1000

Großenbroder Aue