



092  
WA140° 33.0  
DA  
Verdrillung 110-kV

[348.55]  
- 350.55 -  
[352.55]


093  
WA120° 36.0  
DA

ES/LWL mit Vogelschutzmarken

4.3

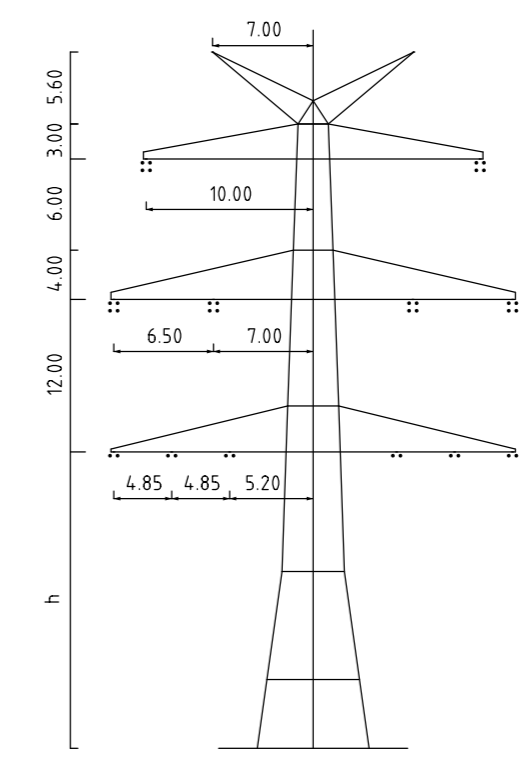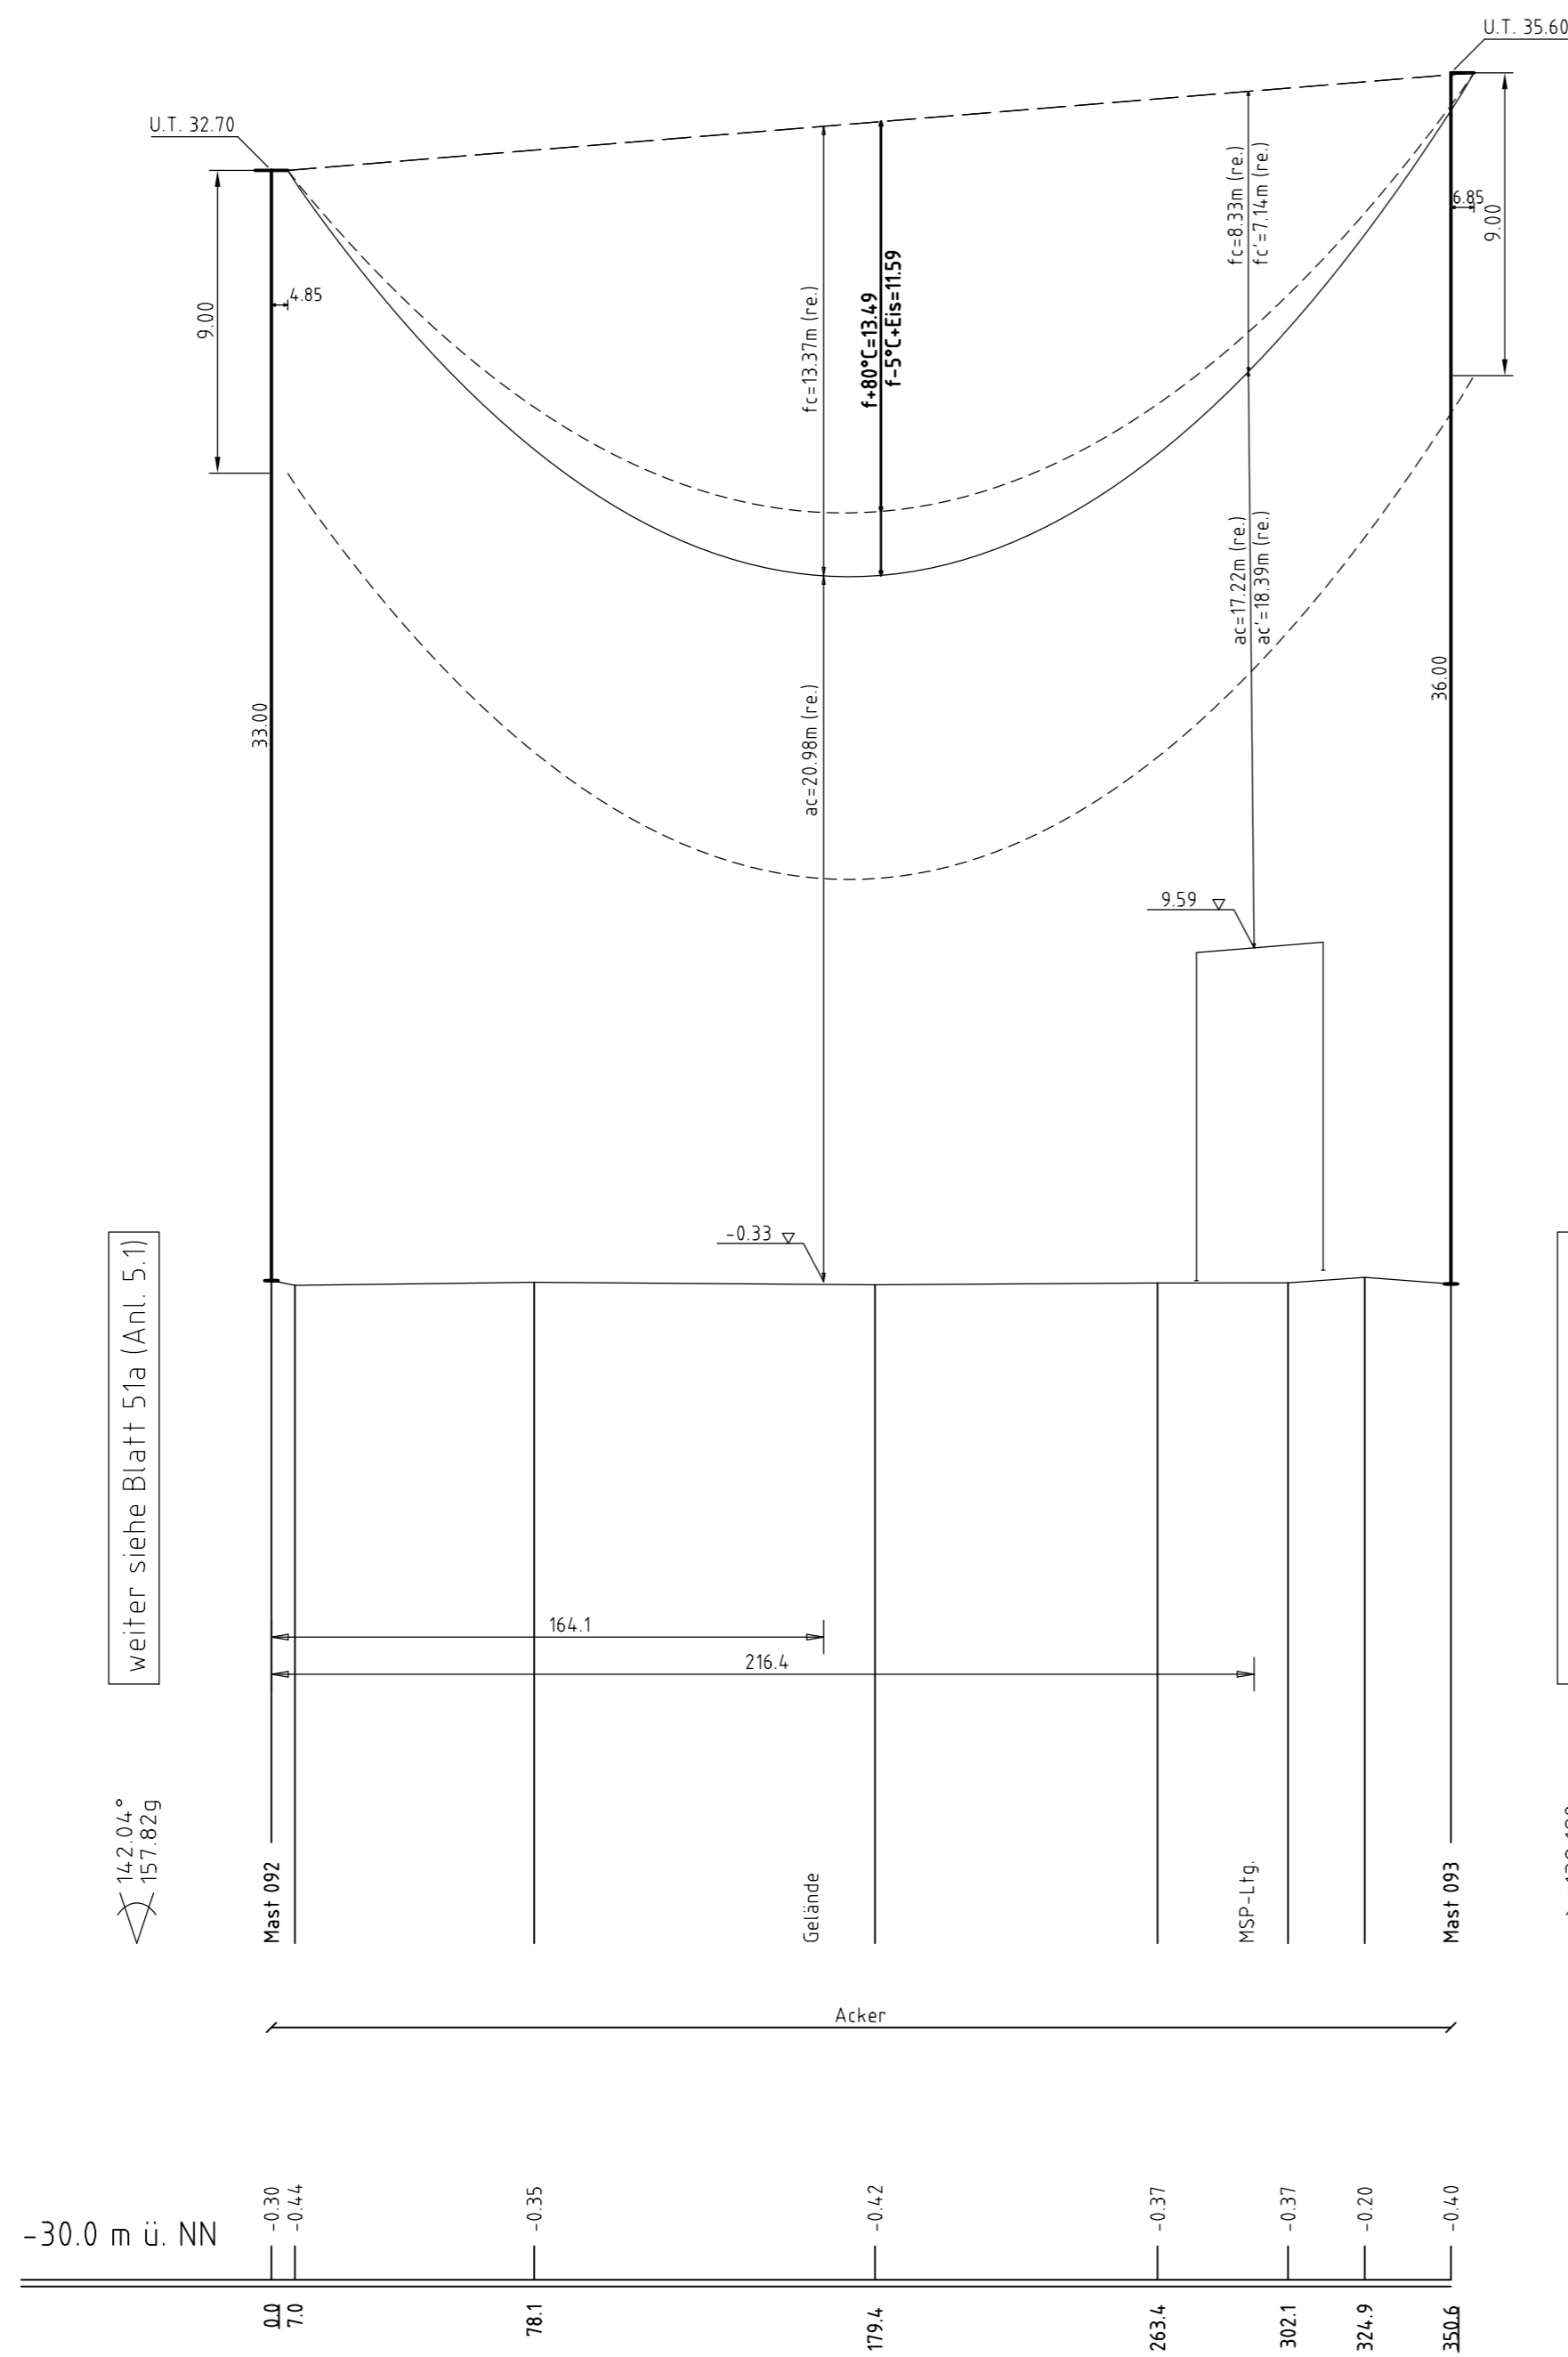

Mast Nr. 092

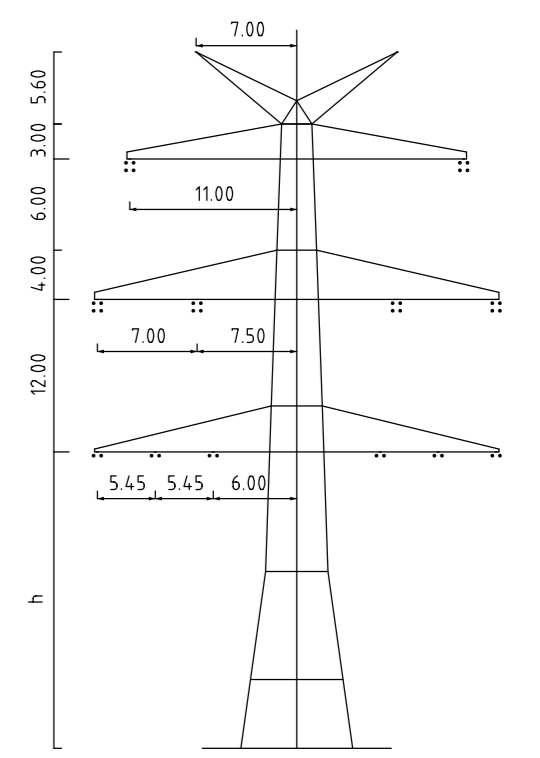

Mast Nr. 093

Vegetation dichter als 350m am Leiterseil

Vegetation zwischen 350m und 500m zum Leiterseil

Vegetation innerhalb des Schutzbereiches



Anlage 5.1  
Blatt 51b/70

380-kV-Ltg. Husum Nord- Niebüll Ost  
LH-13-321

Längenprofil

Deckblatt

Mast Nr. 092 - Mast Nr. 093

der Längen 1: 2000  
der Höhen 1: 200

DIN VDE-Bestimmung	: DIN VDE 0210/ DIN EN 50341-3-4, 01/2011 (Eiszone 2, Windzone 4)
Masttyp	: DA-4-DE-2013.1
Beseilung	: 2x3x4 565-AL1/35-ST1A; MZS=46,0N/mm <sup>2</sup> (380-kV)
Leiterseil	: 2x3x2 565-AL1/35-ST1A; MZS=46,0N/mm <sup>2</sup> (110-kV)
Erdschleife	: 2x1 ASLH-D(S)bb 2x24SMF (181-AL3/25-A205A-18.2); dhgl. bei 10°C
Luftkabel/ sonstige Belegung	: -
Kettenlänge	: DA=6,50m (3178N) (380-kV) DA=3,70m (1177N) (110-kV)
Seitliche Überhöhung	: 17,00 m rechts ----- oder links ----- aufgenommen

Planfeststellungsunterlage

Aufgestellt	15.01.2016																				
Bayreuth																					
Tennet TSO GmbH																					
i.V.	i.A.																				
1. Herstellung M092	08.02.2018	HK	Maßstab 1:2000/200 Einheit Meter																		
2. Anpassung Masttyp (M2-N01)	08.02.2018	HK																			
3. Maßübertragung Vertikaler Belegung	08.02.2018	HK																			
4. Kleiner Kreisungsobjekt	08.02.2018	HK																			
5. Änderung Bestellung	08.02.2018	HK																			
<table border="1"> <tr> <th>Bearb.</th> <th>Datum</th> <th>Name</th> </tr> <tr> <td></td> <td></td> <td></td> </tr> <tr> <td>Bearb.</td> <td>15.01.2016</td> <td>Eickhoff</td> </tr> <tr> <td>Gepr.</td> <td>15.01.2016</td> <td>Klaß</td> </tr> <tr> <td>Norm</td> <td>DIN EN 50341-3-4, 01/2011</td> <td></td> </tr> <tr> <td colspan="3">Fachbereich TL</td> </tr> </table>				Bearb.	Datum	Name				Bearb.	15.01.2016	Eickhoff	Gepr.	15.01.2016	Klaß	Norm	DIN EN 50341-3-4, 01/2011		Fachbereich TL		
Bearb.	Datum	Name																			
Bearb.	15.01.2016	Eickhoff																			
Gepr.	15.01.2016	Klaß																			
Norm	DIN EN 50341-3-4, 01/2011																				
Fachbereich TL																					
Zust.	Änderung	Datum	Name	Urspr.	Kartengrundlage © GeoBasis-DE/LVermGeo SH   www.LVermGeoSH.schleswig-holstein.de																

