Legende:

Lageplan/Planung:

- Grenze Planfeststellungsverfahren
- ETL 180
- Schutzstreifen
- Arbeitsstreifen
- Zuwegung / Zufahrt
- Arbeitsbereich Einleit- und Entnahmeleitung
- Arbeitsbereich Wasserhaltung
- Anodenfeld
- Anodenkabel / Messkabel
- Schutzstreifen Anodenkabel / Messkabel / Tiefenerder
- Arbeitsbereich Schutzstreifen Anodenkabel / Messkabel / Tiefenerder
- Dükerbahn
- Planschnitt
- Blattschnitt / Kilometerstrich
- 1+000 Kilometrierung
- TS 01-01 Leitungsknickpunkt

Lageplan/Kreuzungen:

- SP-1S Sonderpunkt Straße
- SP-1W Sonderpunkt Gewässer
- SP-1B Sonderpunkt Bahn
- 01-K00 Nummer Bauwerksverzeichnis Kreuzung (Blattnummer, Laufende Nummer je Blatt)
- 01-B00 Nummer Bauwerksverzeichnis Bauwerk

Lageplan/Sonstiges:

- E 01 / EN 01 Einleitstelle / Entnahmestelle (O=optional)
- Anodenbohrung / Messpfahl

Lageplan/Fremdleitung/Fremdplanung:

- Fremdleitung unterirdisch
- Fremdleitung oberirdisch
- Fremdplanung Dritter

Lageplan/Kataster:

- Flurstücksnummer
- Flurstücksgrenze
- Flurgrenze
- Gemarkungsgrenze
- Gemeindegrenze
- Landkreisgrenze
- Gebäude
- Gewässer

Lageplan/Topografie:

- Laubbaum
- Nadelbaum
- Buschgruppe
- Wiese
- Laubwald
- Mischwald
- Nadelwald
- Acker
- Weg/Straße
- Zaun
- Böschung
- Nutzungsgrenze
- Wasserschieber
- Gasschieber
- Kabelschrank
- Verkehrsschild
- Gully
- Lampe
- Betonmast
- Gittermast
- Holzmast
- Schilderpfahl
- Schacht rund
- Hydrant

HÖHENFESTPUNKTE

	HP-Nr.	Höhe in m NHN	Lagebeschreibung
(-)			
(-)			
(-)			
(-)			

Die Höhenfestpunkte sind in der Örtlichkeit blau gekennzeichnet.
Bezüglich der Lage der Höhenfestpunkte bedeutet : + = rechts der Trasse, - = links der Trasse in Richtung Stationierung

FREMDLEITUNGEN

Nr.	Leitungsart	Eigentümer
01	TK Kabel	Deutsche Telekom
02	Wasserleitung	Holsteiner Wasser GmbH
03	TK Kabel	Stadtwerke Steinburg
04	FM Kabel	SH-Netz AG

Vor Beginn von Arbeiten an der Energietransportleitung ist die genaue Lage von Fremdleitungen sorgfältig zu erkunden.

KREUZUNGEN

SP-NR.	Kreuzungsobjekt	zuständige Dienststelle
SP-37W	Namenloses Gewässer 27	SV Neuenbrook

ETRS89 - KOORDINATEN

TS-Nr.	UTM-East (inkl. Zone) m.cm	UTM-North m.cm
–		

LAGEPLAN, Maßstab 1 : 2000

100 80 60 40 20 0 50 100 150 200 m

Maßstäbe für Originalflurkarten : 1 : 1000

Weitere Vervielfältigung verboten : Vervielfältigungserlaubnis durch :
© GeoBasis-DE/LVermGeo SH (www.LVermGeoSH.schleswig-holstein.de)

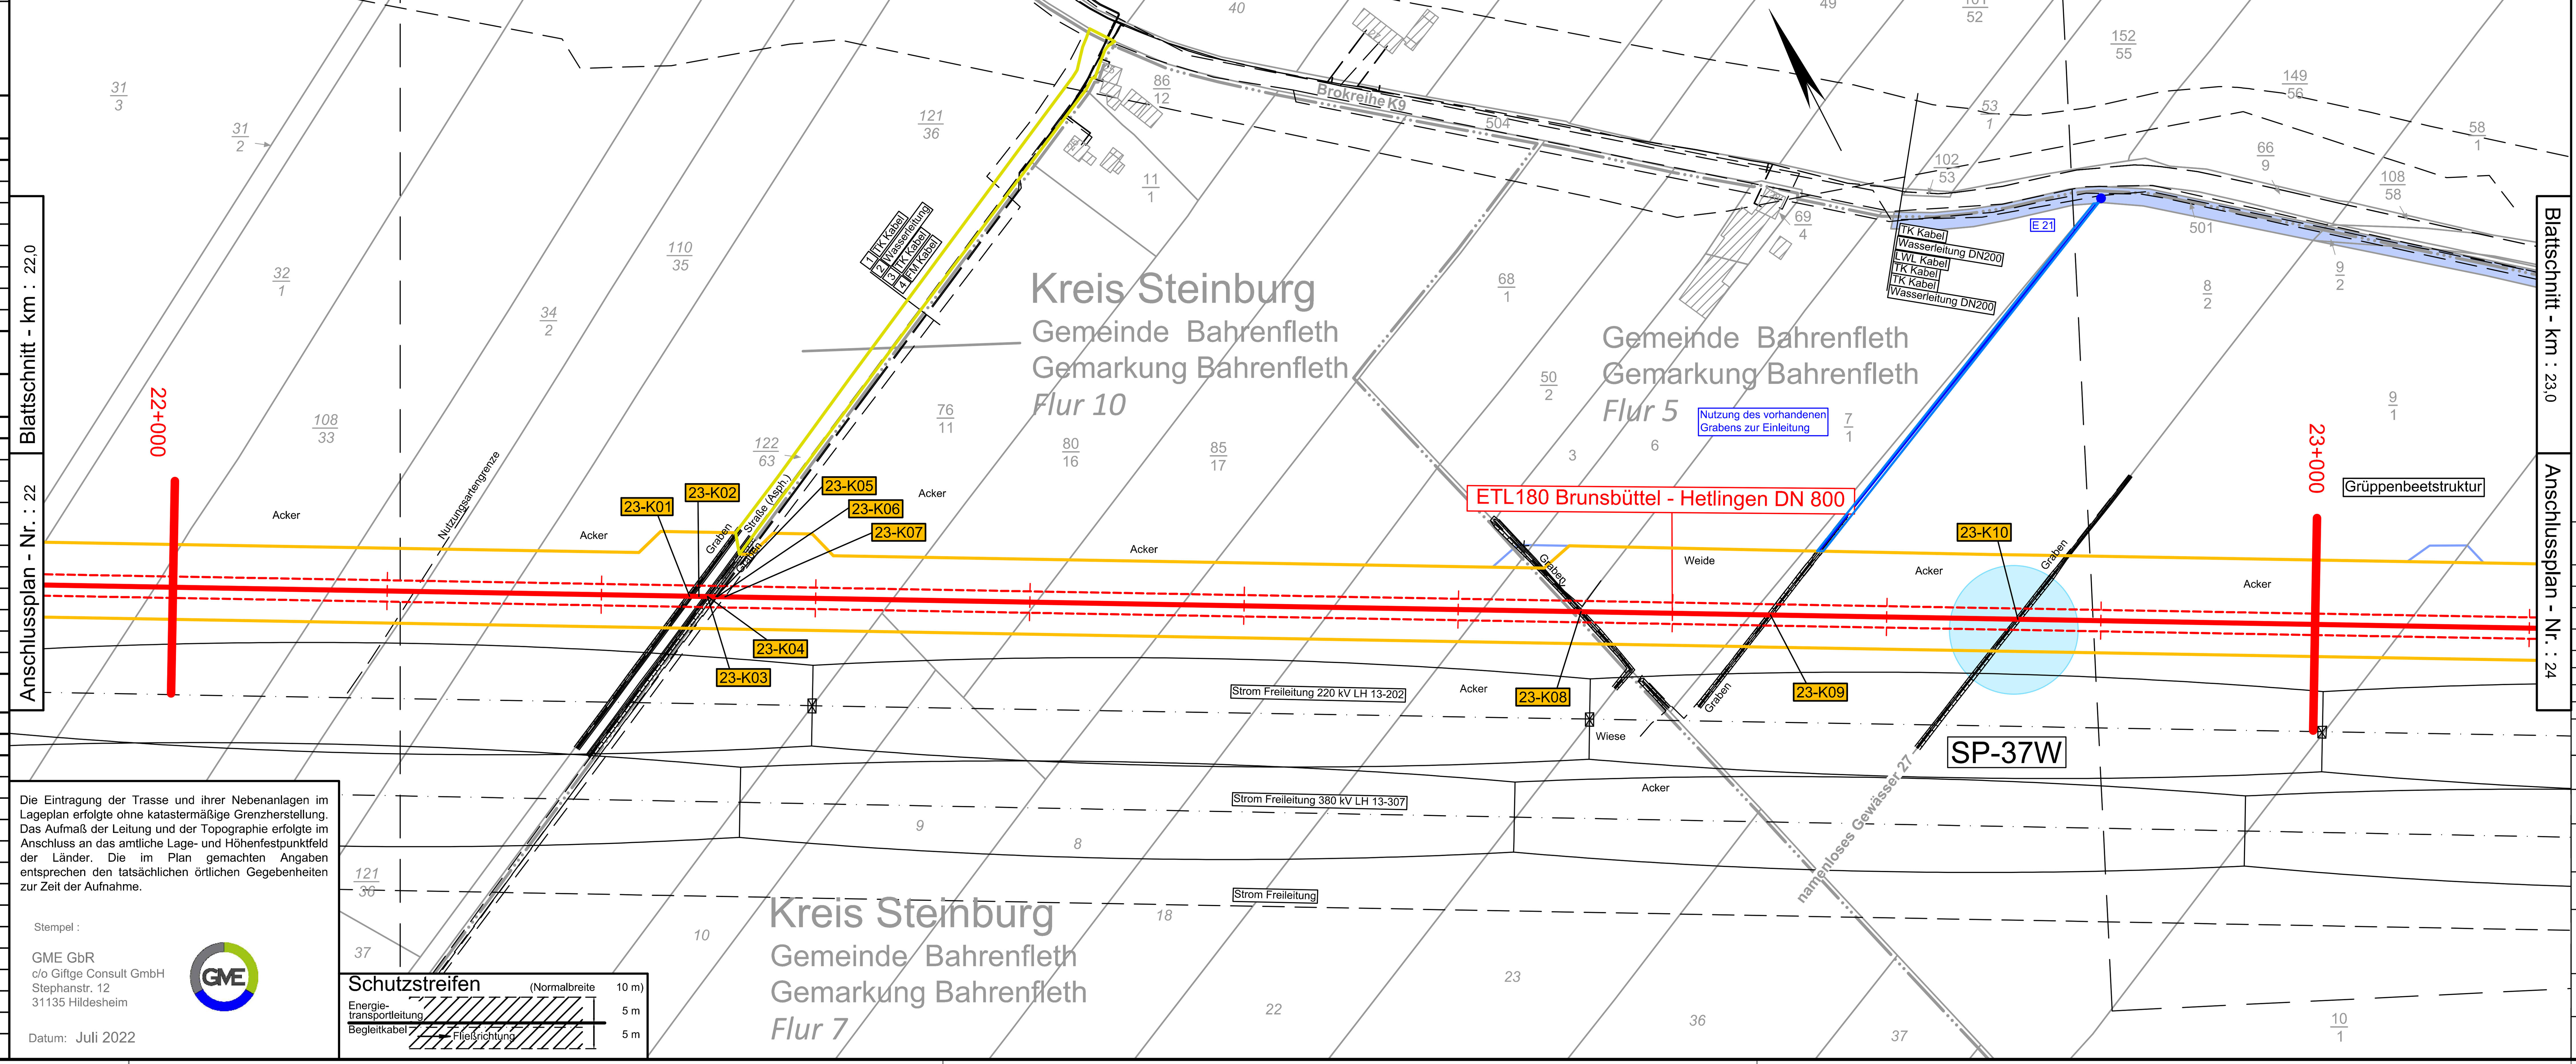

Die Eintragung der Trasse und ihrer Nebenanlagen im Lageplan erfolgte ohne katastermäßige Grenzherstellung. Das Aufmaß der Leitung und der Topographie erfolgte im Anschluss an das amtliche Lage- und Höhenfestpunktfeld der Länder. Die im Plan gemachten Angaben entsprechen den tatsächlichen örtlichen Gegebenheiten zur Zeit der Aufnahme.

Stempel :

GME GbR
c/o Giftge Consult GmbH
Stephanstr. 12
31135 Hildesheim

Datum: Juli 2022

Schutzstreifen (Normalbreite 10 m)
Energietransportleitung 5 m
Begleitkabel 5 m
Fließrichtung

Planfeststellungsunterlage — Anlage 2.4, Blatt 23

Ind.	Änderung	Datum	Gezeichnet	Geprüft
3	-	-	-	-
2	-	-	-	-
1	-	-	-	-

	Datum	Name
Bearb.	Juli 2022	SK
Gepr.	Juli 2022	OF
Norm		

Kontraktorfirma: GME GbR, c/o Giftge Consult GmbH, Stephanstr. 12, 31135 Hildesheim

Kontraktorbenennung:

Kontraktor-Dokumentennummer: ETL180_78919_LP_M2_Lageplan_PFV_SKR_REV0_220627

Gemarkung: Bahrenfleth | Flur: 10 , 7 , 5 | Kreis: Steinburg

Baujahr: ---
Ltg.- km: 22,0 - 23,0
Medium/Rohrkl.: Gas
DN/PN: 800
Leitungs-Nr.: 180

Datum: 04.07.2022
Original-Blattgröße: 1200x297
Engineering-Firma — Gez.: SK/GME, Gepr.: OF/GME
GUD — Gez.: -, Gepr.: AK/GUD

gasunie
Gasunie Deutschland Transport Services GmbH
Pasteurallee 1
30655 Hannover
Tel. (0511) 640607-0
Fax (0511) 640607-2266

Maßstab: 1 : 2.000
Blatt: 23

Benennung:
ETL 180 Brunsbüttel - Hetlingen
Lage- und Bauwerksplan

Dateiname: 180_2_05_02_04_LP_1_2_Blatt23_00

Zg.-Nr. 0 0 1 8 0 E T L 0 0 0 - - - L D 0 0 1 0