


Weinberg

Ellerbeker Weg K1

Tröndelweg

Wüstenfelde

Gerstenkamp

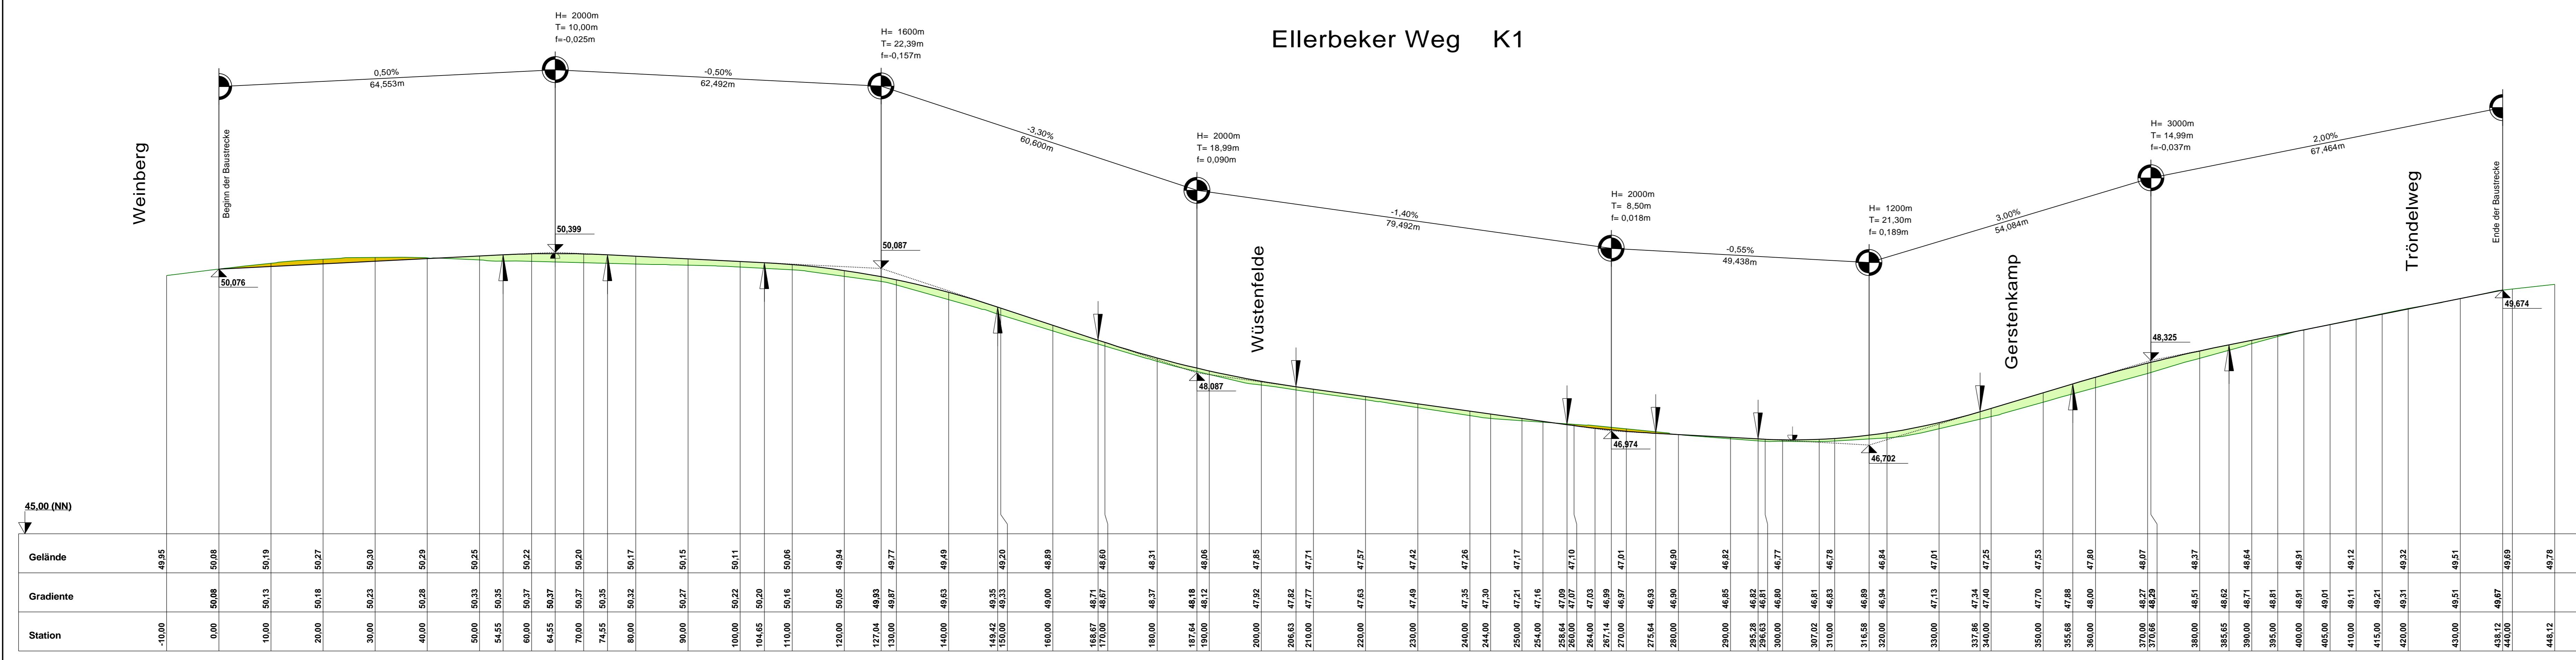

Nr.	Art der Änderungen	Datum	Zeichen
1			
Angefertigt: Kiel, den 14.12.2018		Bearbeitet: Sell	
Ingenieurbüro für Tiefbau und Vermessung GbR Rathausstr. 2 - 24103 Kiel Tel.: 0431/97429-0 Fax: 0431/97429-99 E-Mail: TSM-ingenieur@t-online.de		CAD-Bearbeiter: Münsterberg	
		Stand vom: 14.12.2018	
		Ausschnitt: Höhenplan	
Landes- hauptstadt Kiel Sailing City: Der Oberbürgermeister Tiefbauamt		Geprüft:	
		Kiel, den 14. Dez. 2018 Abteilung Verkehrswegebau gez. Dr. Kruschwitz (Dr.-Ing. Jens Kruschwitz)	

Feststellungsentwurf

Unterlage / Blatt-Nr.: 6 / 1

Höhenplan

Straße: K1 Station: km 2+509 bis km 2+948
 PROJIS-Nr.: Maßstab: 1:500 / 1:50

Verkehrsgerechter Ausbau des Ellerbeker Weges (K1) zwischen Weinberg und Tröndelweg

aufgestellt:

Der Oberbürgermeister
 Tiefbauamt
 Kiel, den 14. Dez. 2018
 gez. Bender
 Peter Bender

Kalender Stand: © Geobasis-DE/LeVermGeo SH Höhenbezugsystem: NN / HST 100
 Layoutsystem: 3 Ellerbeker Weg.dwg (K1 Feststellungsentwurf/Höhenplan) Ellerbeker Weg.dwg 14.12.2018