


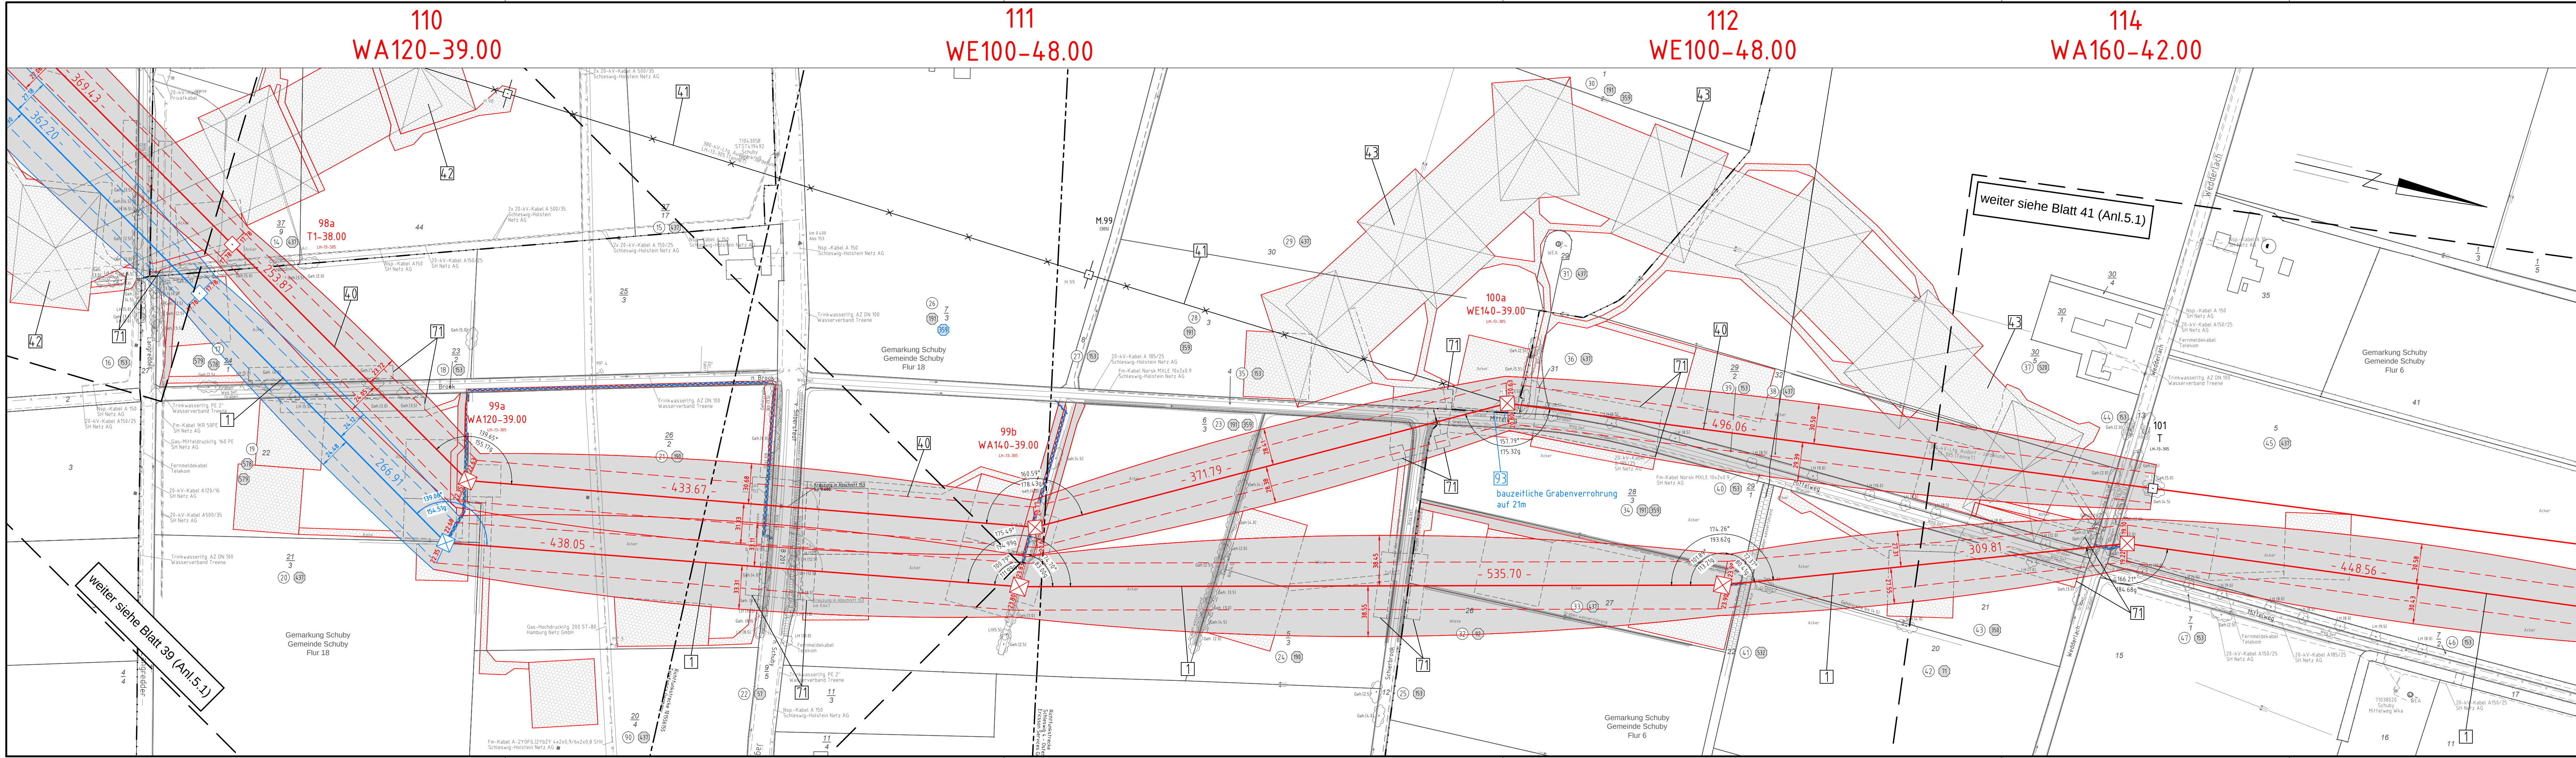

380-kV-Ltg. Audorf - Flensburg Nr. 324 Lage-/Bauwerksplan Grunderwerbsplan Mast Nr. 110 - Mast Nr. 114 Deckblatt

- 1 Errichtung der 380-kV-Leitung Audorf-Flensburg/Handwitt, LH-13-324
- 40 Neubau der 380-kV-Leitung Audorf-Jardelund, LH-13-305
- 41 Rückbau der 380-kV-Leitung Audorf-Jardelund, LH-13-305
- 42 Provisorische Verlegung der 380-kV-Leitung Audorf-Jardelund, LH-13-305
- 43 Provisorische Verlegung der 380-kV-Leitung Audorf-Jardelund, LH-13-305

Legende:

1 Masttyp

2 Feldlänge

3 Schutzbereich

4 Schutzbereichsbegrenzung

5 äußeres Seil

6 Bemäntung des Schutzbereiches

7 Eigentümerschlüssel

8 Grundstücksordnung

9 Flurstücksnummer

10 Abspannmast

11 Tragmast

12 Rückbau 220-kV-Leitung

13 Bauwerksnummer, siehe Anl. 8.1

Grenzen:

Kreis

Stadt/Gem

Grundstücksgrenze

Flur

Flurstück

FFH-Gebiet

Grenze des Planfeststellungsverfahrens

Rechtserwerb:

dauerhafte Flächeninanspruchnahme

bauzeitliche Flächeninanspruchnahme

dauerhafte Flächeninanspruchnahme/ Kompensationsmaßnahmen

Schlauchleitung/Wasserhaltung

Planfeststellungsunterlage

Aufgestellt		07.07.2017			
Bayreuth,					
Tennet TSO GmbH					
i.V. <i>[Signature]</i>		i.A. Dr. <i>[Signature]</i>			
eqos Energie		Deutschland GmbH Wolfenstraße 29 D-88400 Biberach Leitungsbau			
Maßstab 1 : 2000		Einheit Meter			
01	1. Planänderung	23.11.2015	poka	Datum	Name
02	2. Planänderung	21.11.2016	poka	Bearb.	03.07.2017
03	EGT-Wechsel	03.07.2017	poka	Gepr.	05.07.2017
	Umpl. M.108 u. M.110	03.07.2017	poka	Norm	DIN EN 50341-3-4: 01/2011
	BW93 M.100a ergä.	03.07.2017	poka	Fachbereich	TL
 Tennet Taking power further					
Zust.	Änderung	Datum	Name	Urspr.:	