



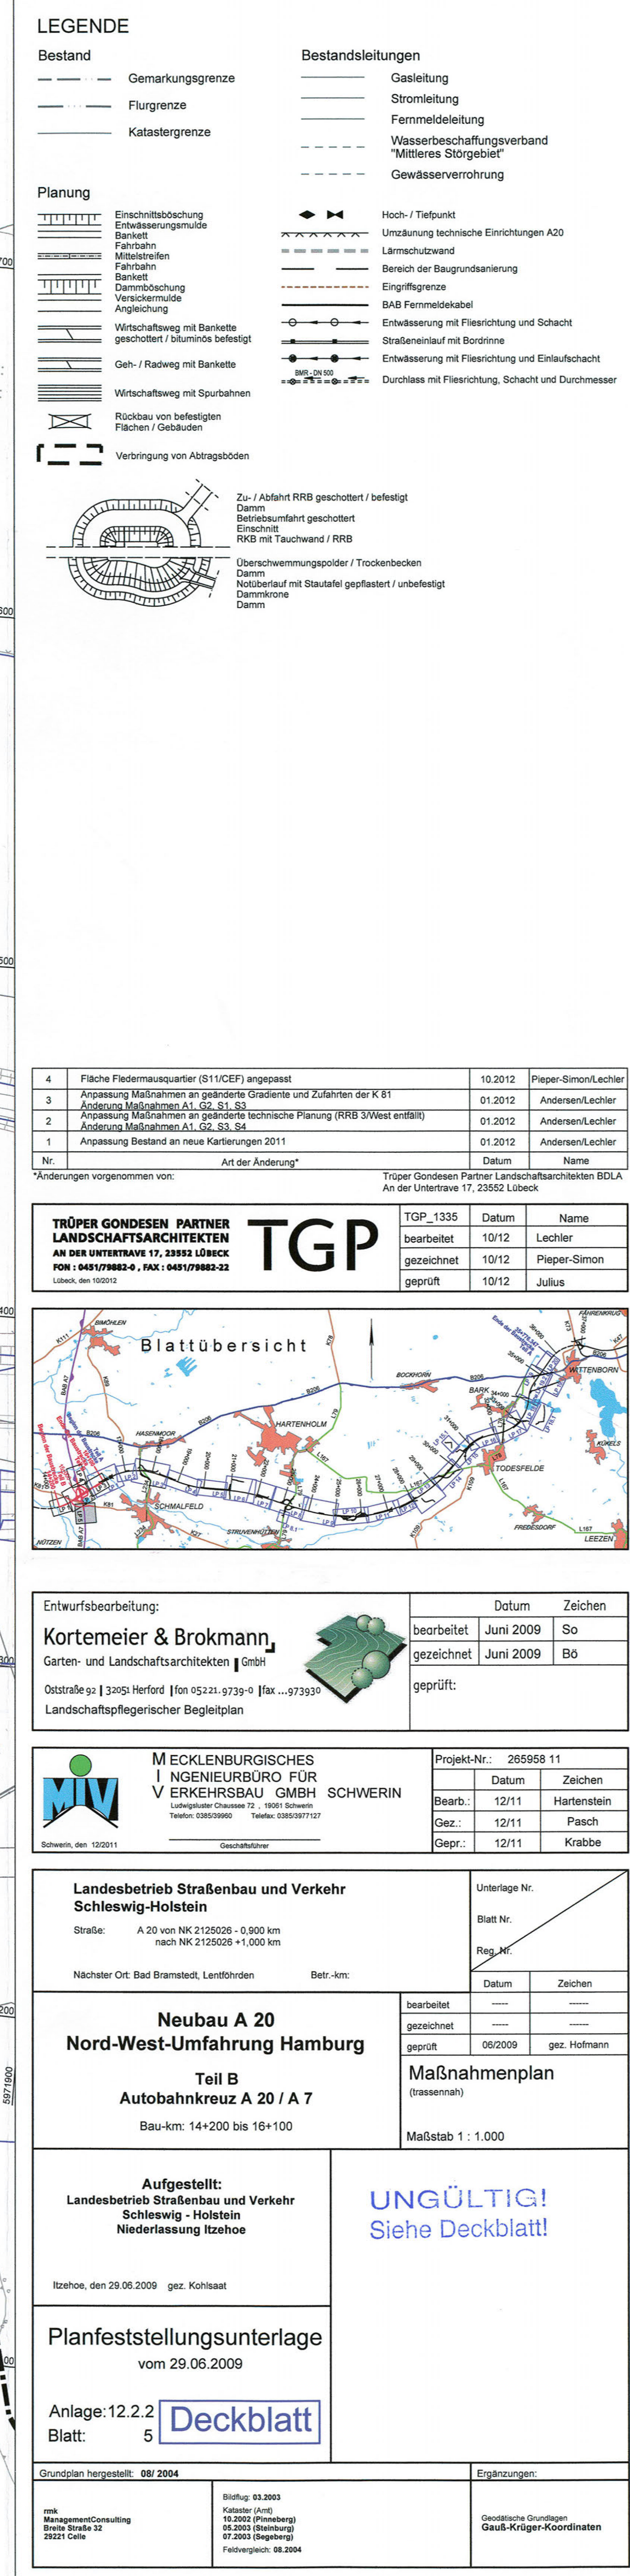

4	Fläche Fledermausquartier (S11/CEE) angepasst	10.2012	Pieper-Simon/Lechler
3	Anpassung Maßnahmen an geänderte Gradiente und Zufahrten der K 81 Änderung Maßnahmen A1, G2, S1, S2	01.2012	Andersen/Lechler
2	Anpassung Maßnahmen an geänderte technische Planung (RRB 3/West entfällt) Änderung Maßnahmen A1, G2, S3, S4	01.2012	Andersen/Lechler
1	Anpassung Bestand an neue Kartierungen 2011	01.2012	Andersen/Lechler
Nr.	Art der Änderung*	Datum	Name

TRÜPER GONDESEN PARTNER LANDSCHAFTSARCHITEKTEN AN DER UNTERTRAVE 17, 23552 LÜBECK FON: 0451/79682-0, FAX: 0451/79682-22 Lübeck, den 10.02.12	TGP	TGP_1335	Datum	Name
bearbeitet		10/12	Lechler	
gezeichnet		10/12	Pieper-Simon	
geprüft		10/12	Julius	

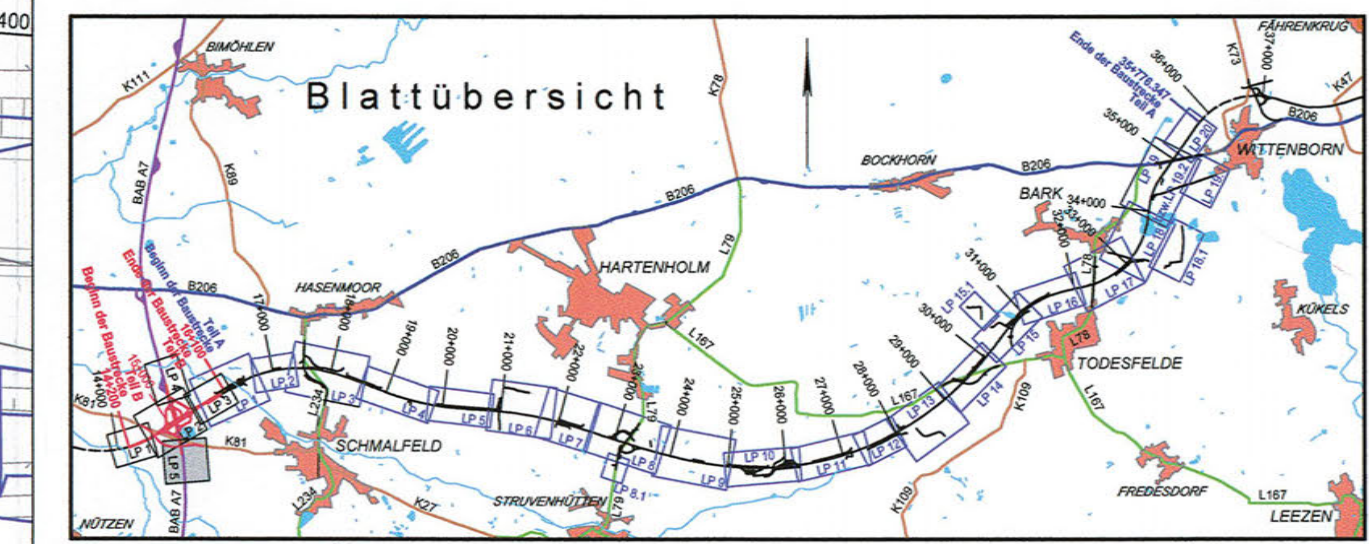

Entwurfsbearbeitung:

Kortemeier & Brokmann
 Garten- und Landschaftsarchitekten GmbH



Drstraße 92 | 32051 Herford | fon 05221.9739-0 | fax ...973930

Landschaftspflegerischer Begleitplan

	Datum	Zeichen
bearbeitet	Juni 2009	So
gezeichnet	Juni 2009	Bö

geprüft:

 MECKLENBURGISCHES INGENIEURBÜRO FÜR VERKEHRSBAU GMBH SCHWERIN Ludwigsluster Chaussee 72, 19061 Schwerin Telefon: 038529960 Telefax: 0385987137 Schwerin, den 12.01.11 Geschäftsführer	Projekt-Nr.: 265958 11	
	Datum	Zeichen
	Bearb.: 12/11	Hartenstein
	Gez.: 12/11	Pasch
	Gepr.: 12/11	Krabbe

Landesbetrieb Straßenbau und Verkehr Schleswig-Holstein Straße: A 20 von NK 2125026 - 0,900 km nach NK 2125026 +1,000 km		Unterlage Nr. _____ Blatt Nr. _____ Reg. Nr. _____	
Nächster Ort: Bad Bramstedt, Lentföhrden		Betr.-km: _____	
		Datum: _____	Zeichner: _____

700 597/1000	Neubau A 20 Nord-West-Umfahrung Hamburg		bearbeitet	
	Teil B Autobahnkreuz A 20 / A 7		gezeichnet	
	Bau-km: 14+200 bis 16+100		geprüft 06/2009	gez. Hofmann
			Maßnahmenplan (trassennah)	
		Maßstab 1 : 1.000		

Aufgestellt: Landesbetrieb Straßenbau und Verkehr Schleswig - Holstein Niederlassung Itzehoe	UNGÜLTIG! Siehe Deckblatt!
--	--

Planfeststellungsunterlage
vom 29.06.2009

Anlage: 12.2.2 Deckblatt
Blatt: 5

Gruppenplan hergestellt: 08/ 2004		Ergänzungen:
rmk ManagementConsulting Breite Straße 32 29221 Celle	Blattzug: 03.2003 Kataster (Amt) 10.2002 (Pinneberg) 05.2003 (Steinburg) 07.2003 (Segeberg) Feldvergleich: 08.2004	Geodätische Grundlagen Gauß-Krüger-Koordinaten