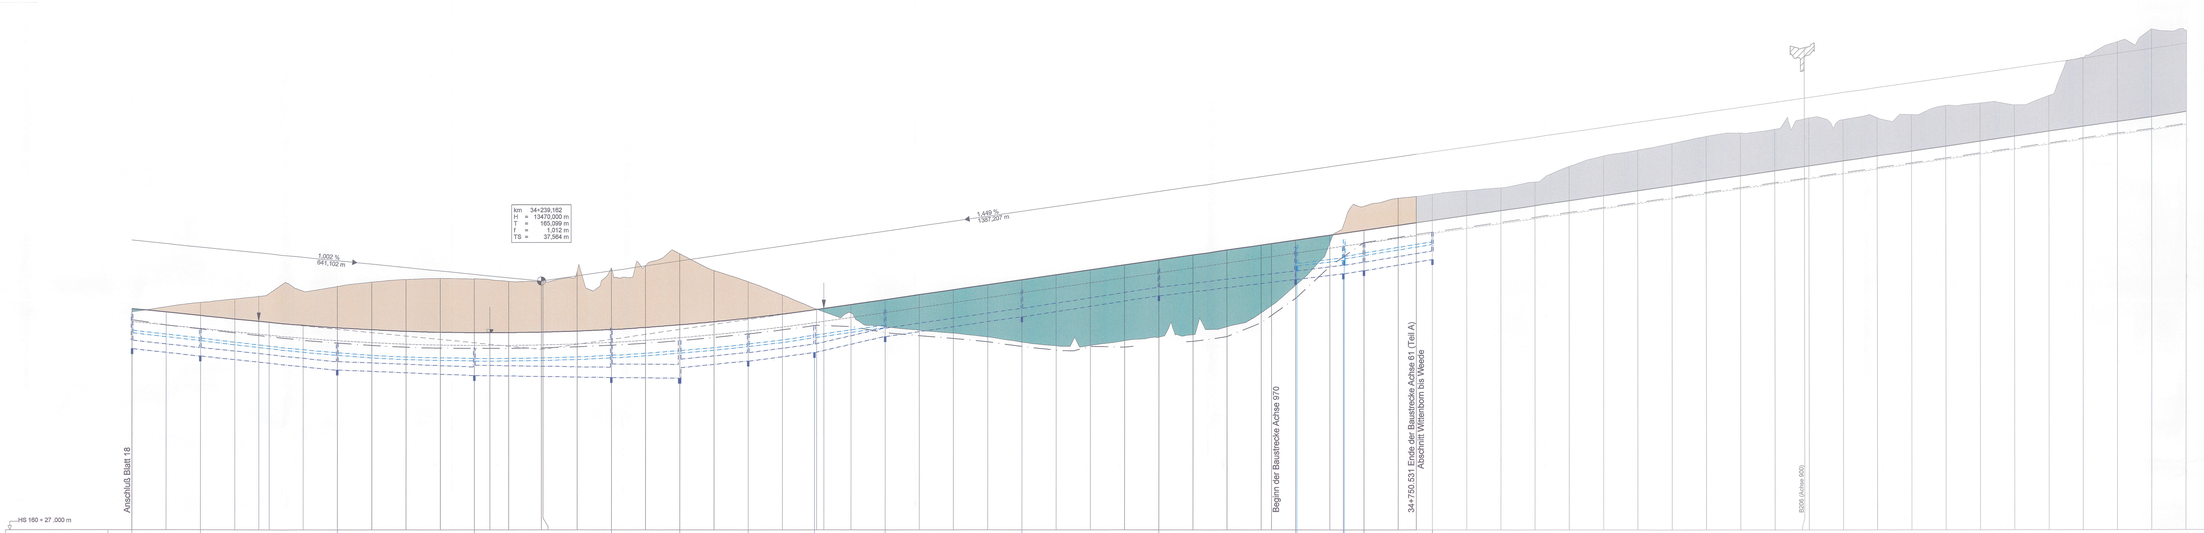


Zeichenerklärung

- Neigungsbruchpunkt mit Angabe der Höhe und Steigung in Prozent, Länge der Gefäll-Strecke (Steigung-) Strecke und Radiusmesser
- Entwässerungsleitung links mit Schacht
- Vollsickerrohrleitung links mit Schacht
- Damm
- Einschnitt
- Sohle Mulde links
- Sohle Mulde rechts
- Oberkante Planum
- Entwässerungsleitung Mittelstreifen mit Schacht
- Vollsickerrohrleitung Mittelstreifen mit Schacht
- Gradientenhochpunkt bzw. Gradiententiefpunkt
- Entwässerungsleitung rechts mit Schacht
- Vollsickerrohrleitung rechts mit Schacht

HS 160 = 27 .000 m

| | | |