



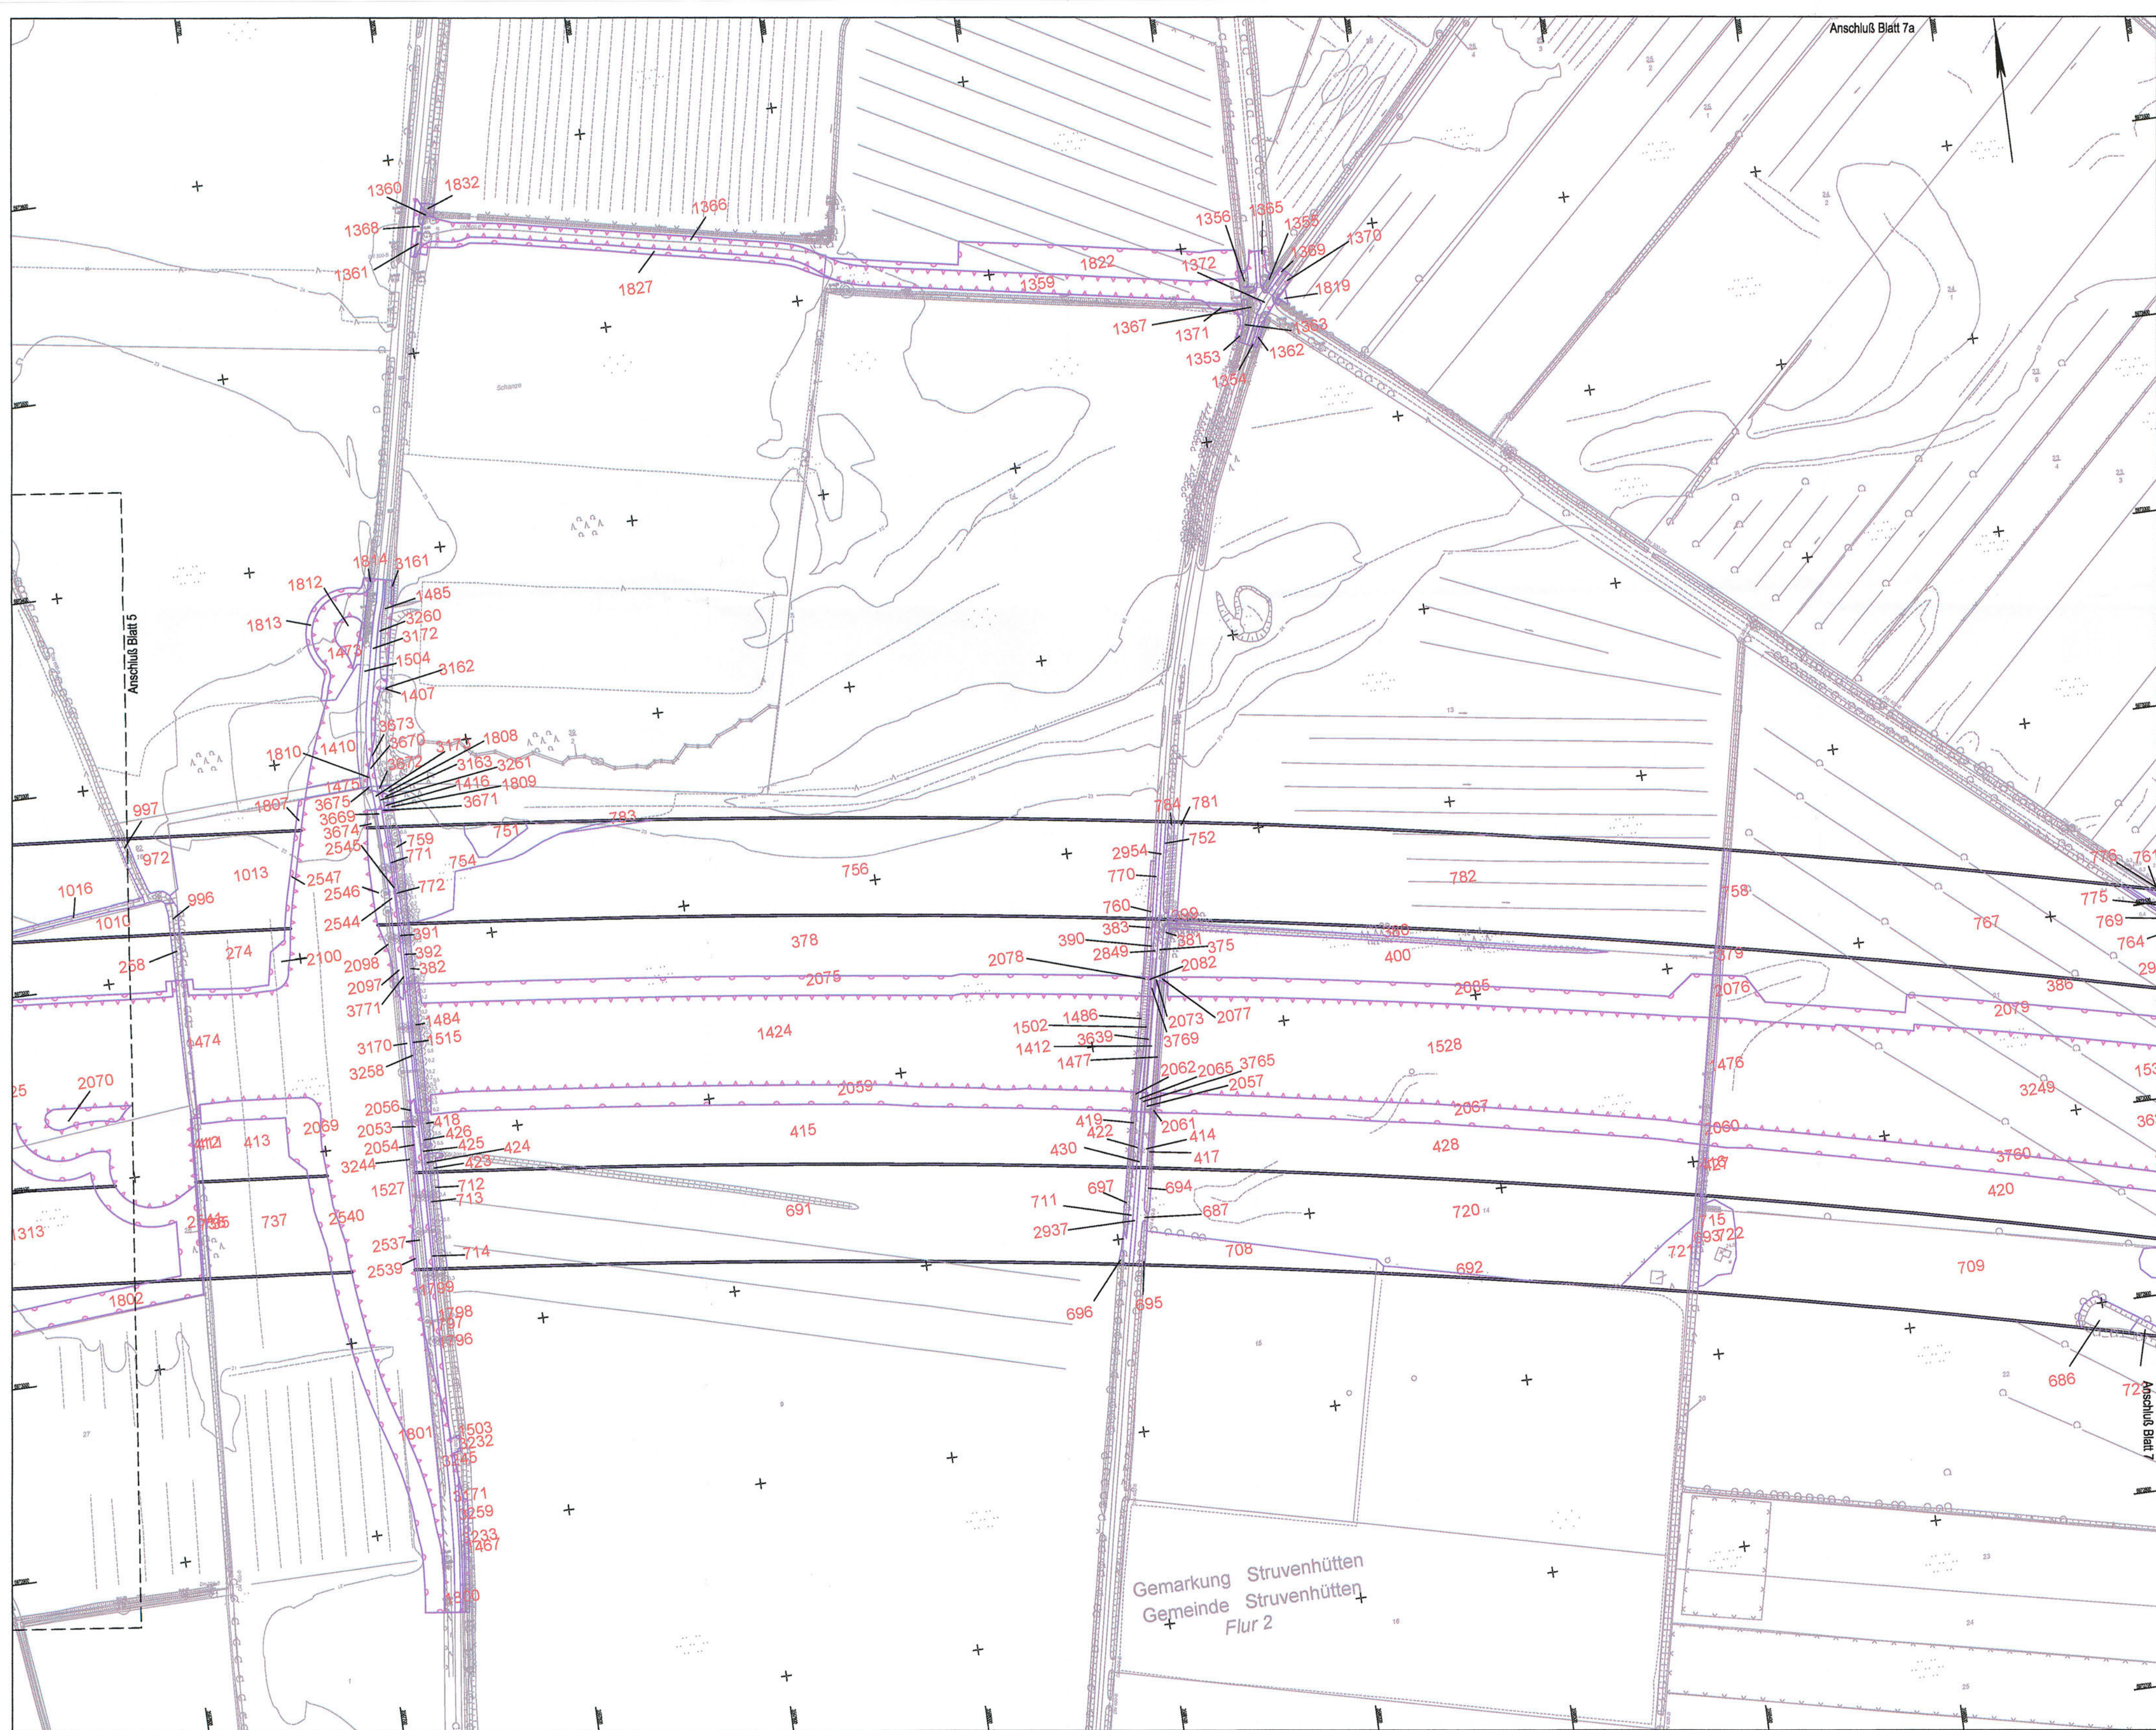

- Zeichenerklärung**
- Bilanzierungsfläche mit Flächen-ID
 - Eingriffszone des Vorhabens
 - baubedingte Beeinträchtigung
 - Wirkzone

Grundplan hergestellt: 06/2006		Terministische Nachmessung durch:	
aphos Leipzig AG		Mecklenburgisches Landesvermessungsamt	
Prager Straße 17 04103 Leipzig		Aufnahme: 28.04.2009 Feldmaßstab: 1:1000 Kartenstand: 18.07.2005	

Nr.	Art der Änderung	Datum	Name
1	neue Bilanzierung	30.12.11	Pahl

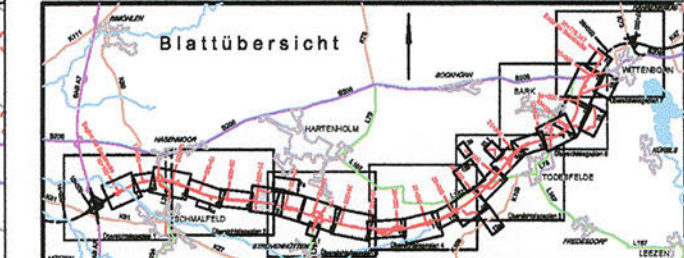

TGP		TGP 1121	Datum	Name
bearbeitet		06/2009	Stefan Lachner	
gezeichnet		06/2009	Pahl	
geprüft		06/2009	Gonsen	

merkel MECKLENBURGISCHES INGENIEURBÜRO FÜR VERKEHRSSBAU GMBH SCHWERIN		Datum	Zeichen
bearb.		06/2009	Klimann
gez.		06/2009	Madenberg
gepr.		06/2009	Gonsen

Straßenbauverwaltung Land Schleswig - Holstein		Blatt Nr. 6	
Straße: BAB A 20		Datum	
Nächster Ort: Hartenholm		Zeichen	
Neubau der BAB A 20 Nord-West-Umfahrung Hamburg		bearbeitet	
Teil A		gezeichnet	
A 7 bis B206 westlich Wittenborn		geprüft	06/2009 Hildebrandt
Bau-km: 18+100.000 bis 35+775.347		Flächennachweise Eingriff	
Aufgestellt: Landesbetrieb Straßenbau und Verkehr Schleswig - Holstein Niederlassung Lübeck Projektgruppe A20		Bau-km 20+800 - 21+900 Maßstab 1:2.000	
Lüth			
Lübeck, den 28.06.2009			
Blatt: 6		Deckblatt	