


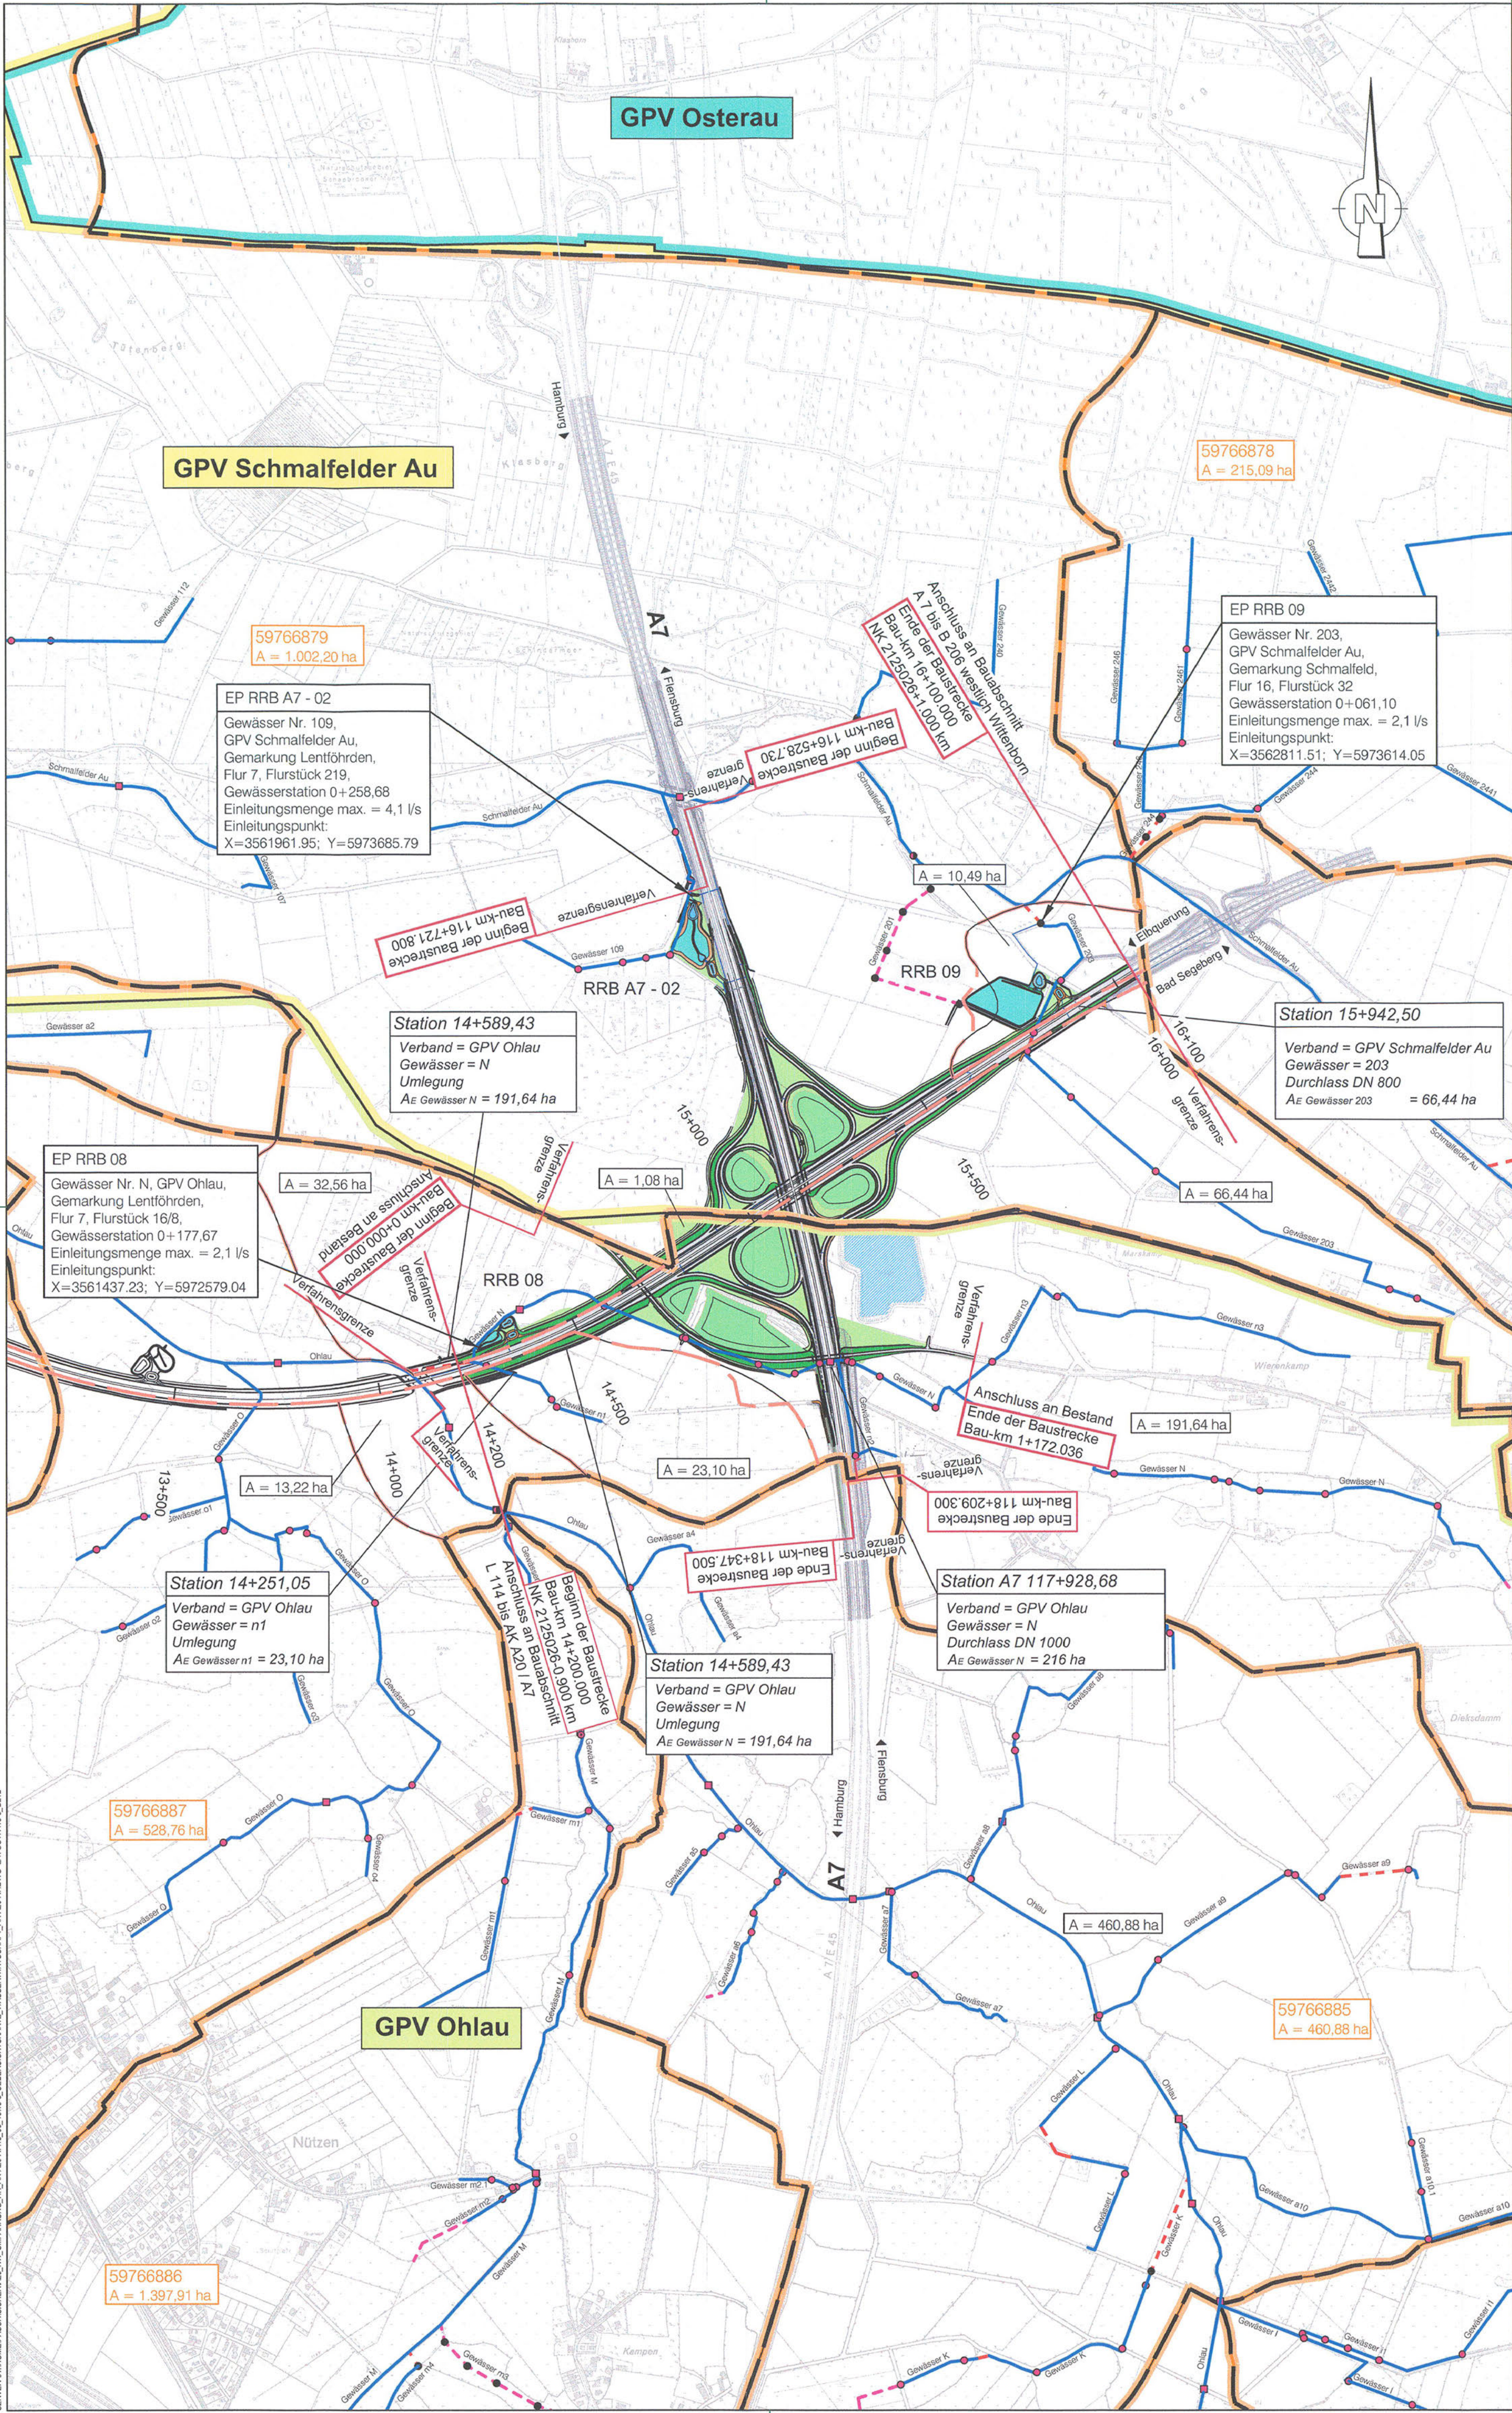

Zeichenerklärung:

Verbandsdaten lt. digitalem Anlagenverzeichnis


WBV Grenzen:

- GPV Schmalfelder Au
- GPV Osterau
- GPV Ohlau


Anlagen Linien:

- Gewässer
- Verrohrung
- Rohrleitung ohne Gewässereigenschaften

Einzugsgebietsgrenzen

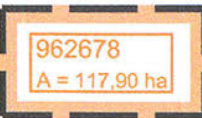

natürliches Teileinzugsgebiet, gemäß digitalem Gewässerkundlichem Flächenverzeichnis einschl. der Gebietskennzahl und Größe in ha.

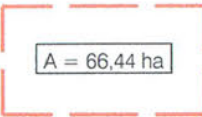


natürliches Teileinzugsgebiet, anhand von Höhengichtlinien ermittelt, einschl. Größe in ha.

Planung:



Autobahntrasse A 20 mit Stationierung

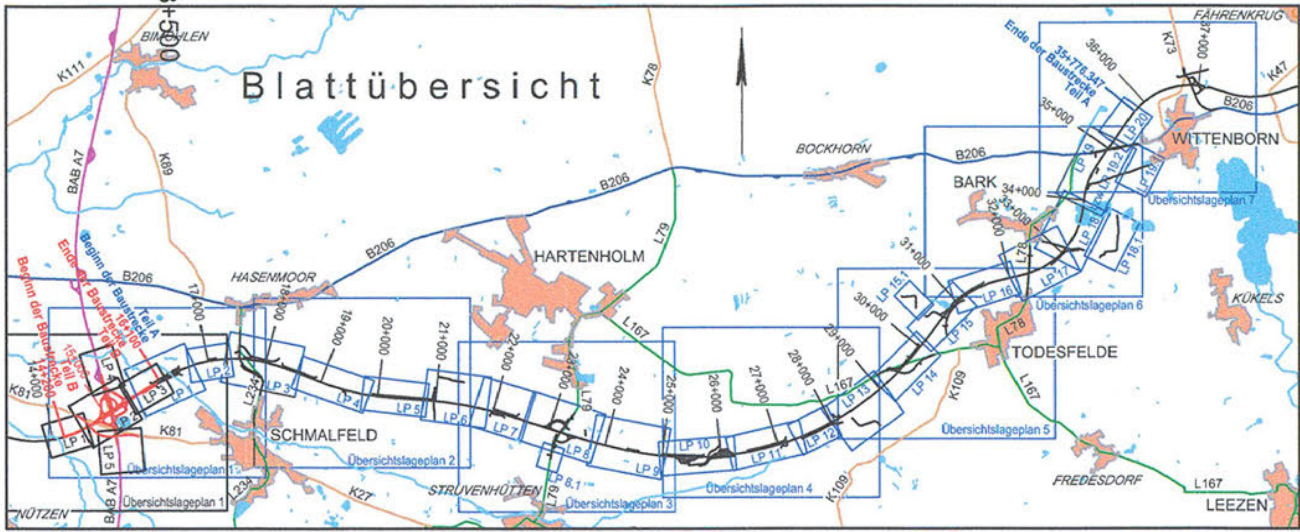

Für die Bearbeitung des Übersichtslegeplans wurden topografische Karten des Landesvermessungsamtes Schleswig-Holstein im Maßstab M 1:10.000 verwendet. Die Vervielfältigung erfolgt mit Genehmigung des Landesvermessungsamtes Schleswig-Holstein vom 27.08.2002, AZ: 12-562.6 S 298/02.

4	Übernahme aller Änderungen aus Anlage 7	06/2016	Hartenstein
3	Übernahme aller Änderungen aus Anlage 7	09/2015	Hartenstein
2	Übernahme aller Änderungen aus Anlage 7	09/2013	Köllmann
1	Übernahme aller Änderungen aus Anlage 7	10/2012	Hartenstein
Nr.	Art der Änderung	Datum	Name



**MECKLENBURGISCHES
INGENIEURBÜRO FÜR
VERKEHRSSBAU GMBH SCHWERIN**
Schwerin, den 02/2012

Projekt-Nr.: 265958 11

Datum	Zeichen
02/12	Hartenstein
02/12	Pasch
02/12	Krabbe

gez. Krüger
Geschäftsführer



Gauß Ingenieure
H. P. Gauß Ingenieure GmbH & Co. KG - JBG -
Leopoldstraße 38 38100 Braunschweig
Tel. 0531/2392768 Fax 0531/2392768

Datum	Name
bearbeitet	-----
gezeichnet	-----
geprüft	-----



Bohm • Rademaker • Wasmund
Beratende Ingenieure
Am Eichberg 3, 23795 Bad Segeberg
Tel. (04551) 80 80 262, Fax (04551) 80 80 264
Internet: www.brw-ip.de E-Mail: info@brw-ip.de

Datum	Name
bearbeitet	06/2009 Wasmund
gezeichnet	06/2009 Lodelro
geprüft	06/2009 Bohm

**Landesbetrieb Straßenbau und Verkehr
Schleswig-Holstein**
Straße: A 20 von NK 2125026 - 0,900 km
nach NK 2125026 +1,000 km
Nächster Ort: Bad Bramstedt, Lentförden Betr.-km:

Unterlage Nr.
Blatt Nr.
Reg. Nr.

Datum	Zeichen
-----	-----

**Neubau A20
Nord-West-Umfahrung Hamburg**
Teil B
Autobahnkreuz A20 / A7
Bau-km: 14+200 bis 16+100

bearbeitet	-----
gezeichnet	-----
geprüft	06/2009 gez. Baumbach

Übersichtskarte
Wasserversorgung
Maßstab: 1 : 10.000

Aufgestellt:
Landesbetrieb Straßenbau und Verkehr
Schleswig - Holstein
Niederlassung Lübeck
Projektgruppe A20
gez. Lüth
Lübeck, den 11.10.2012

Planfeststellungsunterlage
vom 29.06.2009
Anlage: 13.5
Blatt: 1

Deckblatt

Grundplan hergestellt: 08/ 2004

Bildflug: 03.2003
Kataster (Amt)
10.2002 (Pinneberg)
05.2003 (Steinburg)
07.2003 (Segeberg)
Feldvergleich: 08.2004

Ergänzungen:
Geodätische Grundlagen
Gauß-Krüger-Koordinaten

Nachrichtlich