


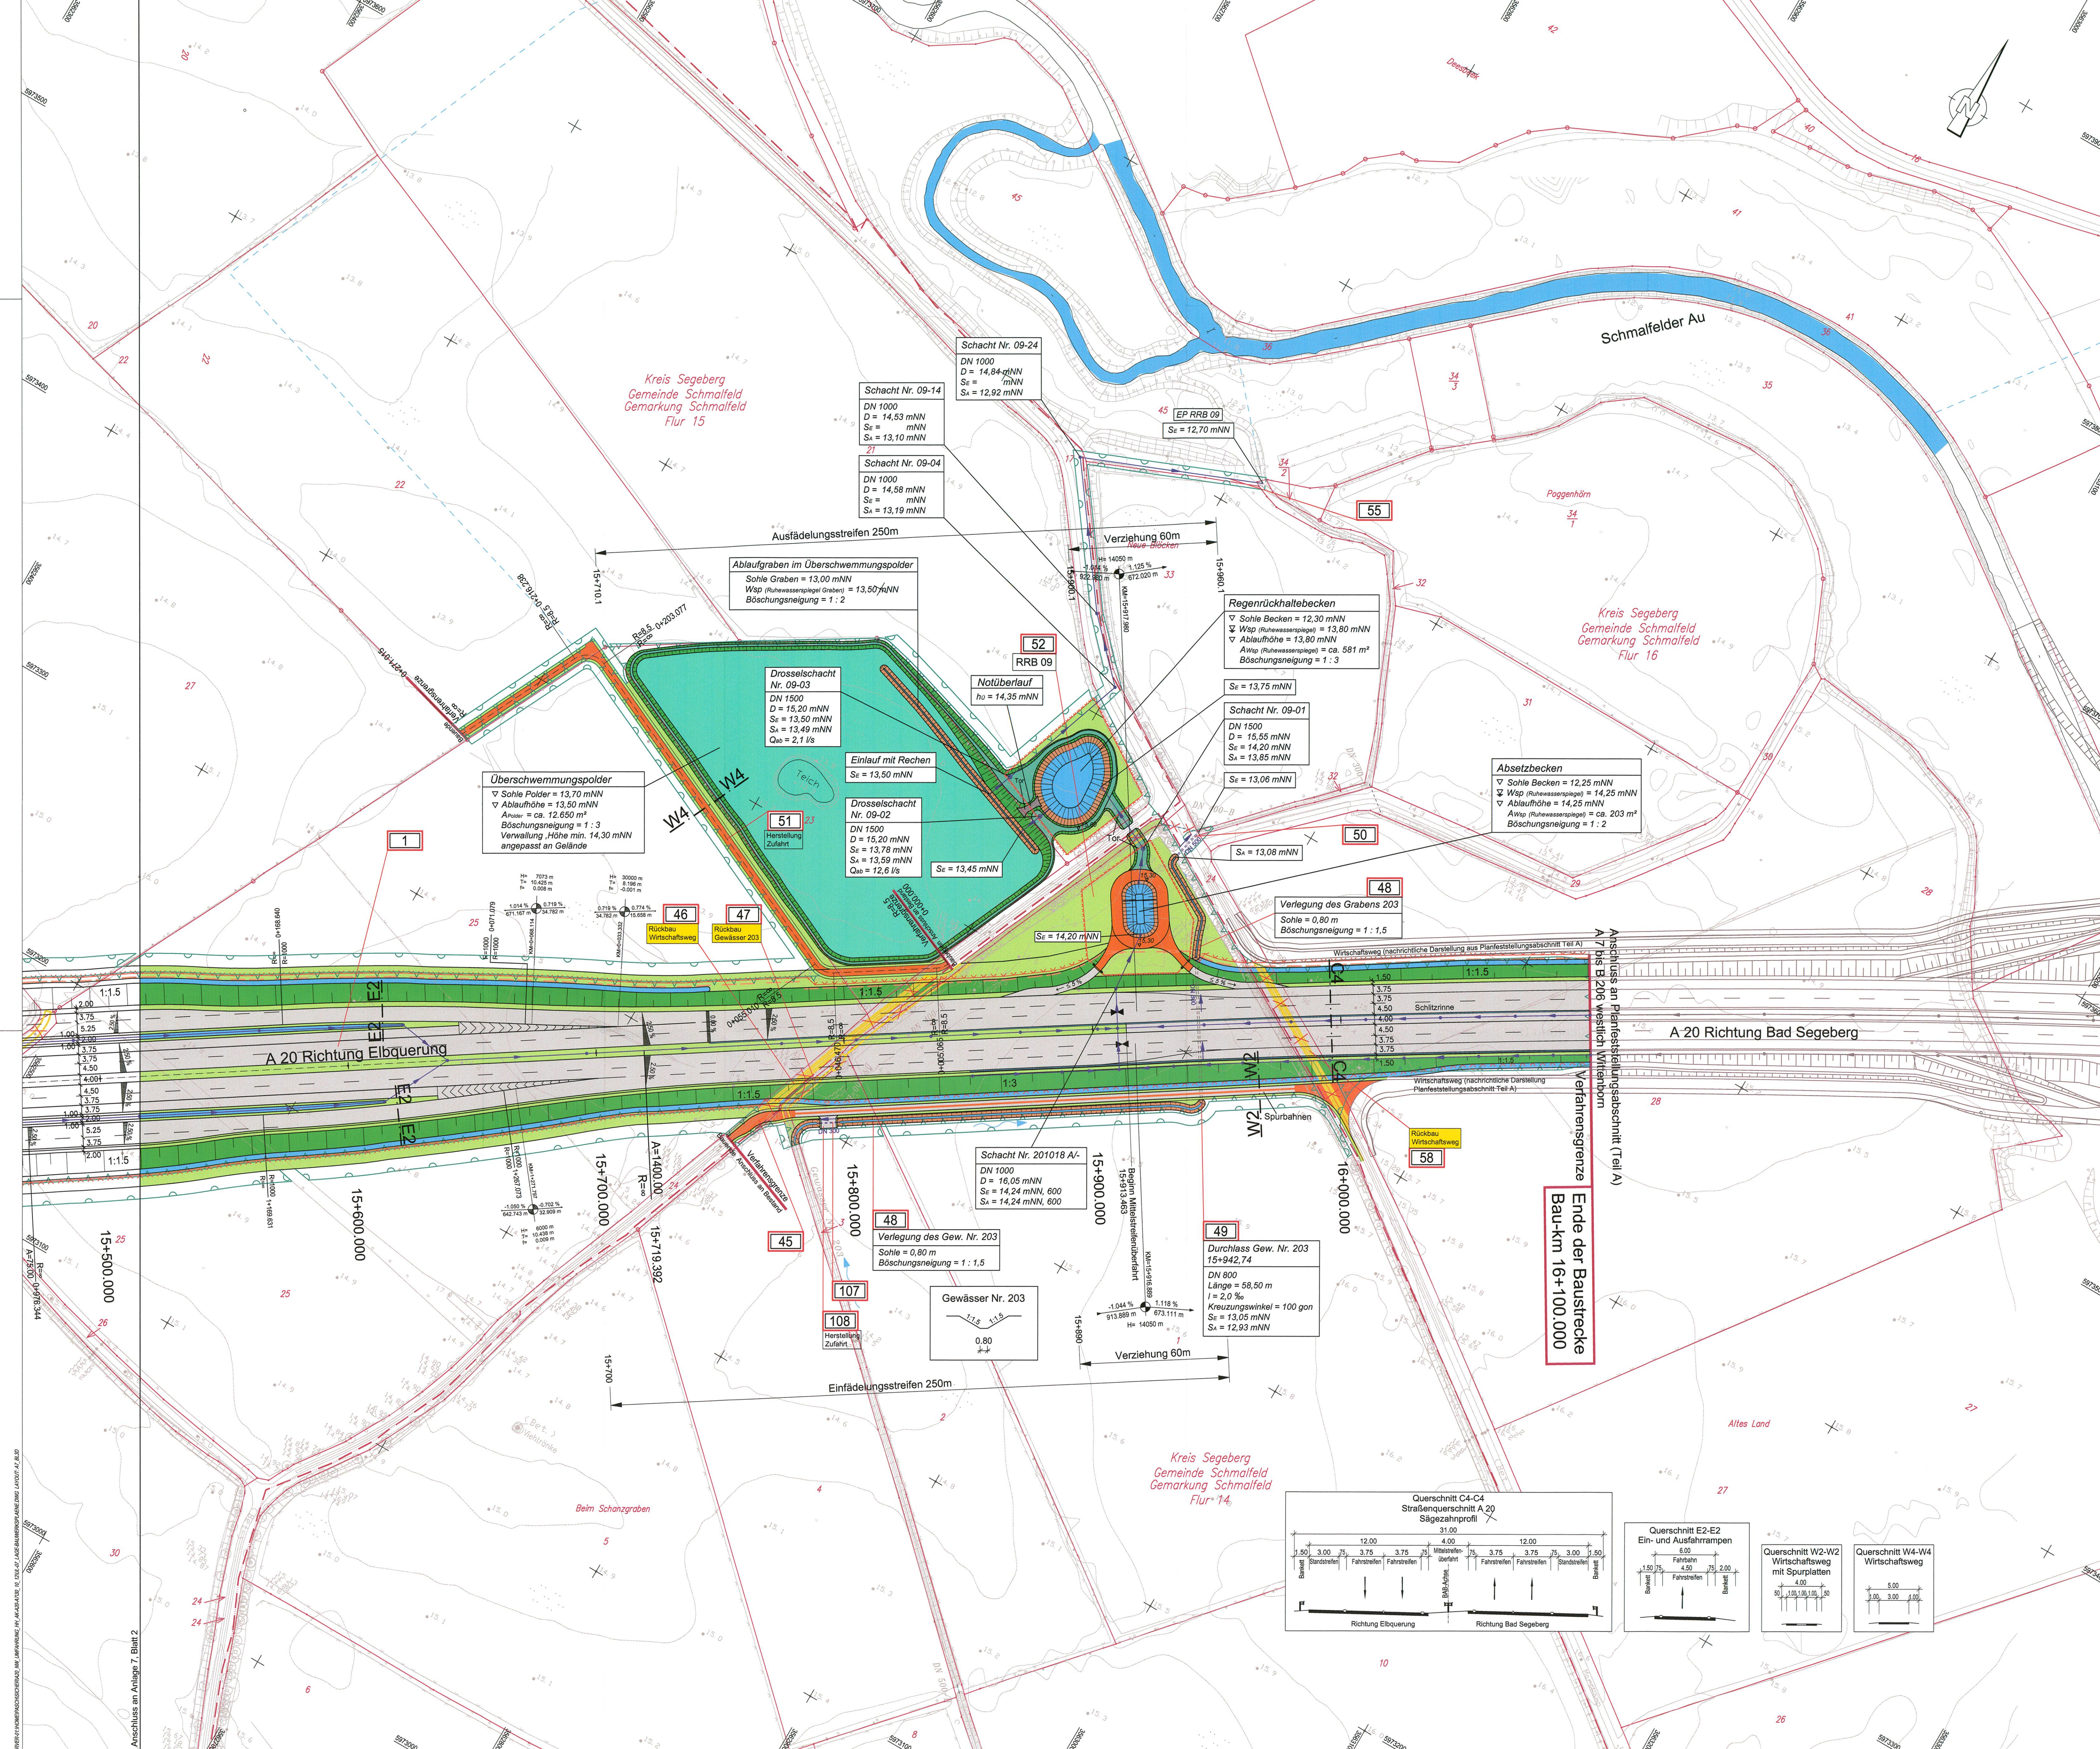

LEGENDE

Bestand rechtliche Festsetzungen

- Algemeines Wohngebiet
- Wohngebiet, Dorfgebiet
- Algemeinbedarf
- Steuersgebiet
- Sondergebiet
- Dorfplatz
- Gemarkungsgrenze
- Flurgrenze
- Katastralgrenze

Bestandsleitungen

- Gebäude
- Brommel
- Feldmarkierung
- Wasserbeschützungsstand "Mittlere Stützlinie"
- Gewässermarkierung

Sonstiges

- Landschaftsschutzgebiet
- Umgrenzungen von Flächen für Maßnahmen zum Schutz, zur Pflege und zur Entwicklung von Natur und Landschaft
- Biotope

Planung

- Einschnittabschottung
- Entwässerungsmulde
- Bauwerk
- Fahrbahn
- Mittelfahrstreifen (unbefestigt / befestigt)
- Barriere
- Dammabschottung
- Verdichtungsmaße
- Anschüttung
- Wirtschaftsweg geschnitten / blumiglos befestigt mit Barriere
- Wirtschaftsweg mit Spurbahnen
- Rückbau von befestigten Flächen / Gebäuden
- Verbringung von Abtragsböden
- Entwässerung
- Id. Nr. der im Bauwerksverzeichnis aufgeführten Regelung
- Eingriffsgrenze
- Grenze der baubedingten Flächenanspruchnahme

Neigungsbruchpunkt mit Angaben von Gefälle (-) und Steigung (+) in Prozent, Länge der Gefälle- (Steigungs-) Strecke

Hoch- / Tiefpunkt

Fahrbahnneigung

Wildschutzzäun (nachrichtlich)

Flächenabschottung

geplante Lärmschutzwand

BAS Fernmeldetabelle

Entwässerung mit Fließrichtung und Schacht vorhanden

Entwässerung mit Fließrichtung und Schacht geplant

Straßeneinlauf mit Bordlinie

Durchlass mit Fließrichtung vorhanden

Durchlass mit Fließrichtung geplant

Notüberlauf / Tauchwand / Schacht

Zu- / Abfahrt RRB geschnitten / befestigt

Damm

Betriebsumfahrt geschnitten

Einschnitt

RKB mit Tauchwand / RRB


Überschwemmungspolder / Trockenbacken

Damm

Notüberlauf mit Stautafel gepflastert / unbefestigt

Dammkronen

Damm

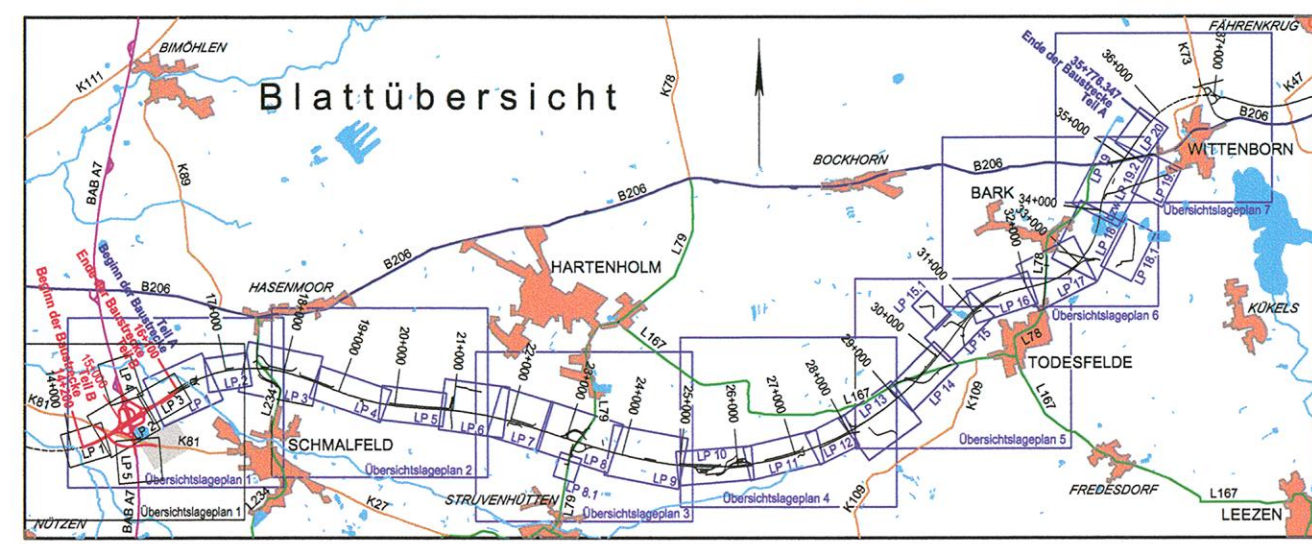

Nr.	Art der Änderung	Datum	Name
6	BW-Nr. 51, Verlängerung Zufahrt	09/2012	Hartenstein
5	BW-Nr. 108, Zufahrt herstellen	09/2012	Hartenstein
4	BW-Nr. 107, Durchlass	09/2012	Hartenstein
3	Anpassung Weg und Verräumung an Überschwemmungspolder	02/2012	Hartenstein
2	Entwässerung angepasst	02/2012	Hartenstein
1	Anpassung der A7-Planung	02/2012	Hartenstein

MECKLENBURGISCHES INGENIEURBÜRO FÜR VERKEHRSBAU GMBH SCHWERIN

Projekt-Nr.: 265558 11

Datum: 02/12

Zeichen: Hartenstein

Bearb.: 02/12

Gez.: 02/12

Gepr.: 02/12

Gepr.: 02/12

Gepr.: 02/12

Gepr.: 02/12

JBG Ingenieure

H.P. Gauff Ingenieure GmbH & Co. KG - JBG -

Leibnizstraße 38 21070 Brunsbüttel

Telefon: 0385 220200 Fax: 0385 220201

gepr. Krüger

gezeichnet

geprüft

Datum: 06/2009

Name: Seile

Selle

Grimm

Schnabel

Landesbetrieb Straßenbau und Verkehr Schleswig-Holstein

Straße: A 20 von NK 2125028 - 0,900 km

Nächster Ort: Bad Bramstedt, Lentföhrden

Beitr.-km:

Unterlage Nr.:

Blatt Nr.:

Reg. Nr.:

Datum: 06/2009

Zeichen: Seile

Selle

Grimm

Schnabel

Neubau A20 Nord-West-Umfahrung Hamburg

Teil B Autobahnkreuz A20 / A7

Bau-km: 14+200 bis 16+100

Lage- und Bauwerksplan

Bau-km 15+500 bis 16+100

Maßstab: 1 : 1.000

Aufgestellt:

Landesbetrieb Straßenbau und Verkehr Schleswig - Holstein

Niederlassung Itzehoe

Itzehoe, den 29.06.2009

gez. Kohlsaat

Planfeststellungsunterlage

vom 29.06.2009

Anlage: 3

Blatt: 7

Deckblatt

Grundplan hergestellt: 08/2004

Ergänzungen:

mk ManagementConsulting GmbH

Büro: 03.2003

Katzen (Amt)

13.0002 (Flensburg)

05.2003 (Bamberg)

07.2003 (Segeberg)

Feldvergleich: 08.2004

Geodätische Grundlagen

Gauß-Krüger-Koordinaten

UNGÜLTIG!

Siehe Deckblatt!