



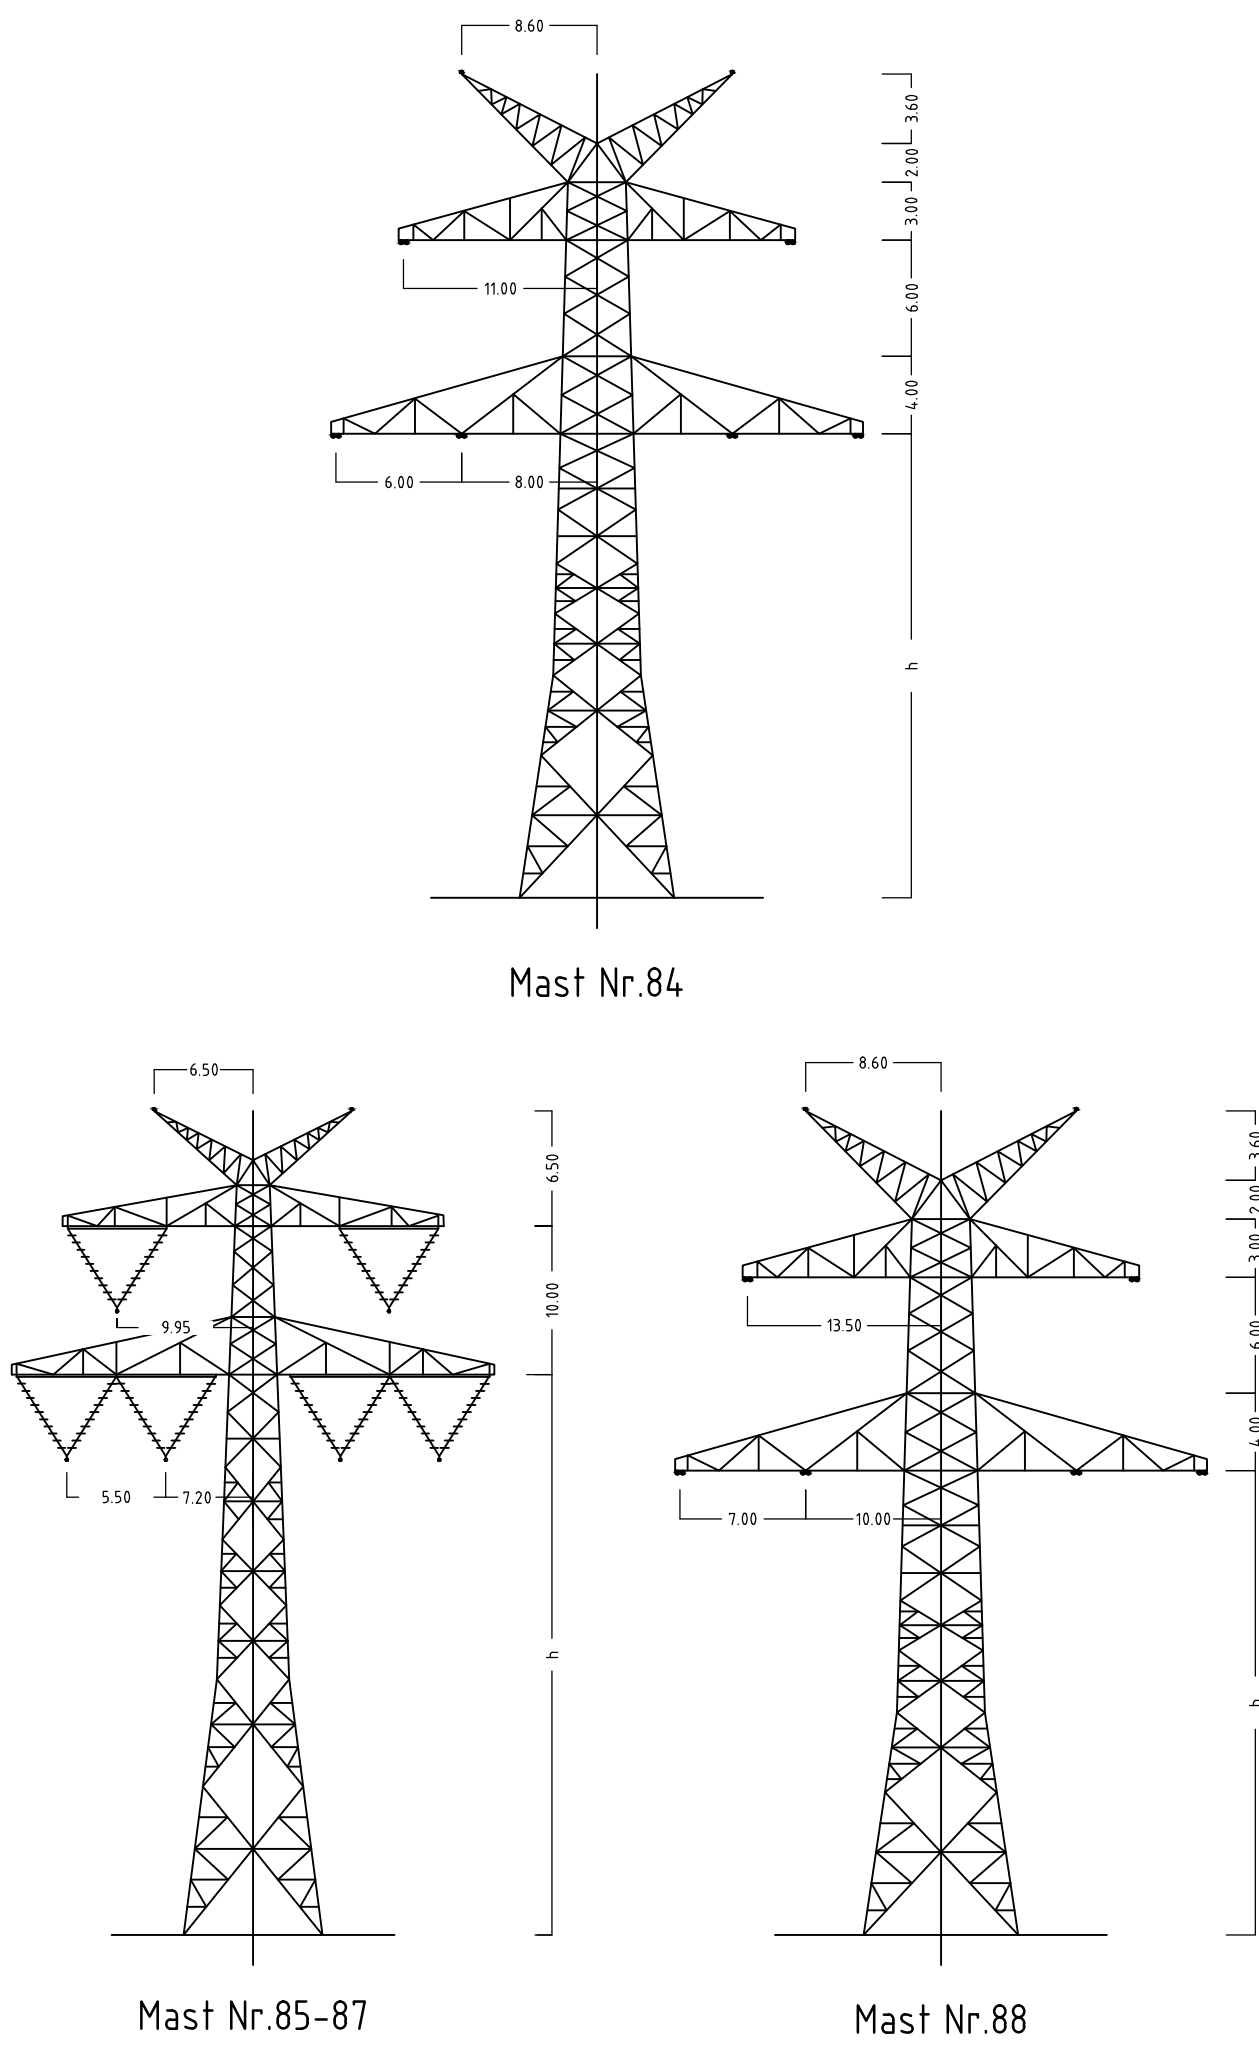

Anlage 6.1
Blatt 32/65

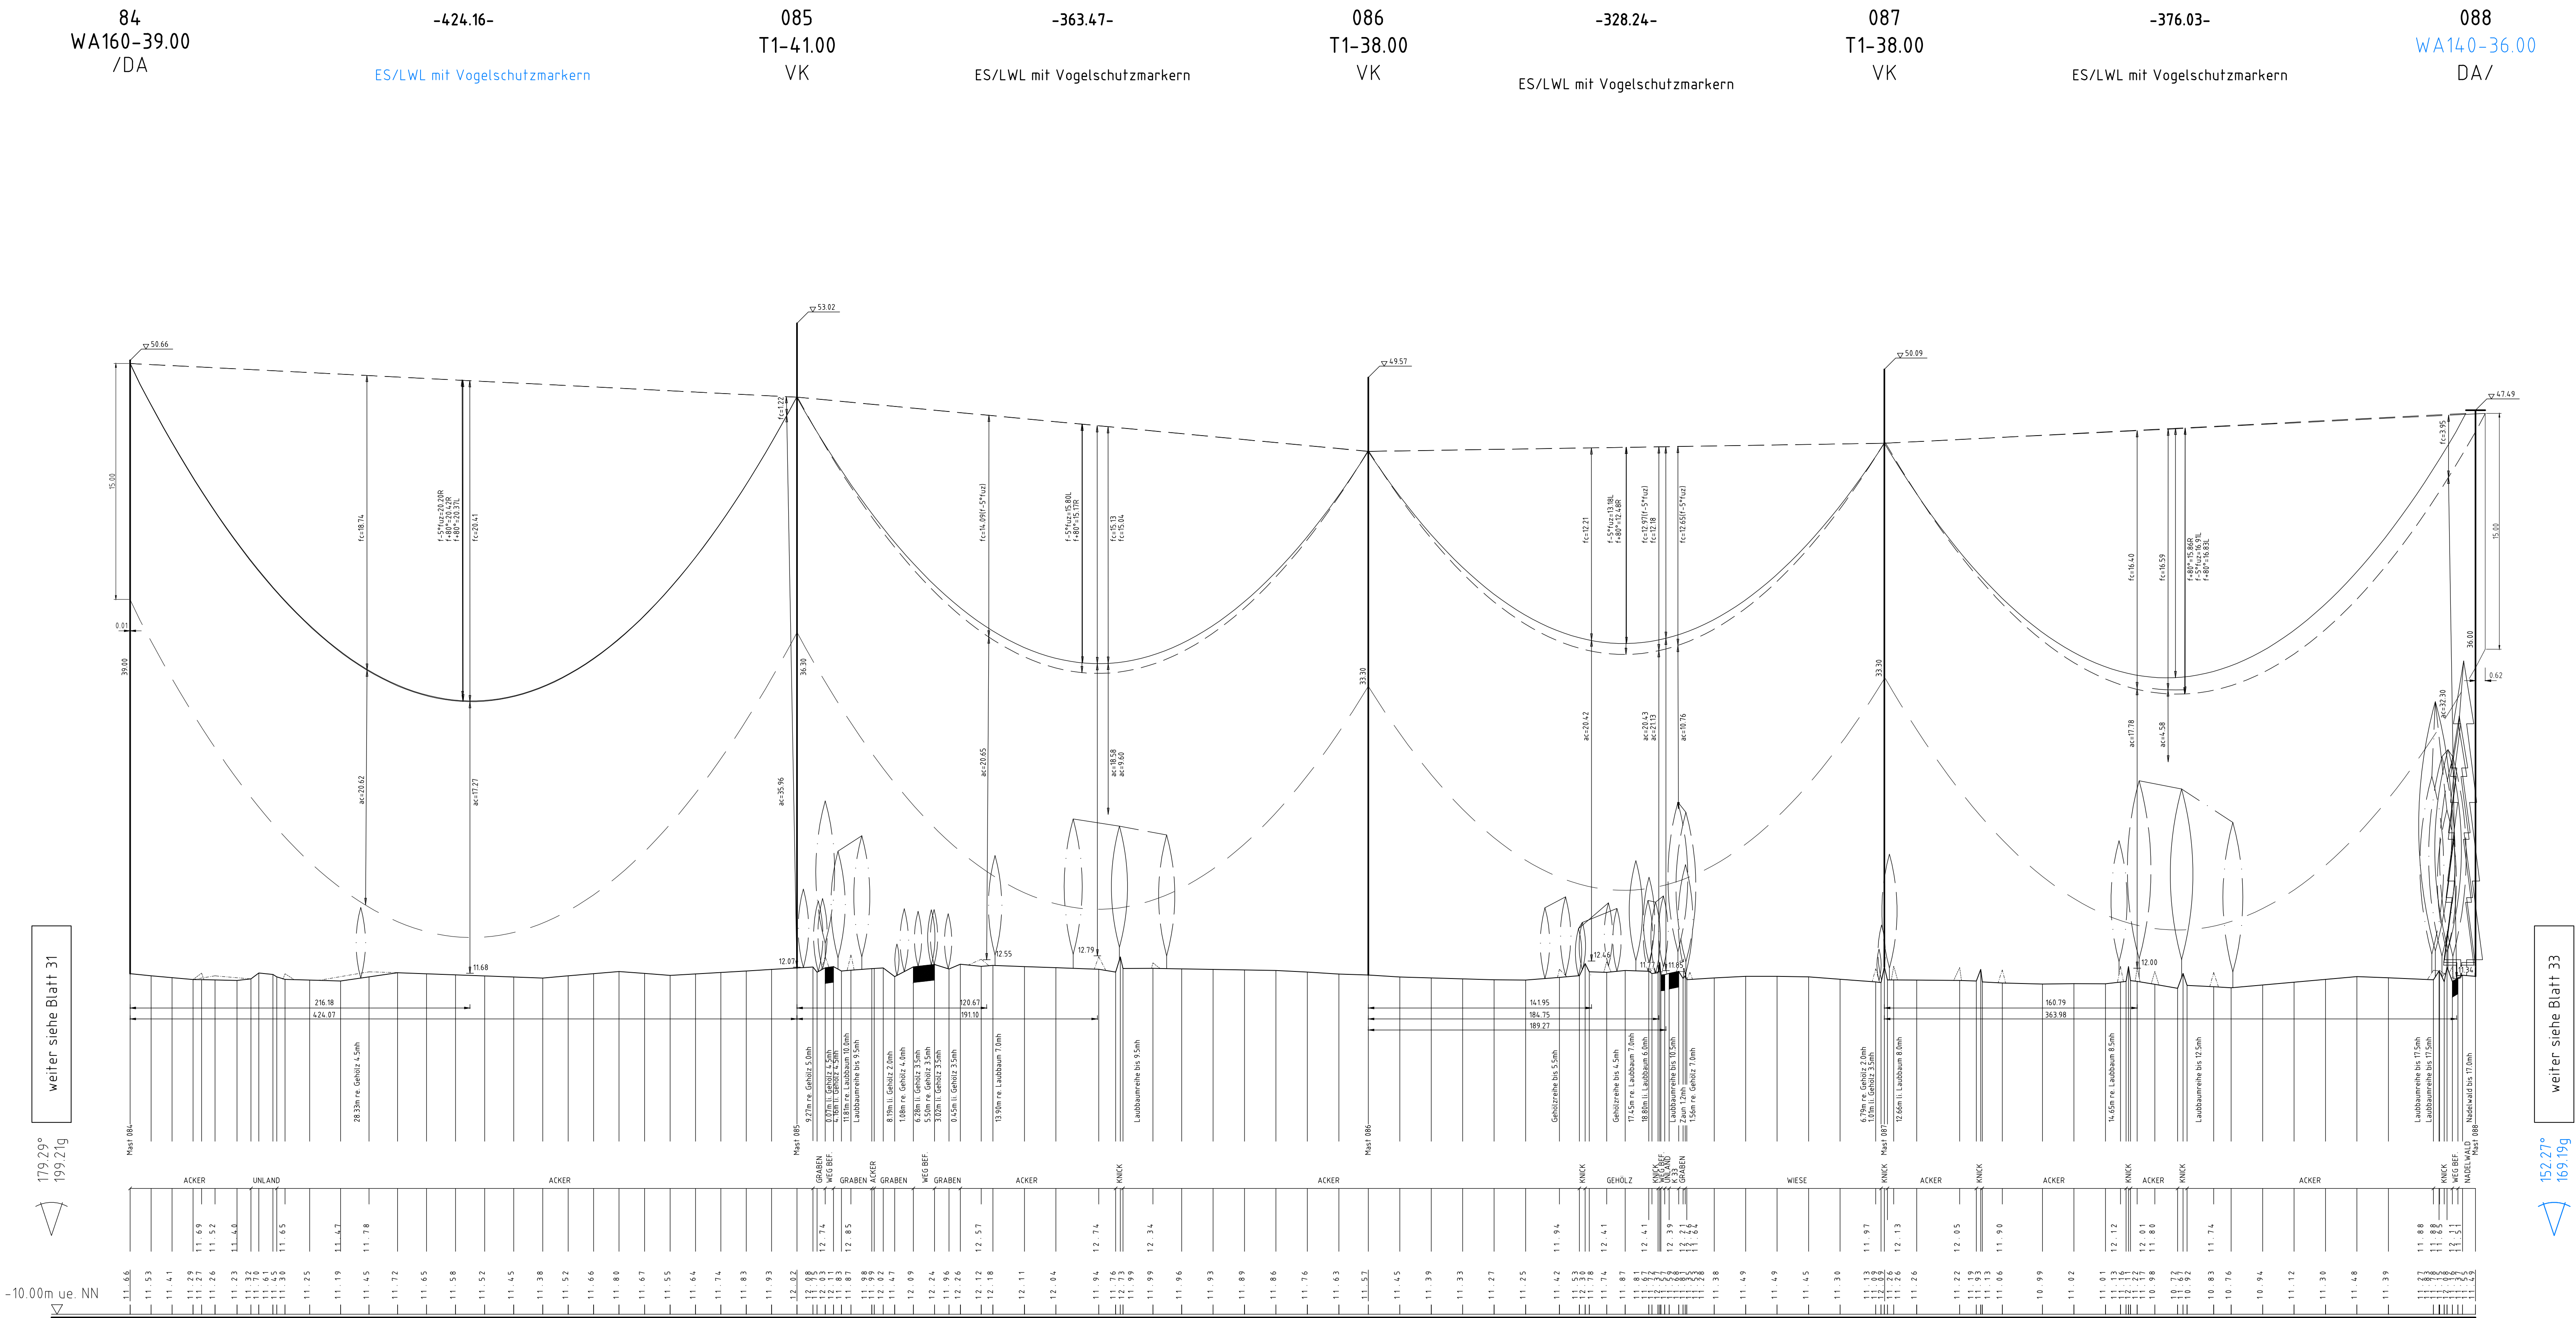

380-kV-Ltg. Audorf - Flensburg Nr. 324

Längenprofil DECKBLATT Neuplanung

Mast Nr.84 - Mast Nr. 88

der Längen 1 : 2000
der Höhen 1 : 200

DIN VDE-Bestimmung	: DIN EN 50341-3-4: 01/2011 (Eiszone 2, Windzone 3)
Masttyp	: D-2-D-2015.3 2E5
Beseilung	: 2x3x4 S65-ALV/72-ST1A, MZS=6,0N/mm ²
Leiteseil	:
Erdschl	:
Luftkabel/sonstige Belegung	: 2x LWL äquivalent zu 26A-ALV34-ST1A, dhgl zu LS
Kettenlänge	: 380-kV DA = 6,50m (3000N), VK = 4,70m (1850N)
Seitliche Überhöhung	: 15,9 m rechts oder links aufgenommen

Planfeststellungsunterlage

Aufgestellt 07.07.2017

Bayreuth, Tennet TSO GmbH

LV Dr. J. J. I.A. Dr. J. J.

Druckland GmbH, D-86000 Biberach, Leutragewinn

Maßstab 1 : 2000 Einheit Meter

01	Planänderung	23.11.2015	gskk		Datum	Name
02	Planänderung	23.11.2016	gskk	Beinh	03.07.2017	gskk
03	Umg. M.883	03.07.2017	gskk	Geor	05.07.2017	gskk
04	Umg. M.88-M.890	03.07.2017	gskk	Norm	DIN EN 50341-3-4: 01/2011	
05	Vogelschutz	03.07.2017	gskk	Fachbereich	TL	



Zust Änderung Datum Name Urspr.: