


T:\02\_PROJEKTE\1121\_A20\_LBP\_A7\_B206\CAD\05\_LBP\Flächnachweis\lbp\_Flächnachweis\_eingriff\_8-20.dwg-Blatt15 01.Juli.2009

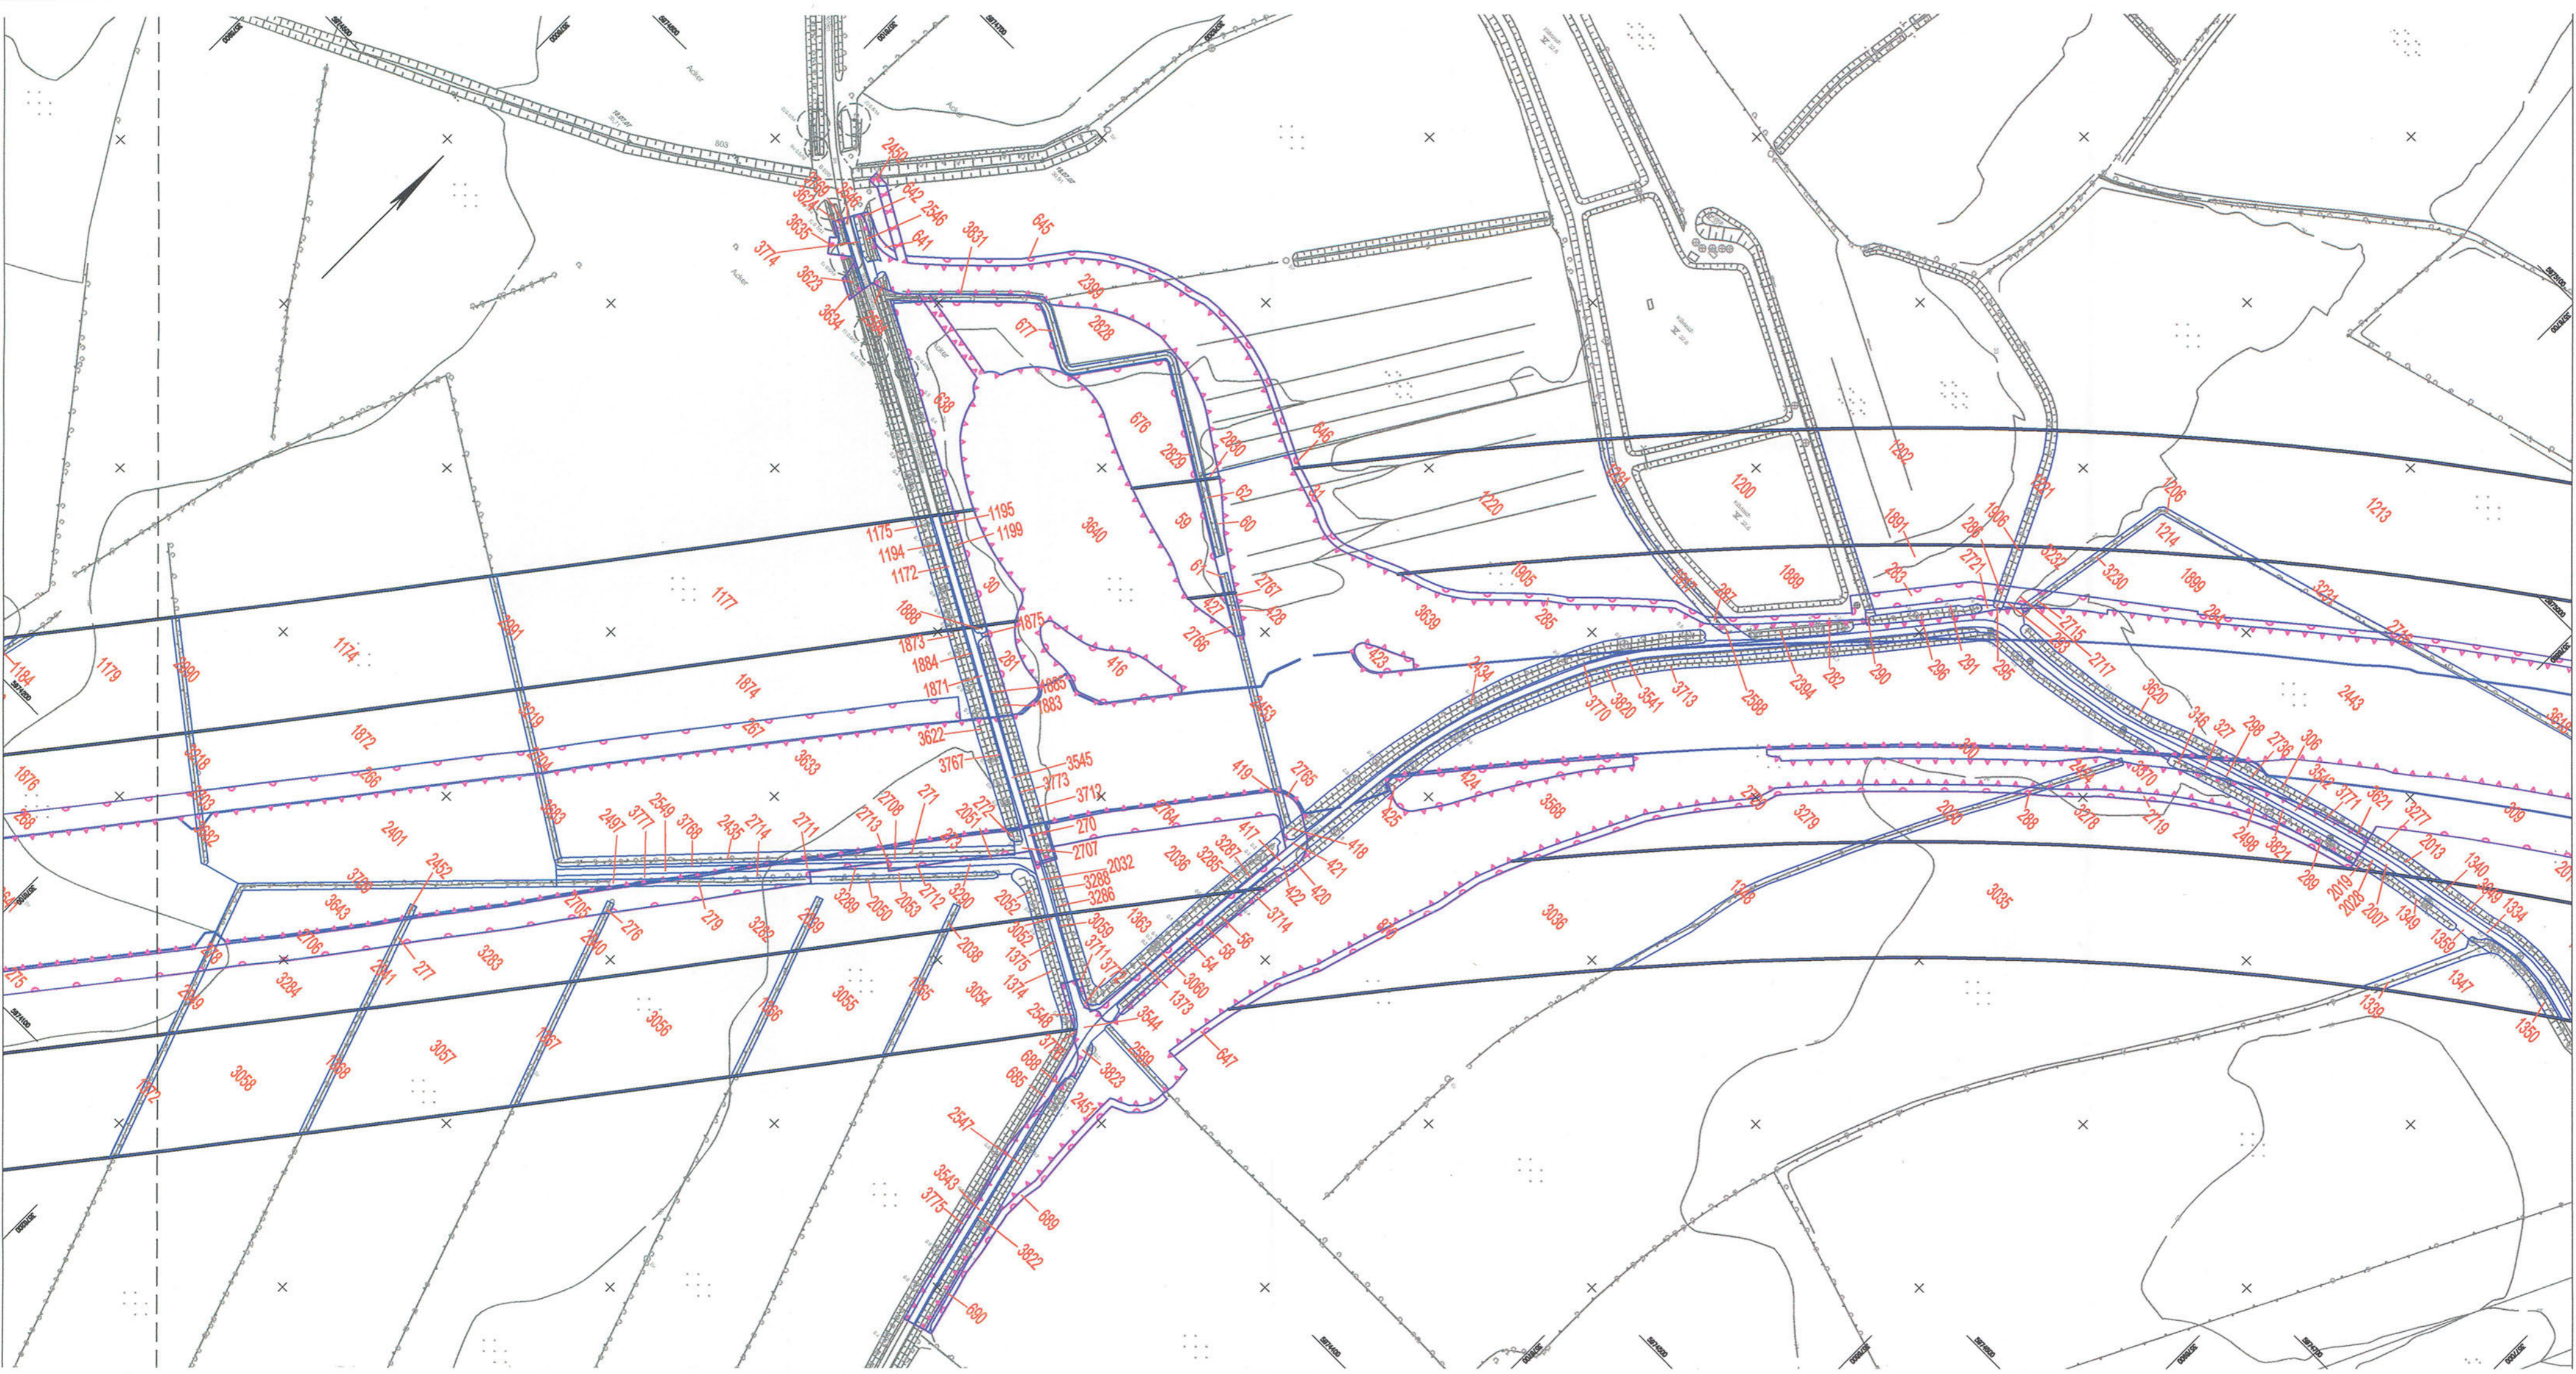

**Zeichenerklärung**

- 5 Bilanzierungsfläche mit Flächen-ID
- X Eingriffszone des Vorhabens
- ◡ baubedingte Beeinträchtigung
- Wirkzone

Grundplan hergestellt: 06/2006	terrestrische Nachmessung durch:
aphos Leipzig AG Prager Straße 17 04103 Leipzig	Koordinatensystem: Gauß-Krüger Aufnahme: 28.04.2008 Feldvergleich: 07/2008 Kalibrierstand: 18.07.2005
	Koordinatensystem: Gauß-Krüger Aufnahme: 02.08.2007 durch: Doehlan / Detmann

Nr.	An der Änderung	Datum	Name



<b>TGP</b> TROPER GONDENSE PARTNER LANDSCHAFTSARCHITECTEN AN DER UNIVERSITÄT WISMAR 23562 WISMAR LÜBECK, AN DER 11	TGP_1121	Datum	Name
	bearbeitet	06/2009	Stenlein/ Lechter
	gezeichnet	06/2009	Pahl
	geprüft	06/2009	Gondense

<b>merk</b> M ECKLENBURGISCHES I NGENIEURBÜRO FÜR V ERKERHRSBAU GMBH SCHWERIN Lübbelager Chaussee 12 • 18411 Schwerin • Telefon: 0385/28810 • Telefax: 0385/2881127	Datum	Zeichen	
	bearb.	06/2009	Köttramm
	gez.	06/2009	Mecklenburg
	gepr.	06/2009	Berchtold

<b>Straßenbauverwaltung Land Schleswig - Holstein</b>		Blatt Nr.	15
Straße: BAB A 20    Betr.-km: Nächster Ort: Hartenholm		Datum	
Neubau der BAB A 20 Nord-West-Umfahrung Hamburg Teil A A 7 bis B206 westlich Wittenborn Bau-km: 16+100.000 bis 35+776.347		gezeichnet	
		geprüft	06/2009    Hildebrandt
Aufgestellt: Landesbetrieb Straßenbau und Verkehr Schleswig - Holstein Niederlassung Lübeck Projektgruppe A20 Lüth Lübeck, den 29.08.2009		<b>Flächnachweis Eingriff</b>	
		Bau-km 30+150.000 - 31+200.000 Maßstab 1:2.000	

Blatt:	15
--------	----