


Höhenplan
Wirtschaftsweg
Achse 102W, Blatt 2

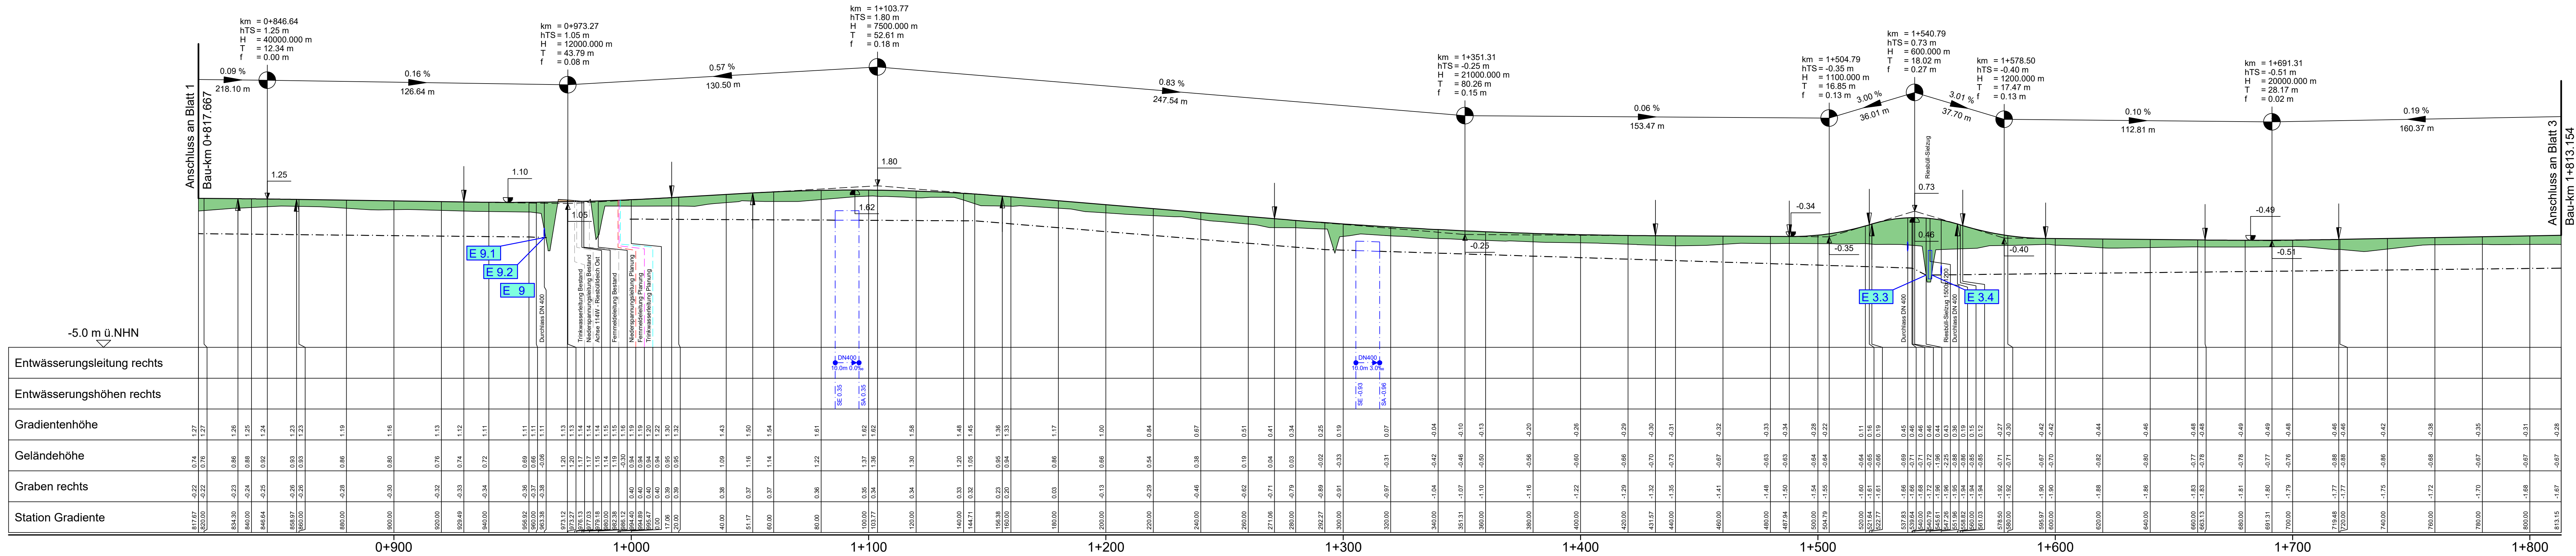

Krümmung
Maßstab: 50/R [cm]
Rechtskurve
Linkskurve

Querneigung
Maßstab: 4%/cm [cm]
linker Fahrbahnrand
rechter Fahrbahnrand

R = 2980 L = 575.332 m

R = 8600 L = 215.376 m

R = ∞ L = 423.694 m

q = 3.000%

q = 3.000%

q = 3.000%

q = 3.000%

q = 3.000%


q = 3.000%

Verzierung Verzierung


a = 1.75 m

a = 3.75 m a = 1.75 m

Zeichenerklärung:

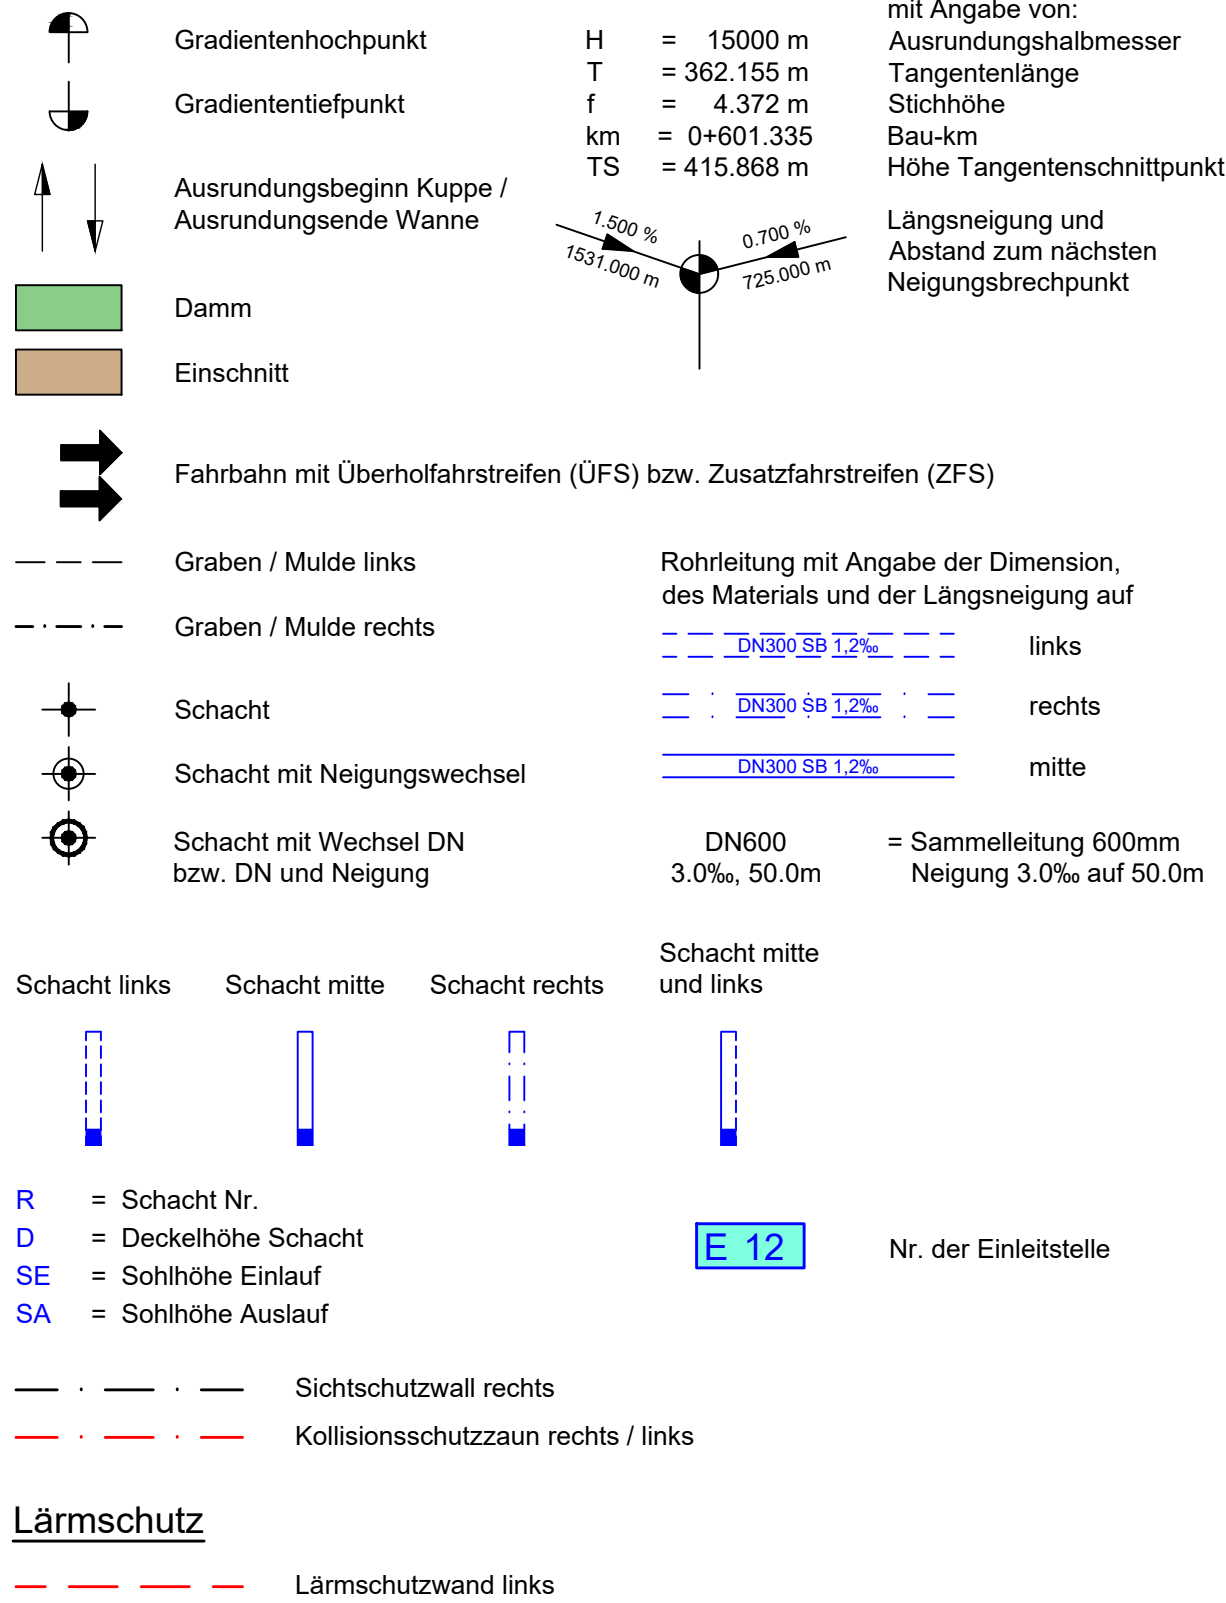

Nr.	Art der Änderung	Datum	Name

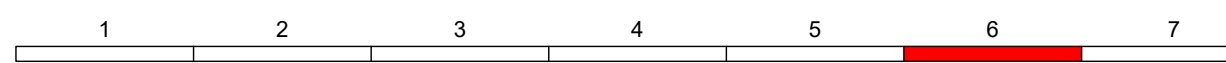

OBERMEYER Infrastruktur	Michaelisstraße 24 20459 Hamburg Telefon: 040/3 49 62 99-0 Telefax: 040/3 49 62 99-50	Datum 07/2024	Name Reinke
Hamburg, den ... 19.07.2024	gez. I.V. Freund	gezeichnet 07/2024	Hasek
		geprüft 07/2024	Freund

Schleswig-Holstein Der echte Norden	LBV.SH Schleswig-Holstein Landesbetrieb Straßenbau und Verkehr	Datum 07/2024	Name Müller
Izehoer Breitenburger Straße 37 25524 Izehoer		geprüft	

FESTSTELLUNGSUNTERLAGE

Straße: B 5 nächster Ort: Husum B5-0530 von NK: 1620002 nach NK: 1620001 Station 1.763 B5-0540 von NK: 1620001 nach NK: 1620017 Station 2.820	Unterlage / Blatt-Nr.: 6.5 / 06 Höhenplan Wirtschaftsweg Ost (A102W) Maßstab: 1:1.000/100
PROJIS-Nr.: B 5 Dreistreifigkeit Tönning - Husum 3. BA Reimersbude - Platenhörn Bau-km 0+093.000 bis Bau-km 3+109.445	Aufgestellt: Landesbetrieb Straßenbau und Verkehr Schleswig-Holstein Izehoer gez. Pompe Izehoer, den ... 02.08.2024