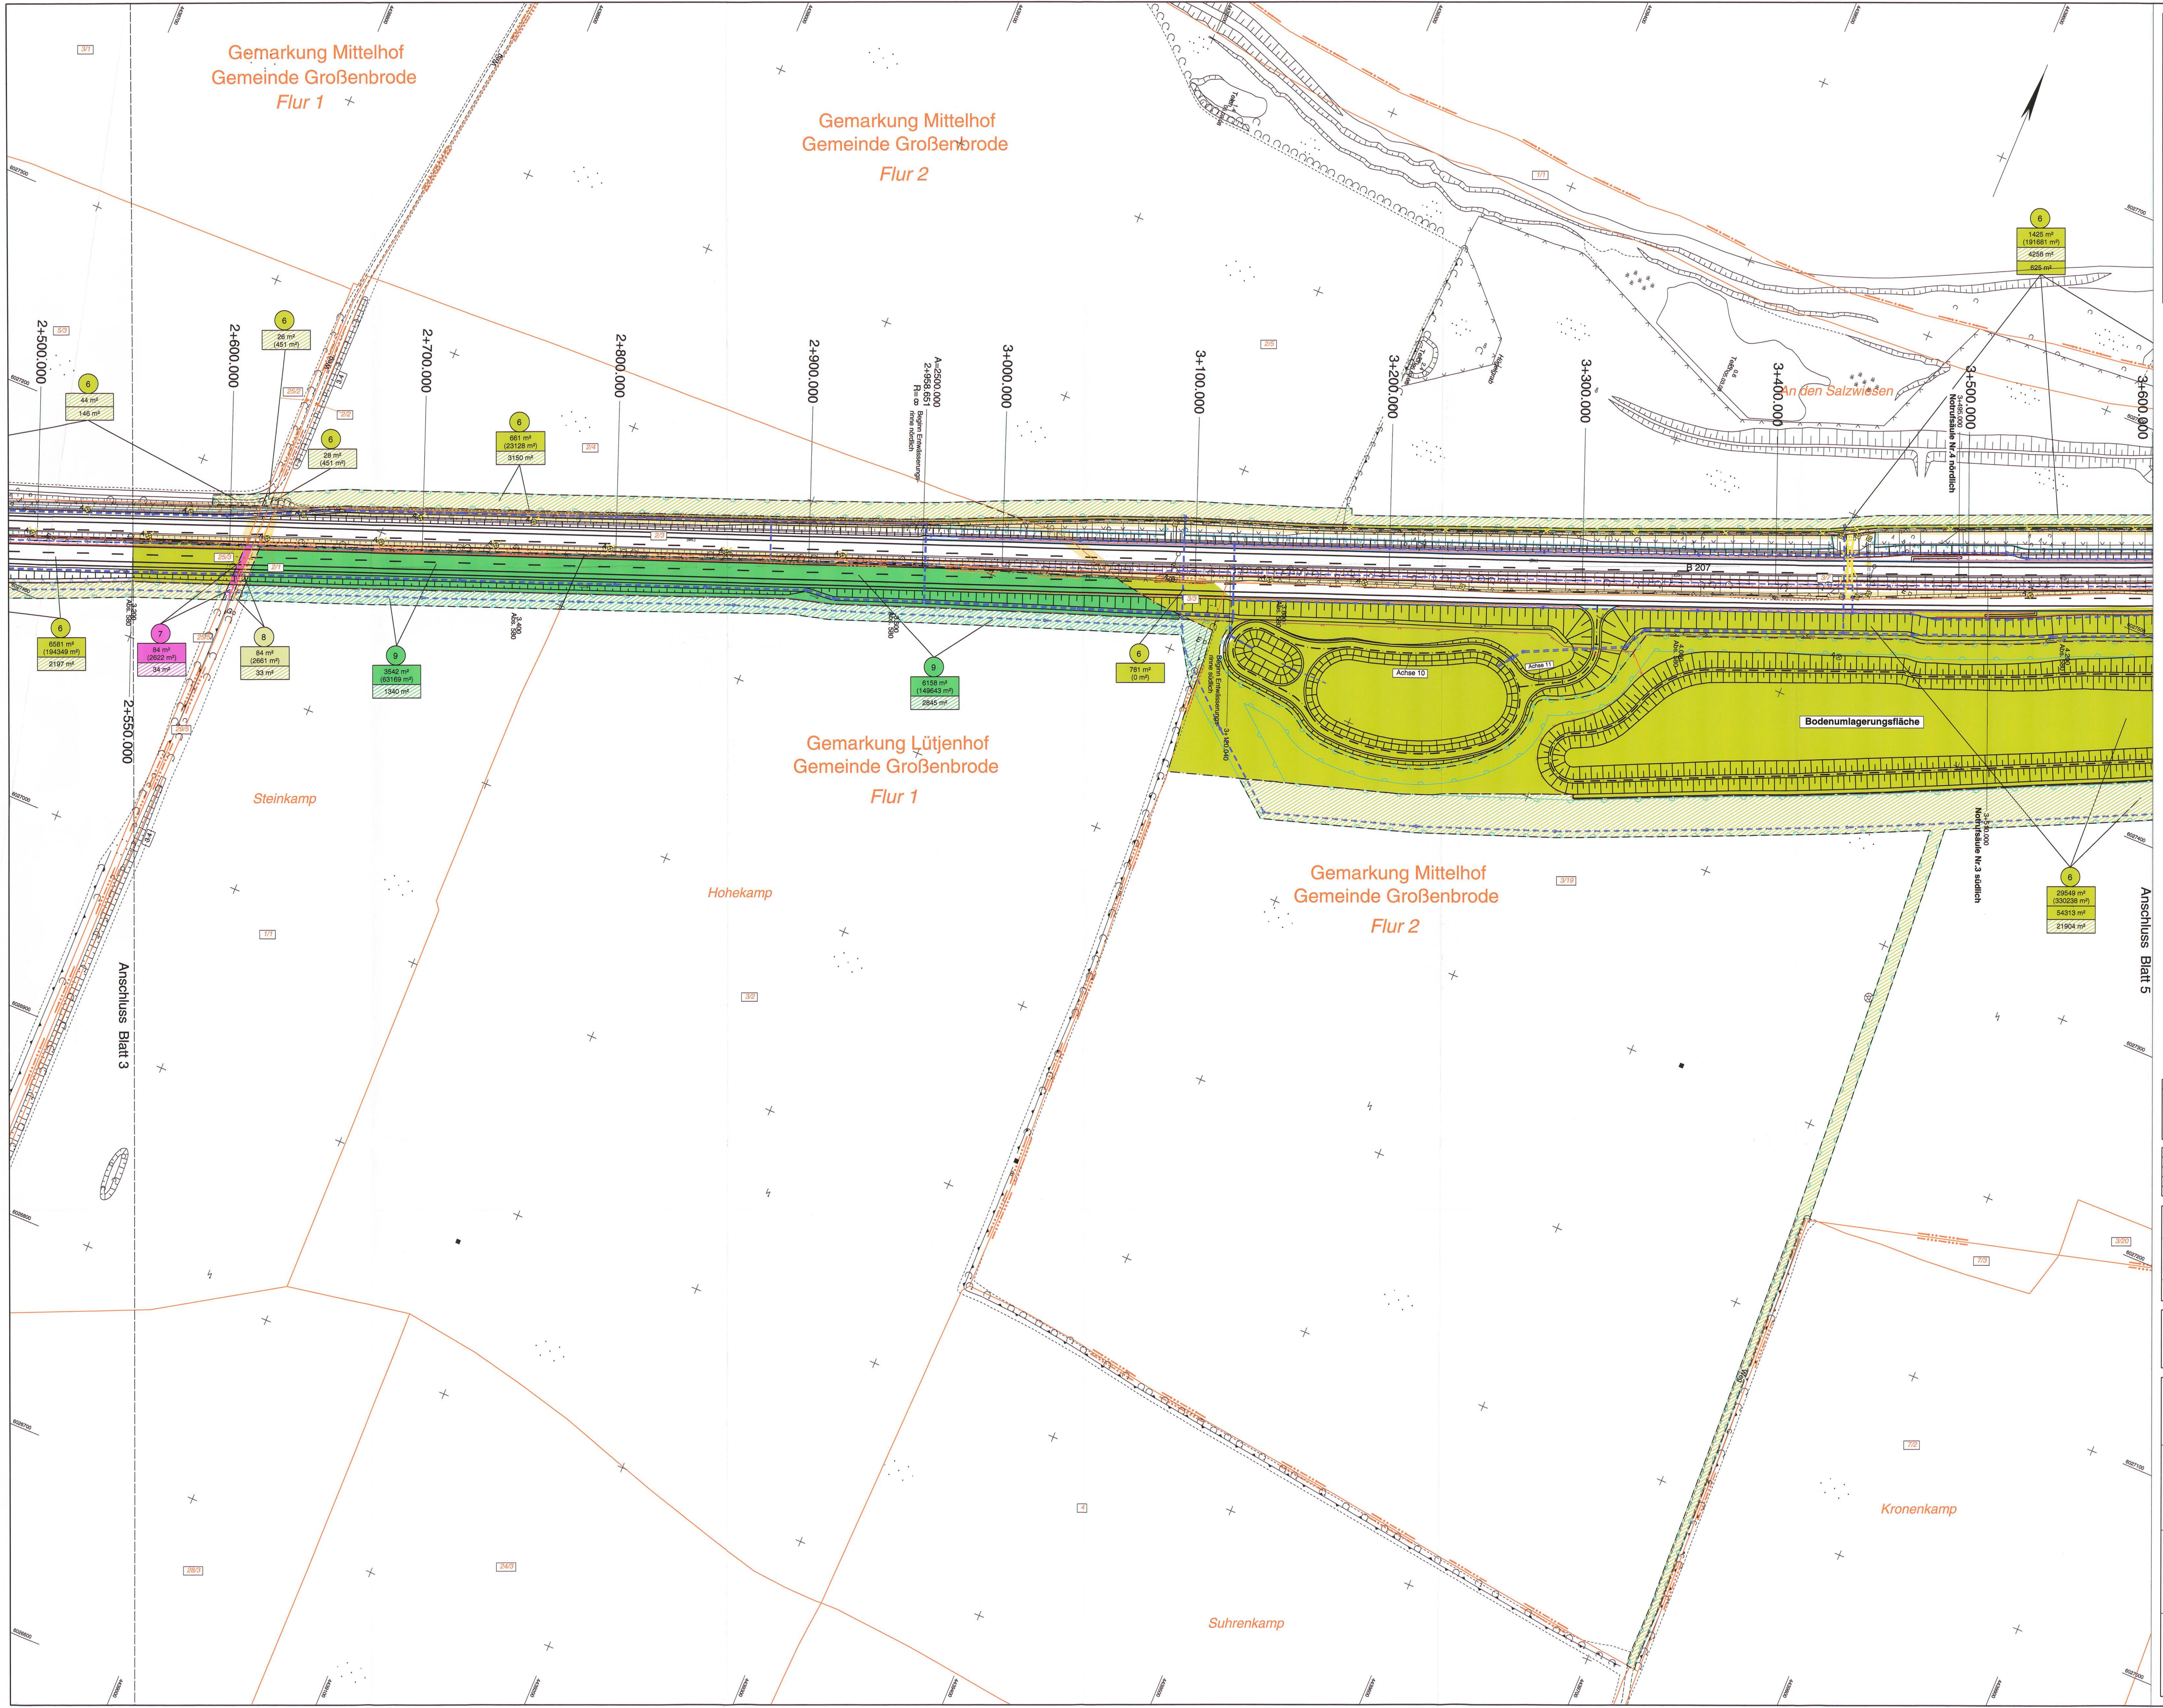
Gemarkung Mittelhof
Gemeinde Großenbrode
Flur 1
Gemarkung Mittelhof
Gemeinde Großenbrode
Flur 2
Gemarkung Lütjenhof
Gemeinde Großenbrode
Flur 1
Gemarkung Mittelhof
Gemeinde Großenbrode
Flur 2
An den Salzwiesen
Steinkamp
Hohekamp
Suhrenkamp
Kronenkamp
B 207
Bodenumlagerungsfläche
Achse 10
Achse 11
Hügelgrab
Teich
Weg
2+500.000
2+550.000
2+600.000
2+700.000
2+800.000
2+900.000
A=2500.000
2+958.651
R=∞
Beginn Entwässerungsrinne nördlich
3+000.000
3+100.000
3+120.040
Beginn Entwässerungsrinne südlich
3+200.000
3+300.000
3+400.000
3+495.000
Notrufsäule Nr.4 nördlich
3+500.000
3+510.000
Notrufsäule Nr.3 südlich
3+600.000
3.200 Abs. 580
3.400 Abs. 580
3.600 Abs. 580
3.800 Abs. 580
4.000 Abs. 580
4.200 Abs. 580
Anschluss Blatt 3
Anschluss Blatt 5
6
44 m²
146 m²
6
6581 m²
(194349 m²)
2197 m²
6
26 m²
(451 m²)
6
28 m²
(451 m²)
7
84 m²
(2622 m²)
34 m²
8
84 m²
(2661 m²)
33 m²
6
661 m²
(23128 m²)
3150 m²
9
3542 m²
(63169 m²)
1340 m²
9
6158 m²
(149643 m²)
2845 m²
6
781 m²
(0 m²)
6
1425 m²
(191681 m²)
4258 m²
625 m²
6
29549 m²
(330238 m²)
54313 m²
21904 m²
1/1
2/1
2/2
2/3
2/4
2/5
3/1
3/2
3/3
3/7
3/19
3/20
4
5/3
7/2
7/3
24/3
25/2
25/3
25/5
28/3
29/5
3.4

Zeichenerklärung

- Flurgrenze
- Gemarkungsgrenze
- Gemeindegrenze
- Flurstücksgrenze
- zu erwerbende Fläche
- dauernd zu beschränkende Fläche
- vorübergehend in Anspruch zu nehmende Fläche
- Vorschlag zur Herstellung einer Wildleiteinrichtung
- Eingriffsgrenze
- Grenze der baubedingten Flächeninanspruchnahme
- passive Schutzeinrichtung
- Lärmschutzwand
- Betonstützwand
- Amphibiensperreinrichtung
- Blendschutz
- DN300 B --> geplante Entwässerungsltg. mit Kontrollschacht und Fließrichtung
- DN150 PE --> geplante Vollsickerrohrleitung mit Schacht und Fließrichtung
- ✕ Abbruch

1	Farbe des jeweiligen Eigentümers lfd. Nr. des Eigentümers gem. Grunderwerbsverzeichnis
5846 m² (2789 m²)	Erwerbsfläche Restfläche
350 m²	dauernd zu beschränkende Fläche
3047 m²	vorübergehend beanspruchte Fläche für den Straßenbau
▭	Fläche der Bunderrepublik Deutschland (Bundesstraßenbauverwaltung)

Grundplan hergestellt: 06/2008

aphos Leipzig AG

Prager Straße 17
04103 Leipzig

Koordinatensystem:
Gauß-Krüger
LS 210, Bessel, PD
DH HN 92 HS 160
Aufnahme: 05.03.2008
Feldvergleich: 05/2008
Katasterstand: 01/2008

Nr.	Art der Änderung	Datum	Name
1.	Eigentümer 6, vorübergehende zu beanspruchende Fläche für entfallene Achse 210 und Leitungsumverlegung 110 kV-Kabel (Windkraft), südlich der B207	02/2013	Köllmann


Blattübersicht
OSTSEE
INSEL FEHMARN
HEILIGENHAFEN
Fehmarnsund
Burger Binnensee
BURG auf Fehmarn
Puttgarden
Großenbrode
Übersichtslageplan 1
Übersichtslageplan 2
Übersichtslageplan 3
Übersichtslageplan 4
Übersichtslageplan 5
Beginn der Baustrecke 0-180.600
Ende der Baustrecke 19+850.000
B 207

MECKLENBURGISCHES INGENIEURBÜRO FÜR VERKEHRSBAU GMBH SCHWERIN
Ludwigsluster Chaussee 72 , 19061 Schwerin
Telefon: 0385/39960 Telefax: 0385/3977127

gez. Krüger
Geschäftsführer

Schwerin, den 08/2011

F:\ ZEICHNER \ STRATIS \ 286335_PF_11_BER_B207
GE_01-2_D_02-2011.sda (0.78m²) 12.04.2013

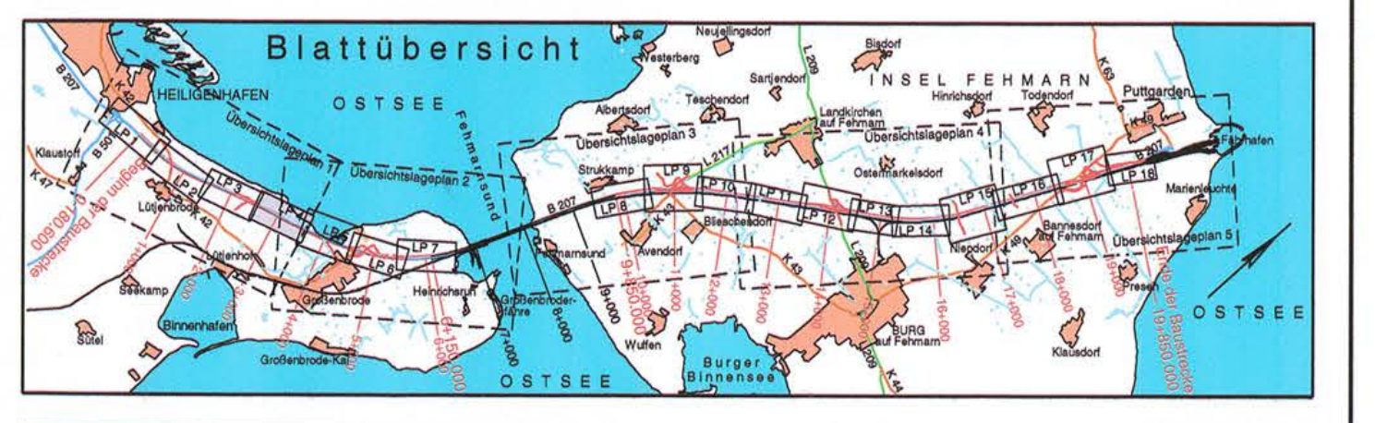	Datum	Zeichen
Bearb.:	08/11	Deuringer
Gez.:	08/11	Bergann
Gepr.:	08/11	Krabbe

Landesbetrieb Straßenbau und Verkehr
Schleswig - Holstein

Straße : **B 207**
Nächster Ort: **Fehmarn**

von Abschnitt 580 Betriebsstation 0.475 bis Abschnitt 590 Betriebsstation 1.372
von Abschnitt 590 Betriebsstation 5.070 bis Abschnitt 610 Betriebsstation 5.769

Unterlage Nr.
Blatt Nr.
Reg. Nr.

	Datum	Zeichen
bearbeitet		
gezeichnet		
geprüft	08/11	Piehl

Vierstreifiger Ausbau der B 207 zwischen Heiligenhafen und Puttgarden

Bau-km: 0-180.600 bis Bau-km 19+850.000

Grunderwerbsplan

Bau-km 2+550.000 - 3+600.000

Maßstab 1 : 1000

Aufgestellt:
Landesbetrieb Straßenbau und Verkehr
Schleswig-Holstein
Niederlassung Lübeck

gez. Lüth

Lübeck, den 26.08.2011

Festgestellt mit Planfeststellungsbeschluss vom 31.08.2015, Az. 408 - 553.32 - B 207-176.
Dieser festgestellte Plan ist Bestandteil des vorbezeichneten Beschlusses. Für die Angabe der Rechtsgrundlagen und deren Fundstellen wird auf den Planfeststellungsbeschluss verwiesen.
Kiel, den 31.08.2015

Landesbetrieb Straßenbau und Verkehr Schleswig-Holstein
- Planfeststellungsbehörde -
Thiel
(Thiel)

55

Planfeststellungsunterlage

vom 26.08.2011

Anlage: 14.1
Blatt: 4

Deckblatt

n. Pä