



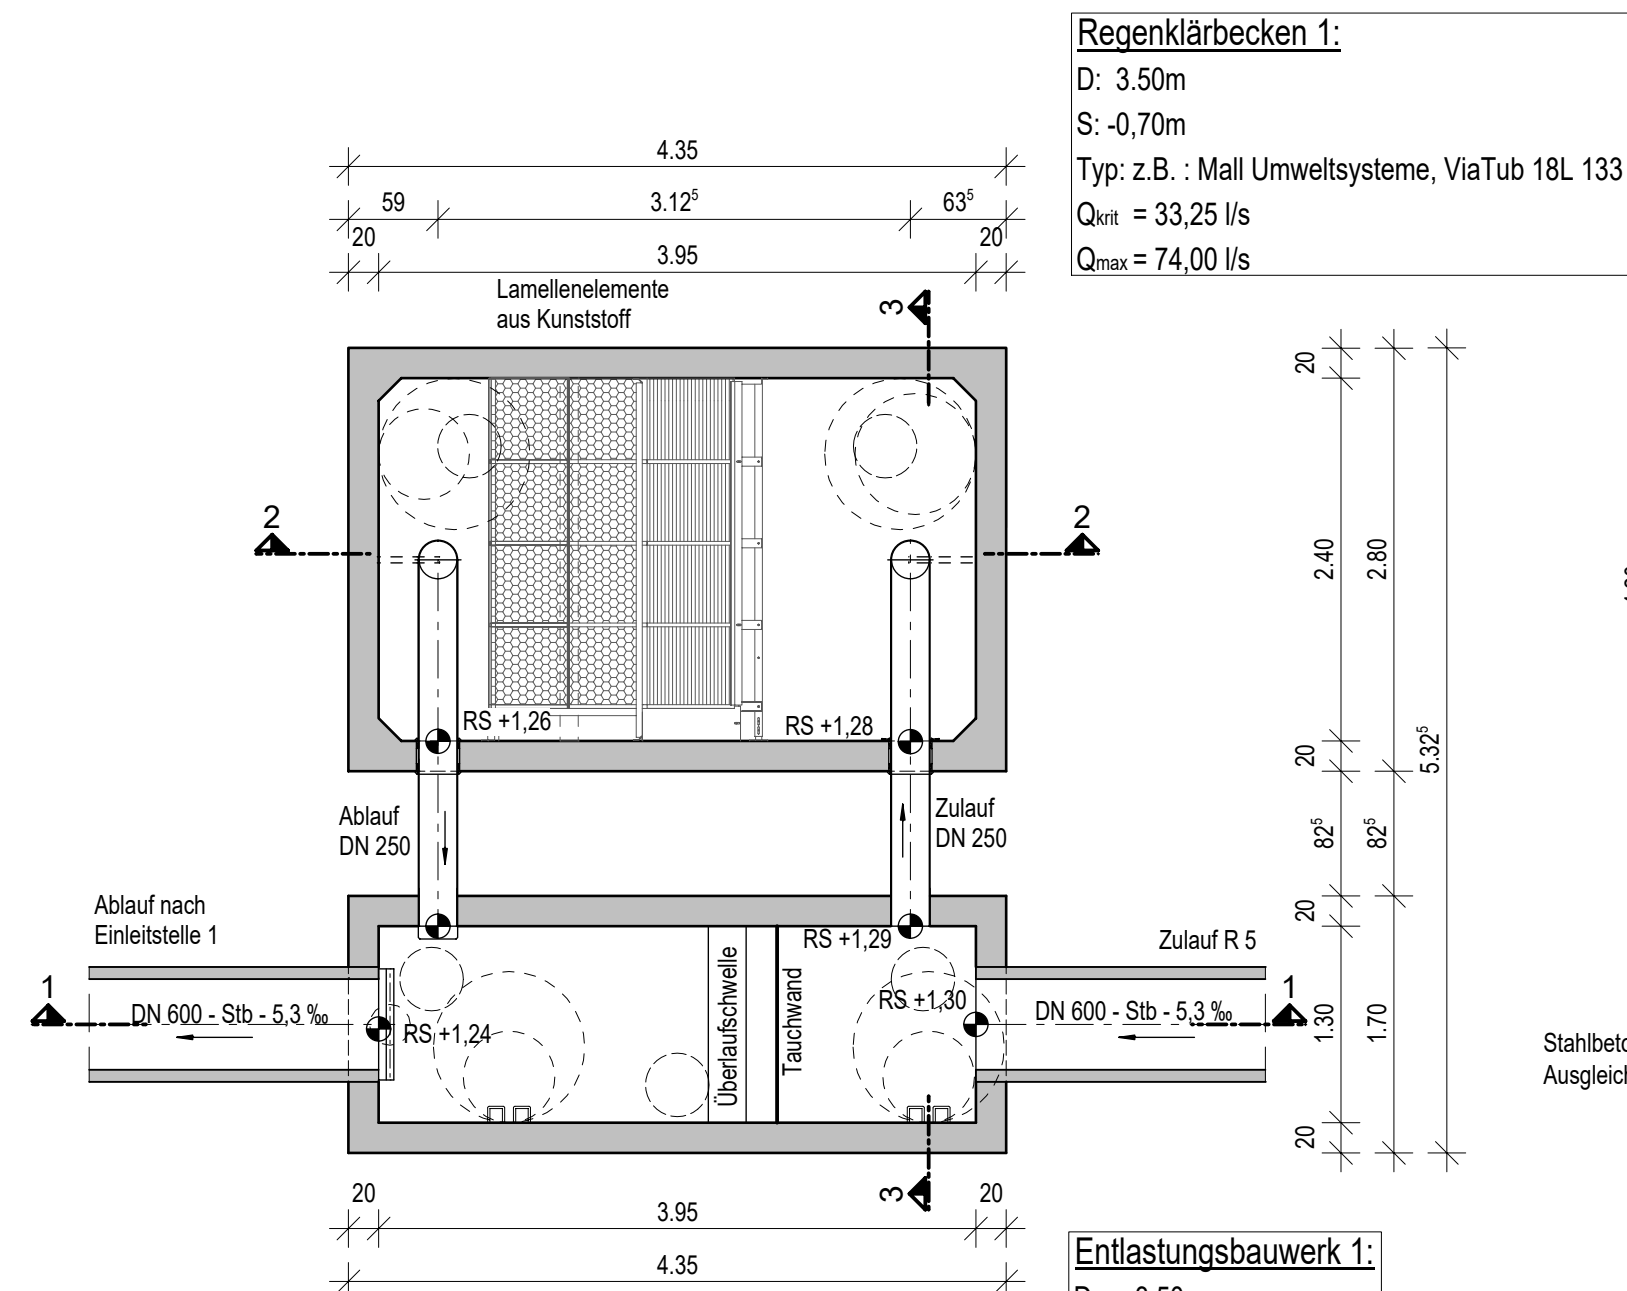


DRAUFSICHT 1:50


Entlastungsbauwerk 1:
D = 3,50 m
S1 = 1,30 m
S2 = 1,24 m

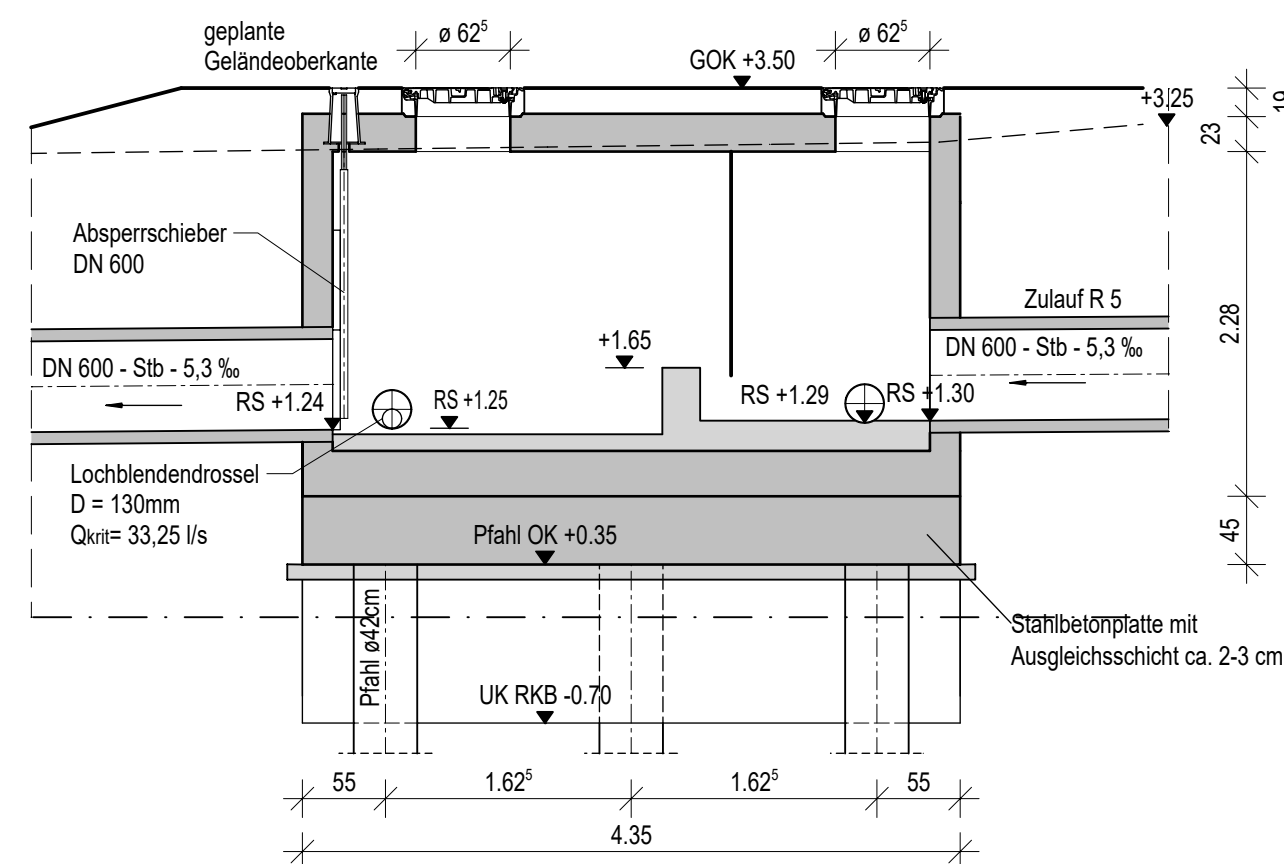

SCHNITT 1-1 1:50

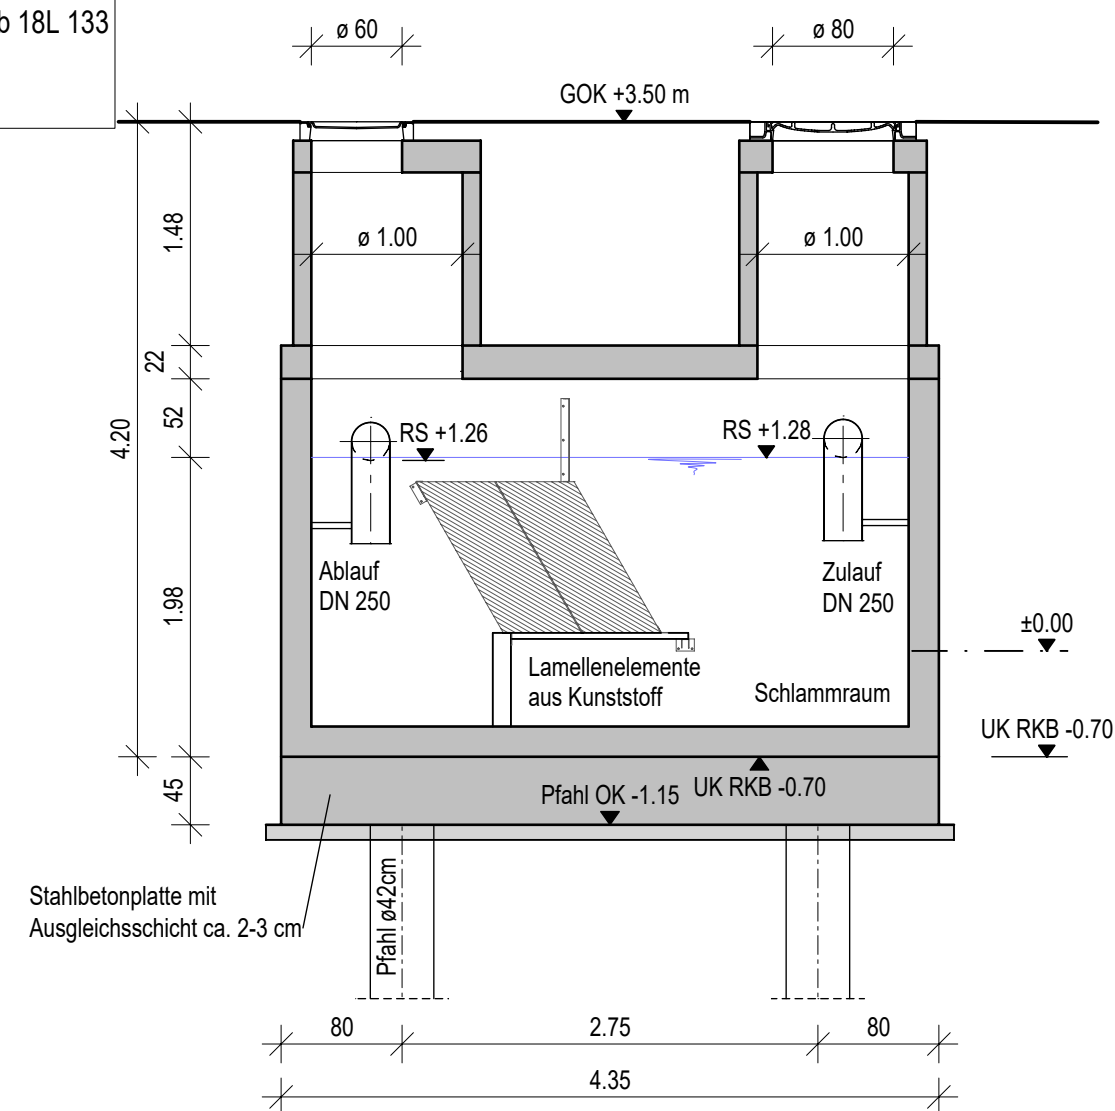


SCHNITT 2 - 2 1:50

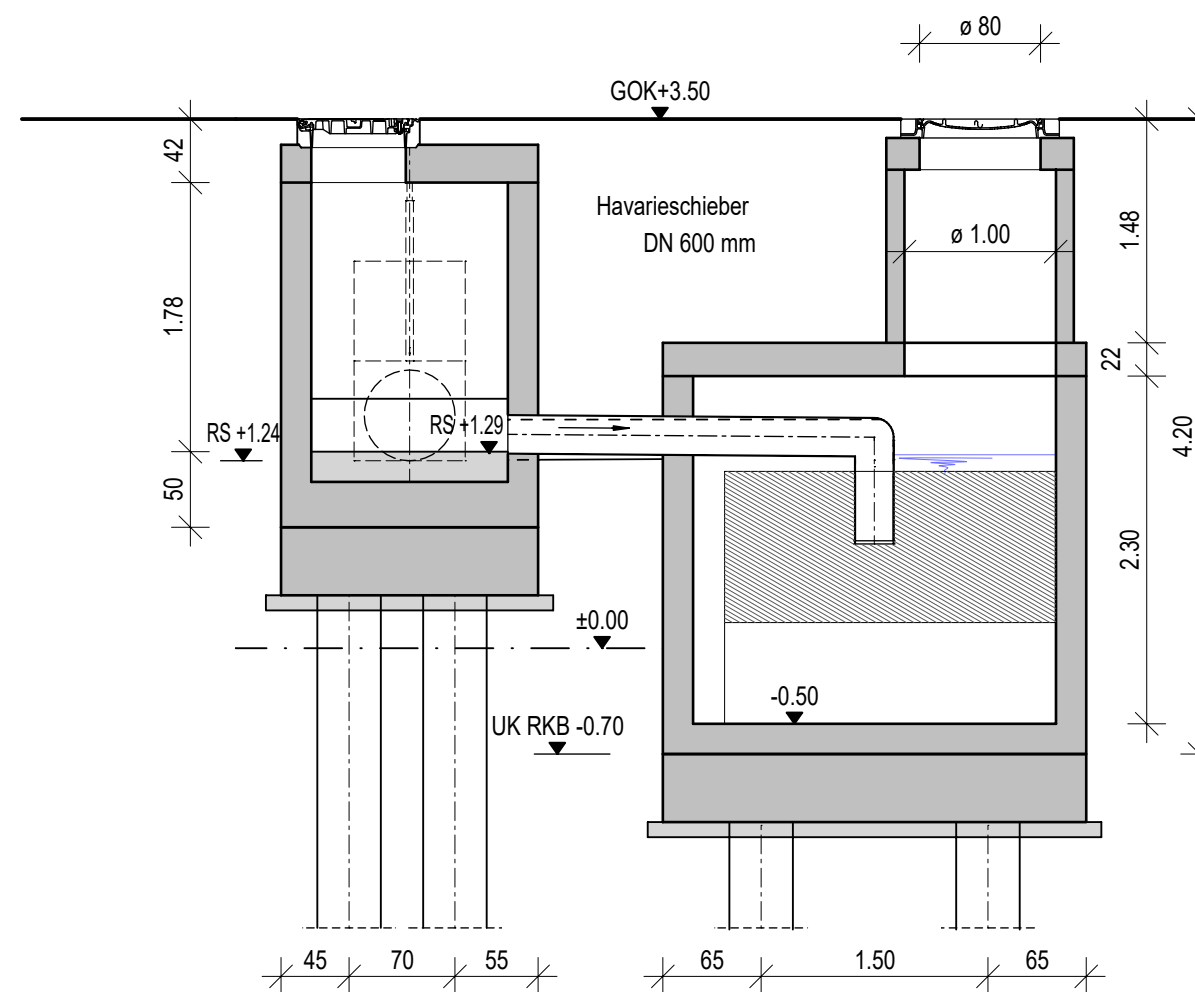

SCHNITT 3 - 3 1:50

d	Unterschrift Antragsteller eingefügt	21.04.2022	Bernholt
c	Unterschriftsfeld eingefügt	07.04.2022	Bernholt
b	KMT Logo geändert	16.03.2022	Bernholt
a	Stahlbetonplatte mit Pfählen	03.03.2021	Bernholt
INDEX	ÄNDERUNG	DATUM	NAME

PROJEKT NR. / ZEICHNUNG NR.
707118 / 1-3-0-06d

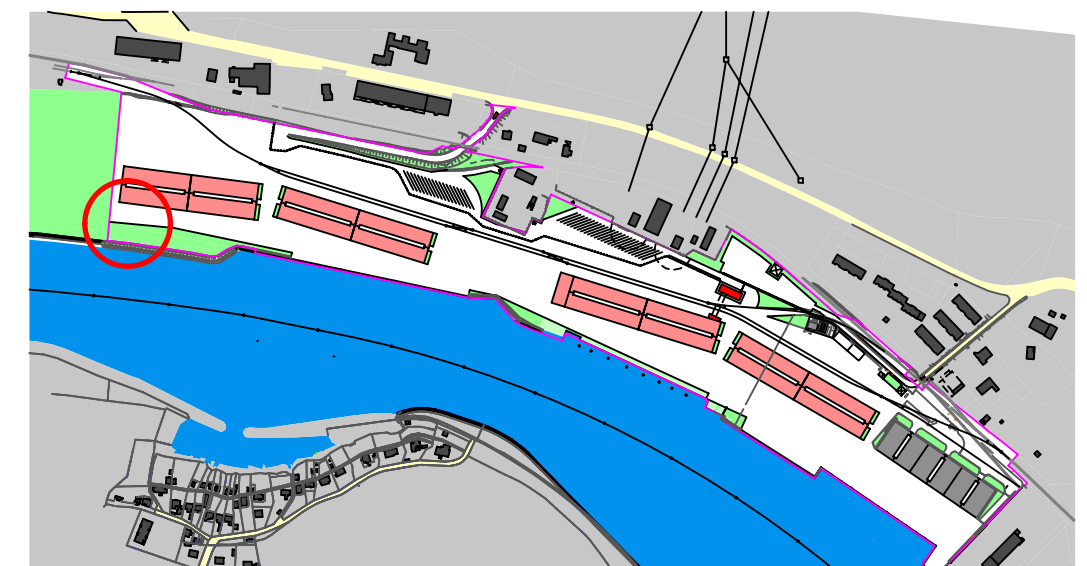

ANTRAGSTELLER :

Lübeck, den 08.04.2022 H. Lehmann
Datum, Unterschrift

GENEHMIGUNGSZEICHNUNG - ANLAGE 5f

AUFTRAGGEBER :



BAUWERK :

Erweiterung Lehmannkai 1+

DARSTELLUNG:

Entlastungsbauwerk und
Regenklärbecken 1

	GEZEICHNET	BEARBEITET	GEPRÜFT	MAßSTAB	PROJEKT NR. / ZEICHNUNG NR.
DATUM	06.02.2020	06.02.2020	06.02.2020	1:50	707118 / 1-3-0-06d
NAME	Bartczak/Bernholt	Dähn	Steinberg		
PB	45				

KMT PLANUNGSGESELLSCHAFT MBH

ARCHITEKTEN + INGENIEURE · ERDKAMPSWEG 49, 22335 HAMBURG · TEL. +49 40 500 573-0 · INFO@KMT-AI.DE

