



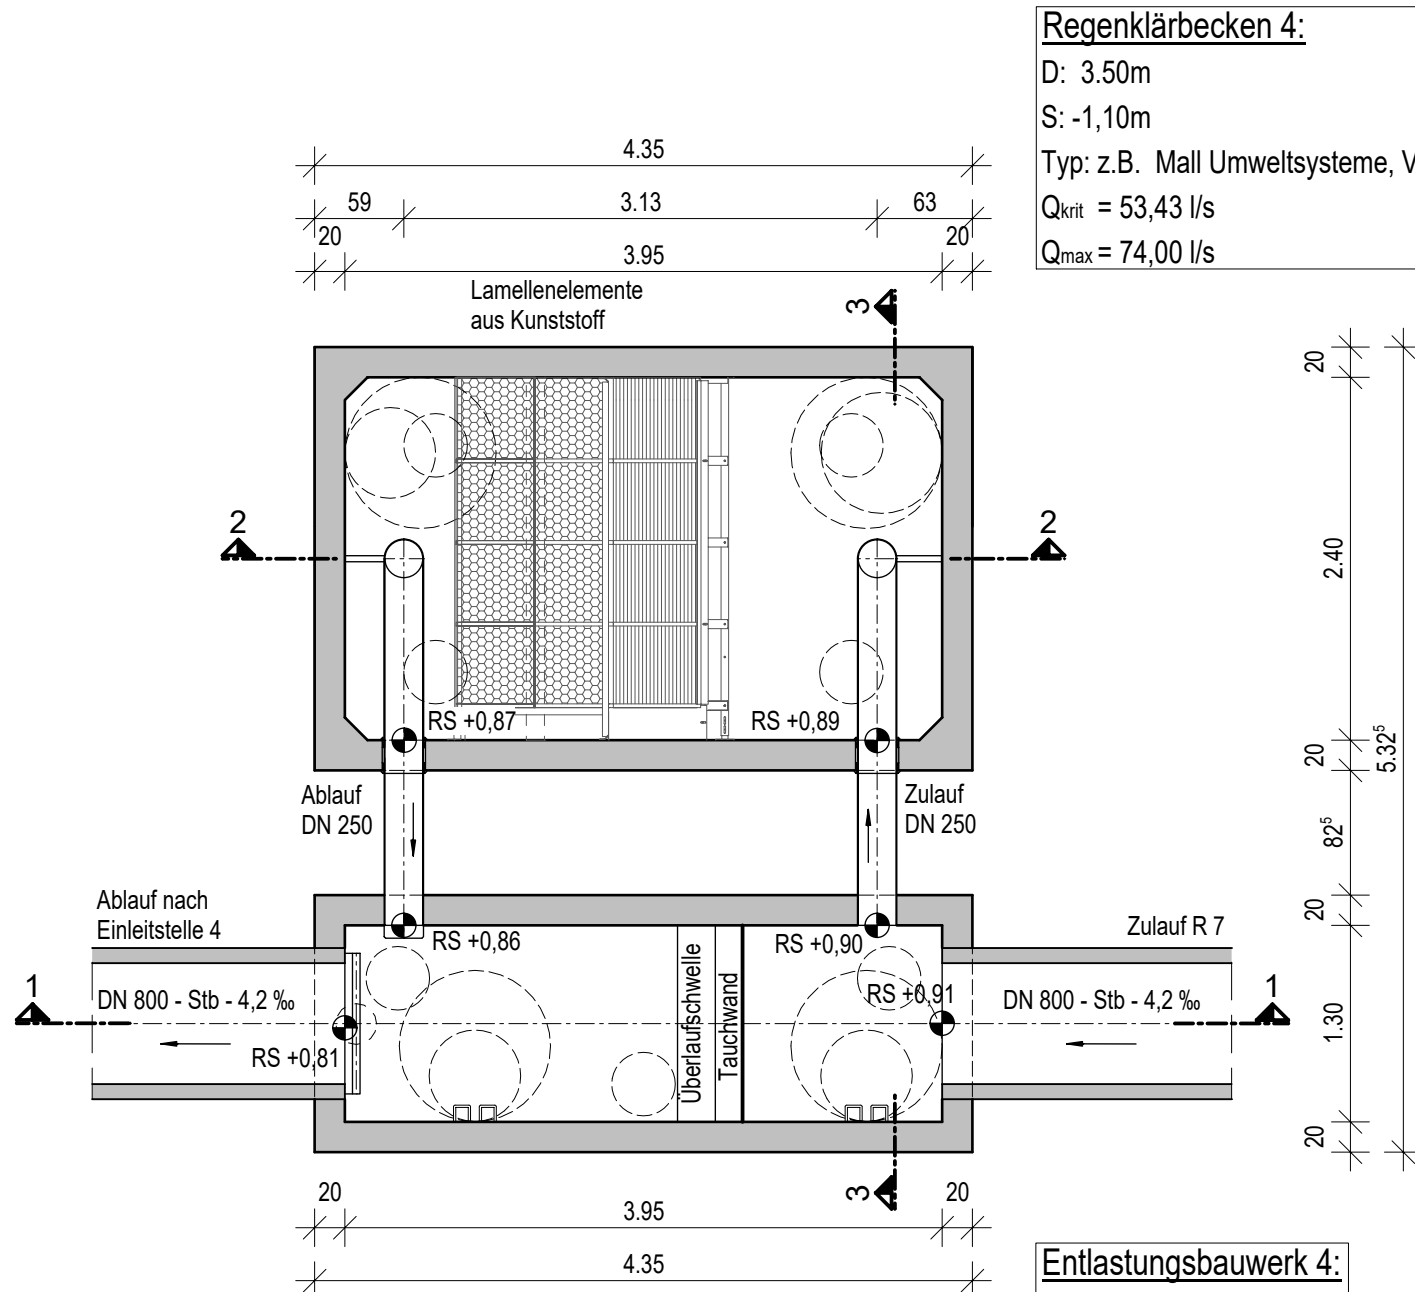


Regenklärbecken 4:
D: 3.50m
S: -1,10m
Typ: z.B. Mall Umweltsysteme, ViaTub 18L 133
Q_{krit} = 53,43 l/s
Q_{max} = 74,00 l/s

Entlastungsbauwerk 4:
D = 3,50 m
S1 = 0,91 m
S2 = 0,81 m


DRAUFSICHT 1:50

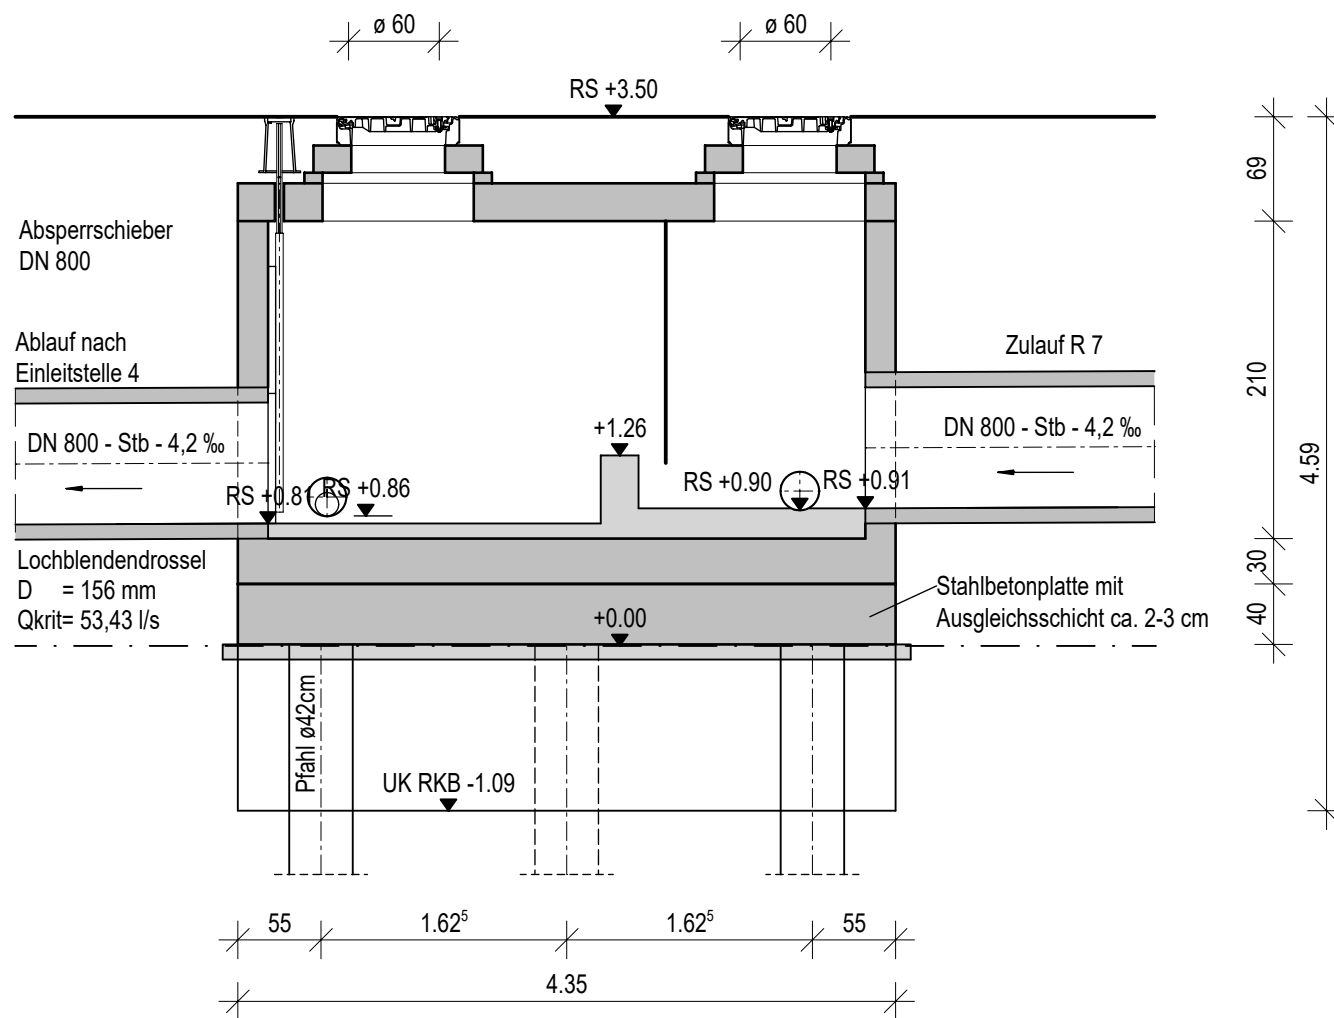

SCHNITT 1-1 1:50

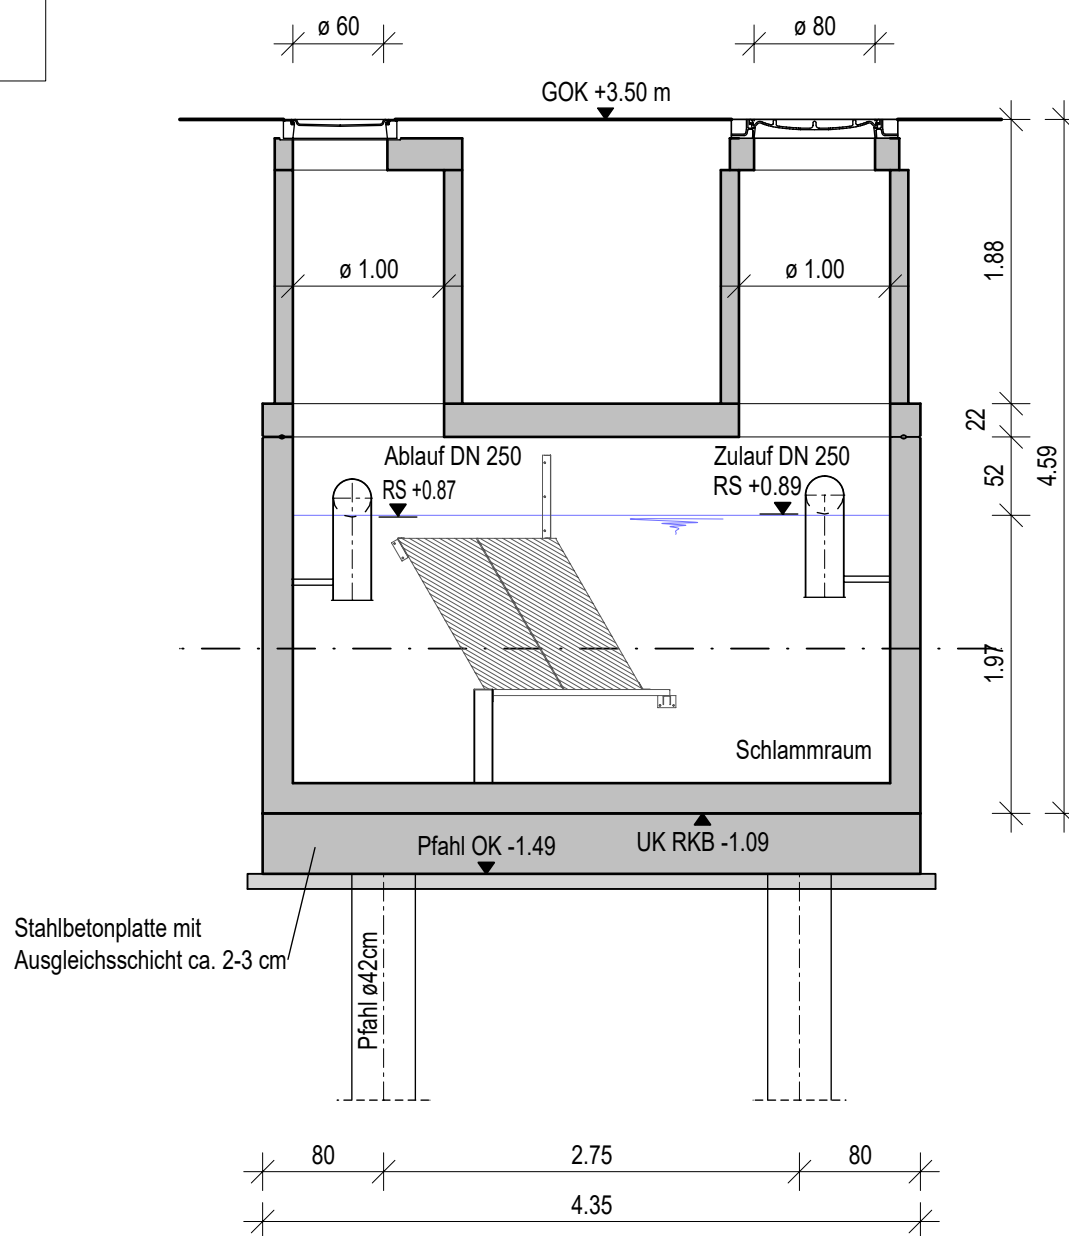

SCHNITT 2-2 1:50

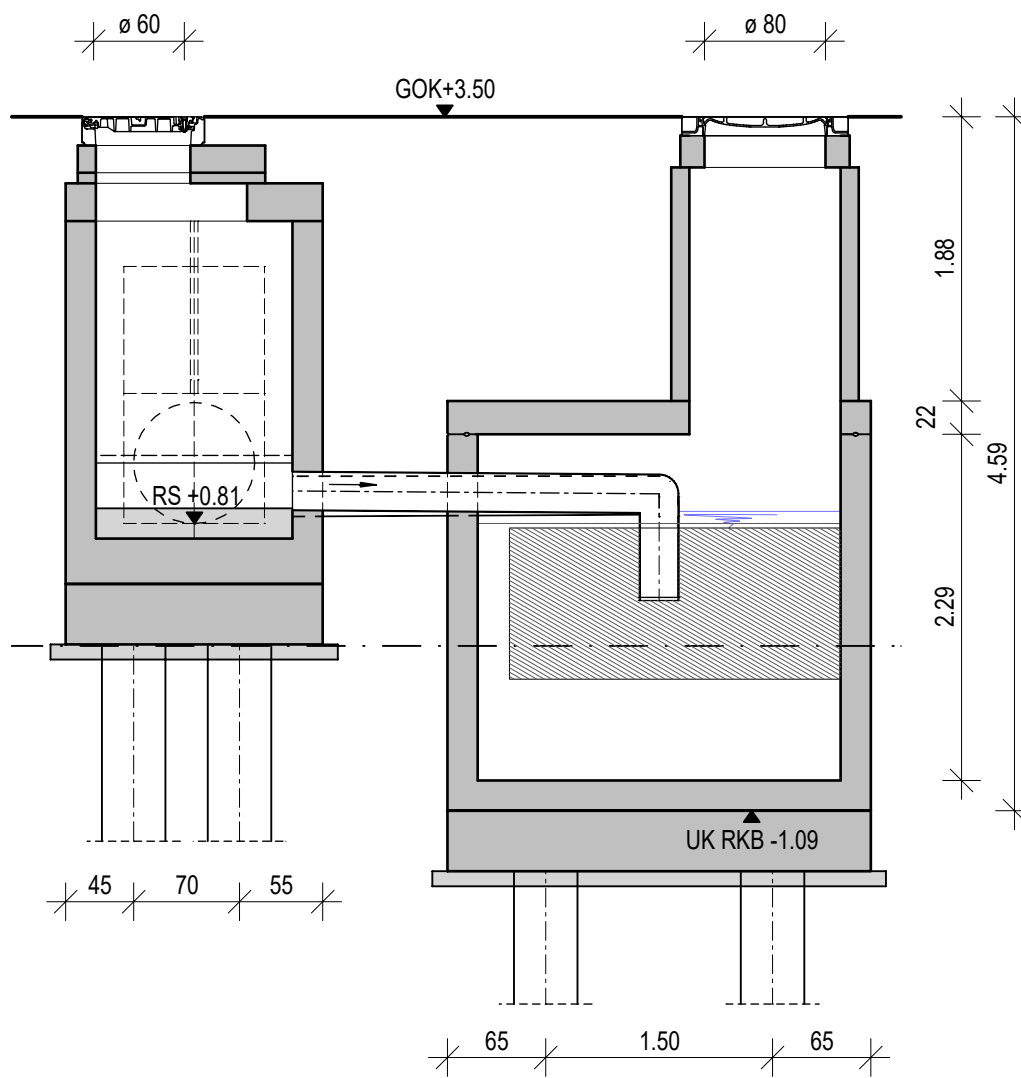

SCHNITT 3-3 1:50

Planungsgrundlage:


Kraftwerk Lübeck-Siems IV
Neue Kaianlage für Seeschiffe: Schalplan
Gesamtübersicht

Kraftwerk Lübeck-Siems: Kranbahnbauwerk
Grundrisse, Schnitte der vorh. Kaje
Zeichnungsnummer 79/42

Ramplan
östl. Vorsetze, Block V + IV

e	Unterschrift Antragsteller eingefügt	21.04.2022	Bernholt
d	Unterschriftsfeld eingefügt	07.04.2022	Bernholt
c	KMT Logo geändert	16.03.2022	Bernholt
b	Stahlbetonplatte mit Pfählen	03.03.2021	Bernholt
a	Qkrit und Lochblendendurchmesser geändert	15.05.2020	Yampen
INDEX	ÄNDERUNG	DATUM	NAME

PROJEKT NR. / ZEICHNUNG NR.
707118 / 1-3-0-12e

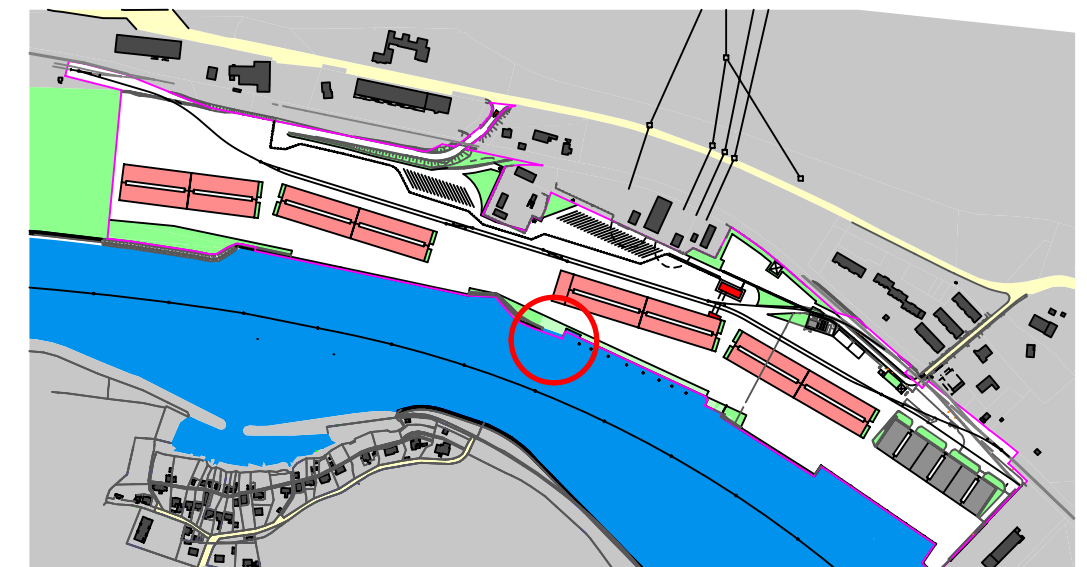

ANTRAGSTELLER :

Lübeck, den 08.04.2022 H. Lehmann
Datum, Unterschrift

GENEHMIGUNGSZEICHNUNG - ANLAGE 5I

AUFTRAGGEBER :



BAUWERK :

Erweiterung Lehmannkai 1+

DARSTELLUNG:

**Entlastungsbauwerk und
Regenklärbecken 4**

	GEZEICHNET	BEARBEITET	GEPRÜFT	MAßSTAB	PROJEKT NR. / ZEICHNUNG NR.
DATUM	06.02.2020	06.02.2020	06.02.2020	1:50	707118 / 1-3-0-12e
NAME	Bartczak/Bernholt	Dahn	Steinberg		
PB	51				

KMT PLANUNGSGESELLSCHAFT MBH

ARCHITEKTEN + INGENIEURE · ERDKAMPSWEG 49, 22335 HAMBURG · TEL. +49 40 500 573-0 · INFO@KMT-AI.DE

