

Anlage 4.1
NordLink
Abschnitt 12-Seemeilen-Grenze
bis UW Wilster
Lage- und Grunderwerbsplan
Landtrasse
km 35+180 – km 35+940

Deckblatt

Planfeststellungsunterlage

Quelle:

Ersteller-Zeichnungs-Nr: LAYOUT_LP_BI.51-60_31970-38550_PA.dwg

Aufgestellt:
Bayreuth, den 30.10.2019
DC Nordseekabel
GmbH & Co.KG (NOKA)

i.A. Christian Sg
i.V. Bützel

Firma: **GEOS** INGENIEUR-GESELLSCHAFT MBH
Maßstab: 1:1000
Einheit: Meter

Bearb.	Datum	Name
10.2019		Heinrich
10.2019		Legler
Norm		
Fachbereich		

Erstellt durch	Genehmigt von	Datum	Status	Blatt
G.E.O.S.	NOKA	28.10.2019	G	55 von 83
Ing. mbH	DC Nordseekabel GmbH & Co.KG	30.10.2019		

Objektname: ± 500-kV-HGÜ Interkonktor Tonstad - Wilster
Titel: Lage- und Grunderwerbsplan

Legende:

Grenzen:

- Land: [Symbol]
- Kreis: [Symbol]
- Stadt/Gem.: [Symbol]
- Zaun: [Symbol]
- Freileitung: [Symbol]
- Kabel: [Symbol]

Gemarkung:

- Flur: [Symbol]
- Flurstück: [Symbol]
- Topografie: [Symbol]
- Rohrleitung: [Symbol]
- Richtfunk: [Symbol]

Kreuzungsnummer: 001

Flurstücks-Ordnungsnummer: 1

Bauwerksnummer (gem. Anlage 6.1): 15

Flurstücksnummer: 35/6

Eigentümer-Schlüsselnummer: 2

Durchleitungsbauwerk: [Symbol]

Abtrommelplatz mit Nummerierung: [Symbol]

Trasse:


Trassenachse: [Symbol]

Schutzrohr / HD-Verfahren: [Symbol]

Schutzrohr / offene Bauweise: [Symbol]


Muffe mit Muffennummer: [Symbol]

Kilometrierung: [Symbol]

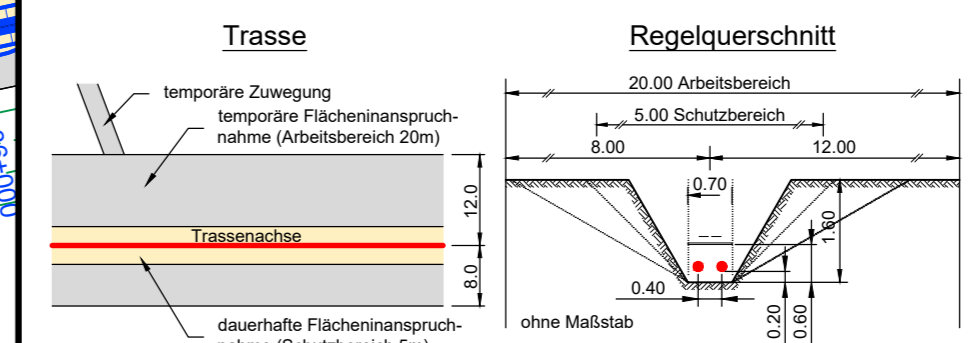

HSP 29.1
Hochspannungsgleichstromkabeltrasse
Büsum - Büttel
4-Leitungssysteme, Schutzstreifen 18m
Kabeltrasse geplant
*LH-15-6005 SyWin alpha-Büttel
(TenneT Offshore GmbH)
*LH-15-5001 HeiWin alpha-Büttel
(TenneT Offshore GmbH)
*LH-15-6006 HeiWin beta-Büttel
(TenneT Offshore 9. Beteiligungsgesellschaft mbH)

MSP 31.44x
Mittelspannungsfreileitung, 20kV
Ltg. 60-015, 3x95/15 A/SB
(Schleswig-Holstein Netz AG)
Rückbau

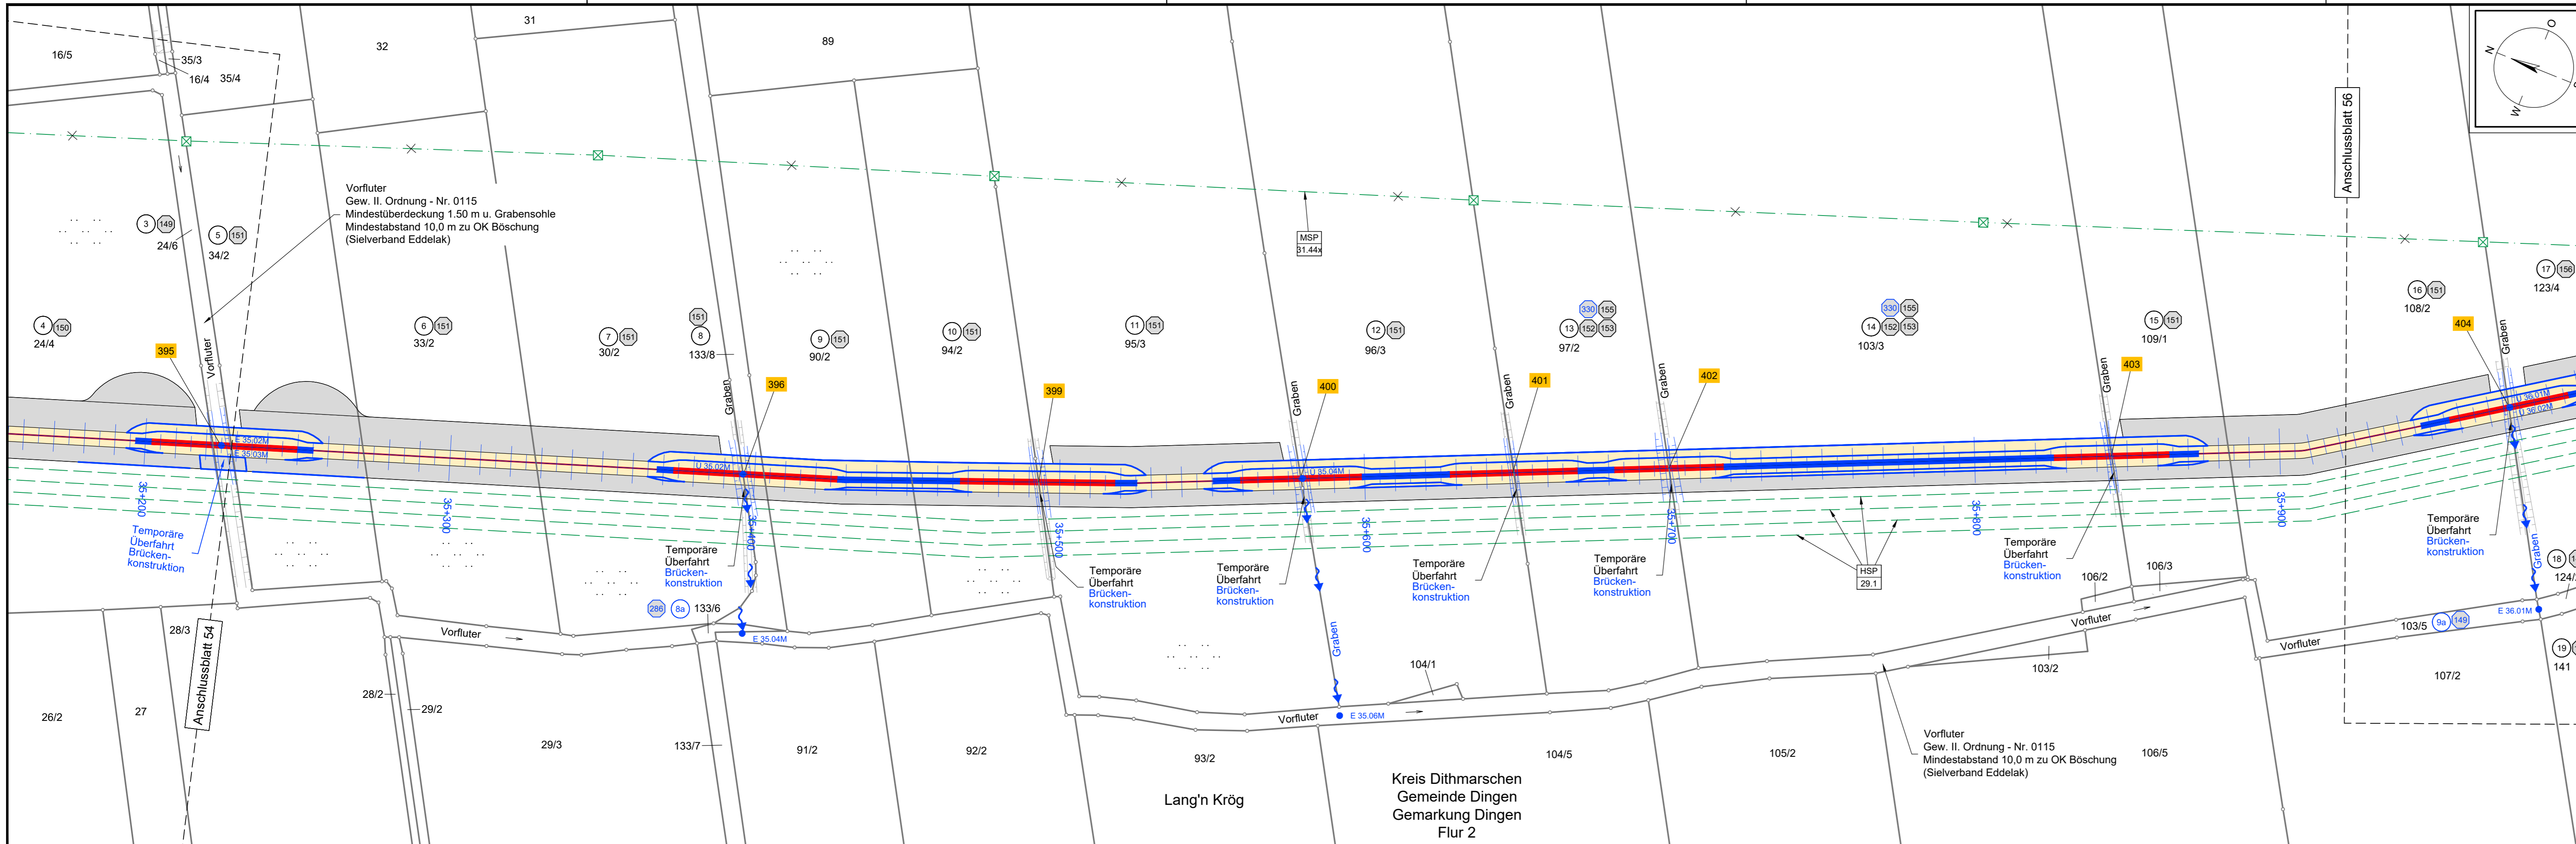

Kreis Dithmarschen
Gemeinde Dingen
Gemarkung Dingen
Flur 2

Lang'n Krög

Vorfluter
Gew. II. Ordnung - Nr. 0115
Mindestüberdeckung 1.50 m u. Grabensohle
Mindestabstand 10,0 m zu OK Böschung
(Sielverband Eddelak)

Vorfluter
Gew. II. Ordnung - Nr. 0115
Mindestabstand 10,0 m zu OK Böschung
(Sielverband Eddelak)